

UNIDAD 1º A

Superficie cubierta

105m²

Superficie semi-cubierta

6.30m²

Superficie descubierta

16.70m²

Ambientes

4

Ubicación

Frente

LIVING-COMEDOR 8.85m. x 3.00m.

TOILET 1.00m. x 1.65m.

BALCÓN 2.15m. x 2.70m.

COCINA 1.90m. x 4.65m.

PATIO DESCUBIERTO 4.00m. x 3.90m.

ZONA LAVADERO 1.20m. x 1.55m.

BAÑO SECUNDARIO 1.80m. x 2.20m.

DORMITORIO (AL FRENTE) 2.50m. x 3.20m.


VESTIDOR 1.60m. x 2.25m.

DORMITORIO (AL PATIO) 2.50m. x 2.70m.


DORMITORIO PRINCIPAL 3.20m. x 2.70m.

VESTIDOR EN SUITE 1.60m. x 3.35m.

BAÑO EN SUITE 1.60m. x 2.55m.

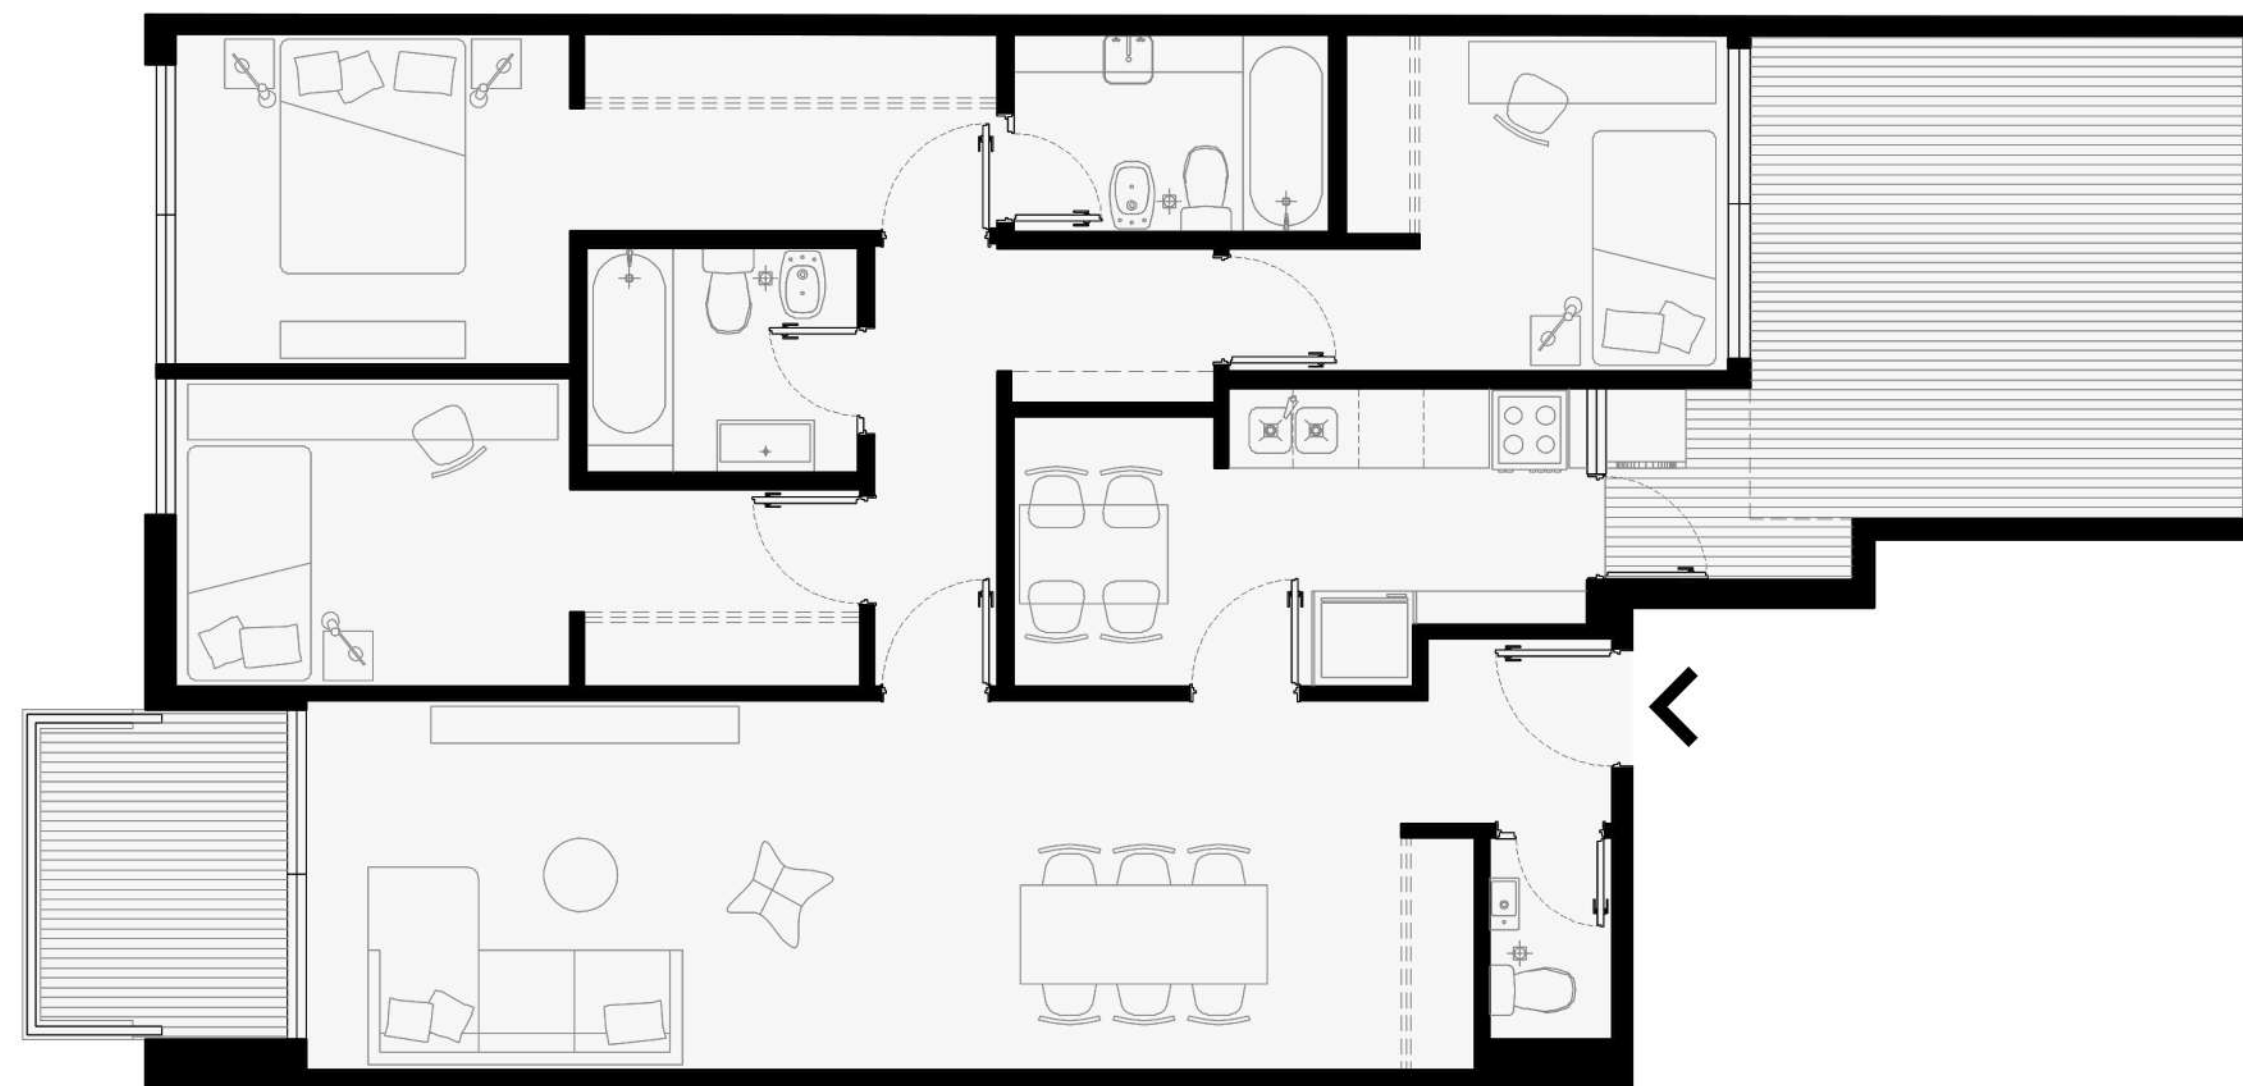

PLANO GENERAL

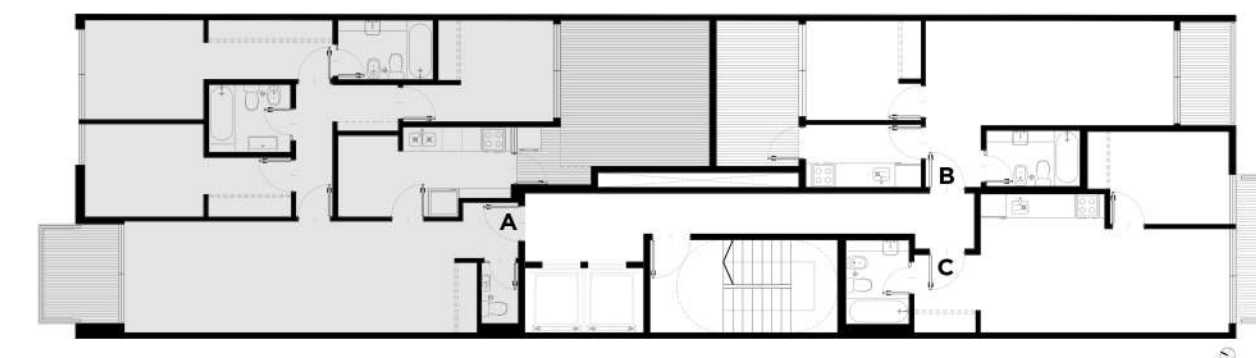

CORTE

