

UNIDAD 1º B

Superficie cubierta

43.40m²

Superficie semi-cubierta

4.60m²

Superficie descubierta

9.40m²

Ambientes

2

Ubicación

Contrafrente

LIVING-COMEDOR 6.65m. x 2.80m.


BALCÓN 1.50m. x 2.80m.

COCINA 1.70m. x 3.10m.


PATIO DESCUBIERTO 2.20m. x 3.90m.

BAÑO 1.50m. x 2.50m.

DORMITORIO 2.50m. x 2.70m.

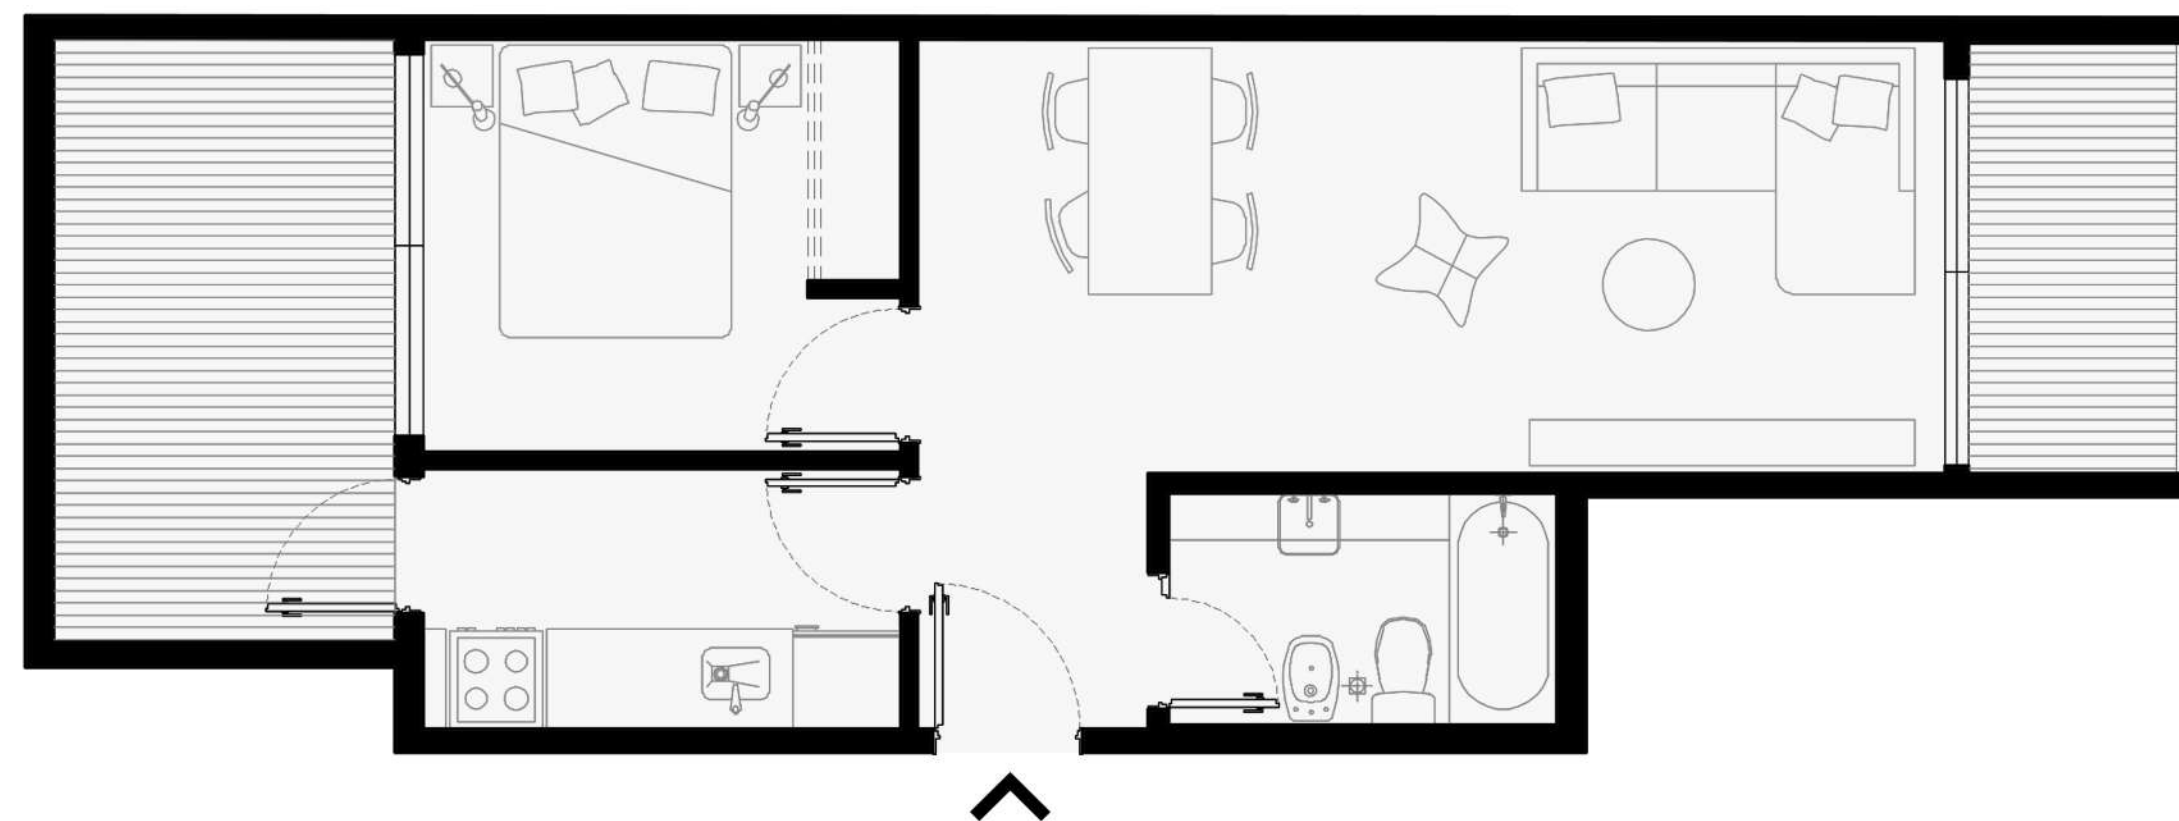

PLANO GENERAL

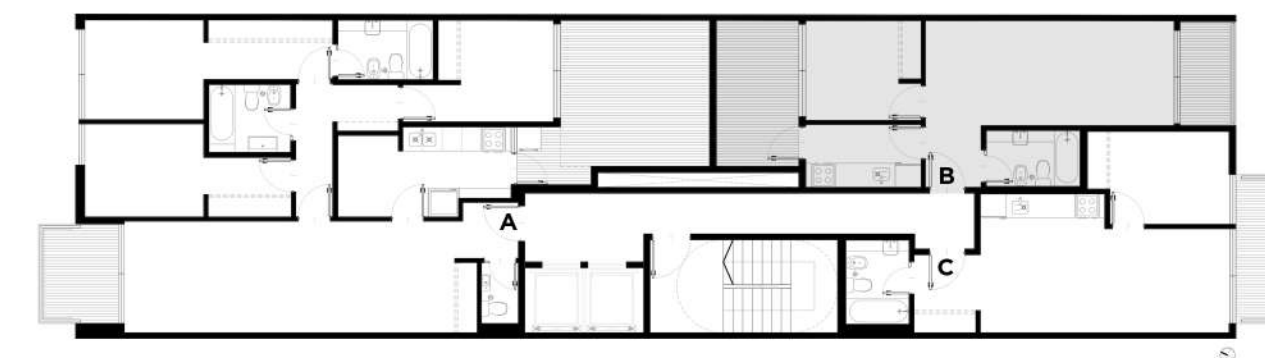

CORTE

