

UNIDAD 1º C A 6º C

Superficie cubierta

42.80m²

Superficie semi-cubierta

5.20m²

Ambientes

2

Ubicación

Contrafrente


LIVING-COMEDOR 8.50m. x 2.80m.

BALCÓN 1.35m. x 4.00m.


COCINA 3.35m. x 0.95m.

BAÑO 1.70m. x 2.25m.

DORMITORIO 2.50m. x 3.20m.

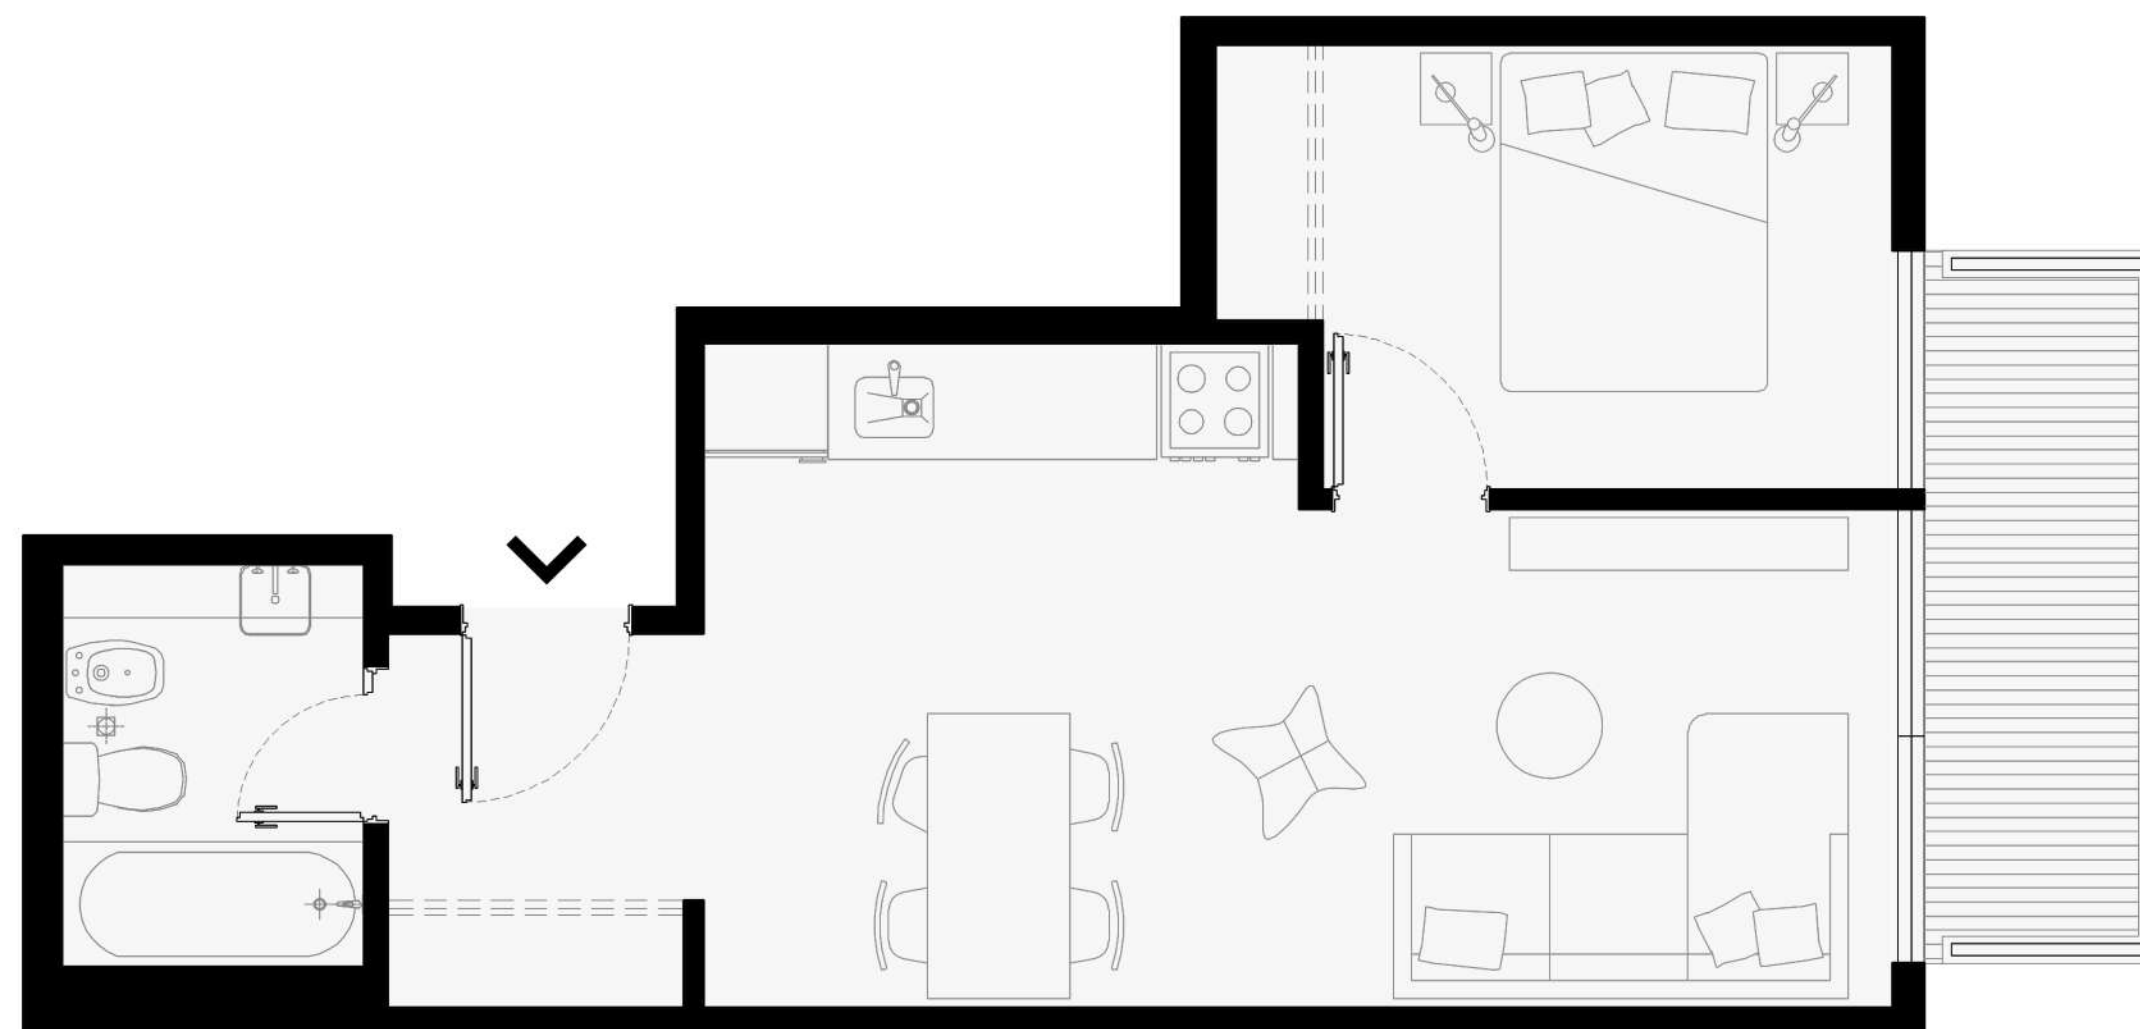

PLANO GENERAL

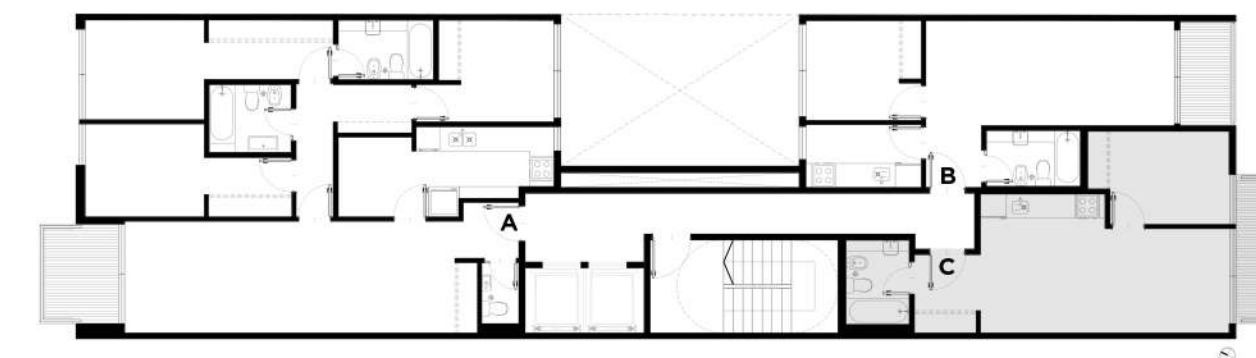

CORTE

