

# UNIDAD 2º A A 5º A

Superficie cubierta

**105m<sup>2</sup>**

Superficie semi-cubierta

**6.30m<sup>2</sup>**


Ambientes

**4**


Ubicación

**Frente**

LIVING-COMEDOR 8.85m. x 3.00m.  
 TOILET 1.00m. x 1.65m.  
 BALCÓN 2.15m. x 2.70m.  
 COCINA ZONA COMEDOR 2.00m. x 2.15m.  
 COCINA ZONA COCINA 1.90m. x 3.70m.  
 BAÑO SECUNDARIO 1.80m. x 2.20m.  
 DORMITORIO (AL FRENTE) 2.50m. x 3.20m.  
 VESTIDOR 1.60m. x 2.25m.  
 DORMITORIO (AL PATIO) 2.50m. x 2.70m.  
 DORMITORIO PRINCIPAL 3.20m. x 2.70m.  
 VESTIDOR EN SUITE 1.60m. x 3.35m.  
 BAÑO EN SUITE 1.60m. x 2.55m.

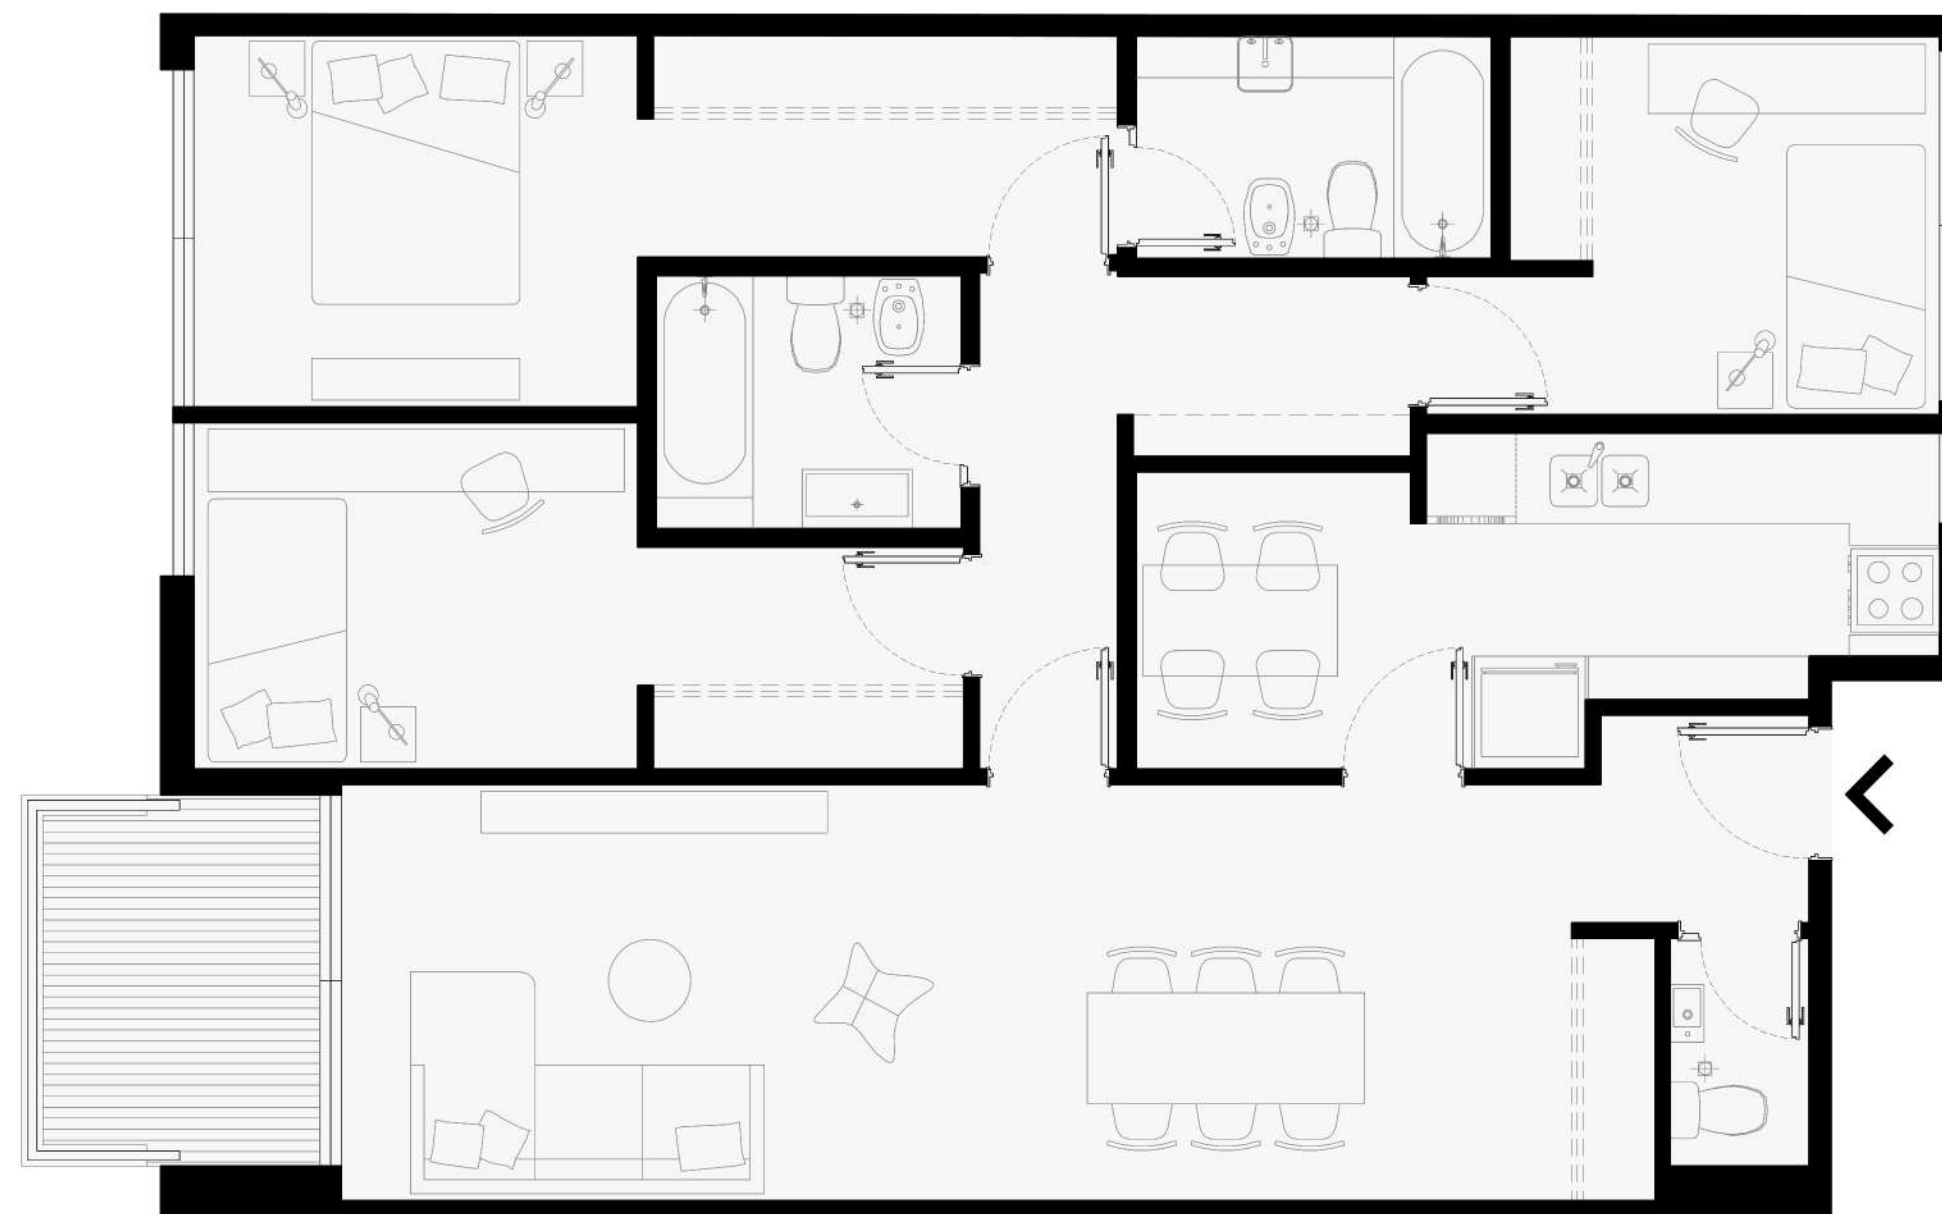

PLANO GENERAL

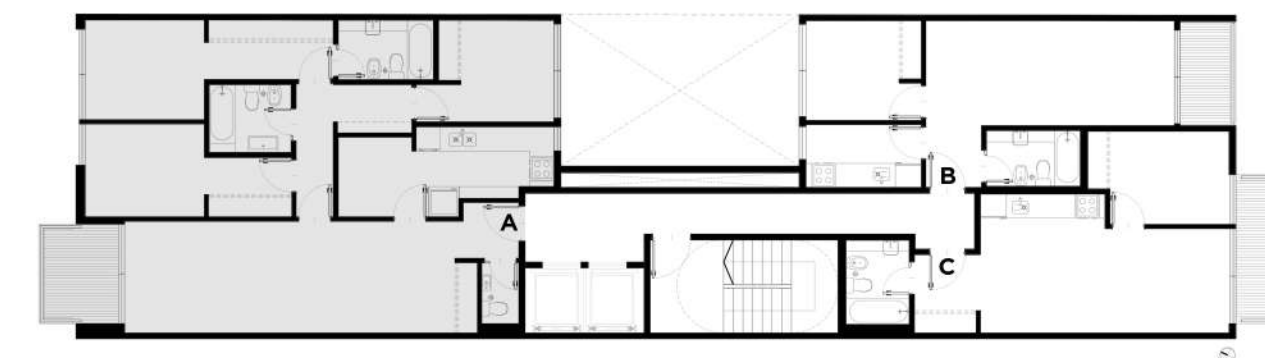

CORTE

