

UNIDAD 2º B A 6º B

Superficie cubierta

43.40m²

Superficie semi-cubierta

4.60m²

Ambientes

2

Ubicación

Contrafrente


LIVING-COMEDOR 6.65m. x 2.80m.

BALCÓN 1.50m. x 2.80m.


COCINA 1.70m. x 3.10m.

BAÑO 1.50m. x 2.50m.

DORMITORIO 2.50m. x 2.70m.

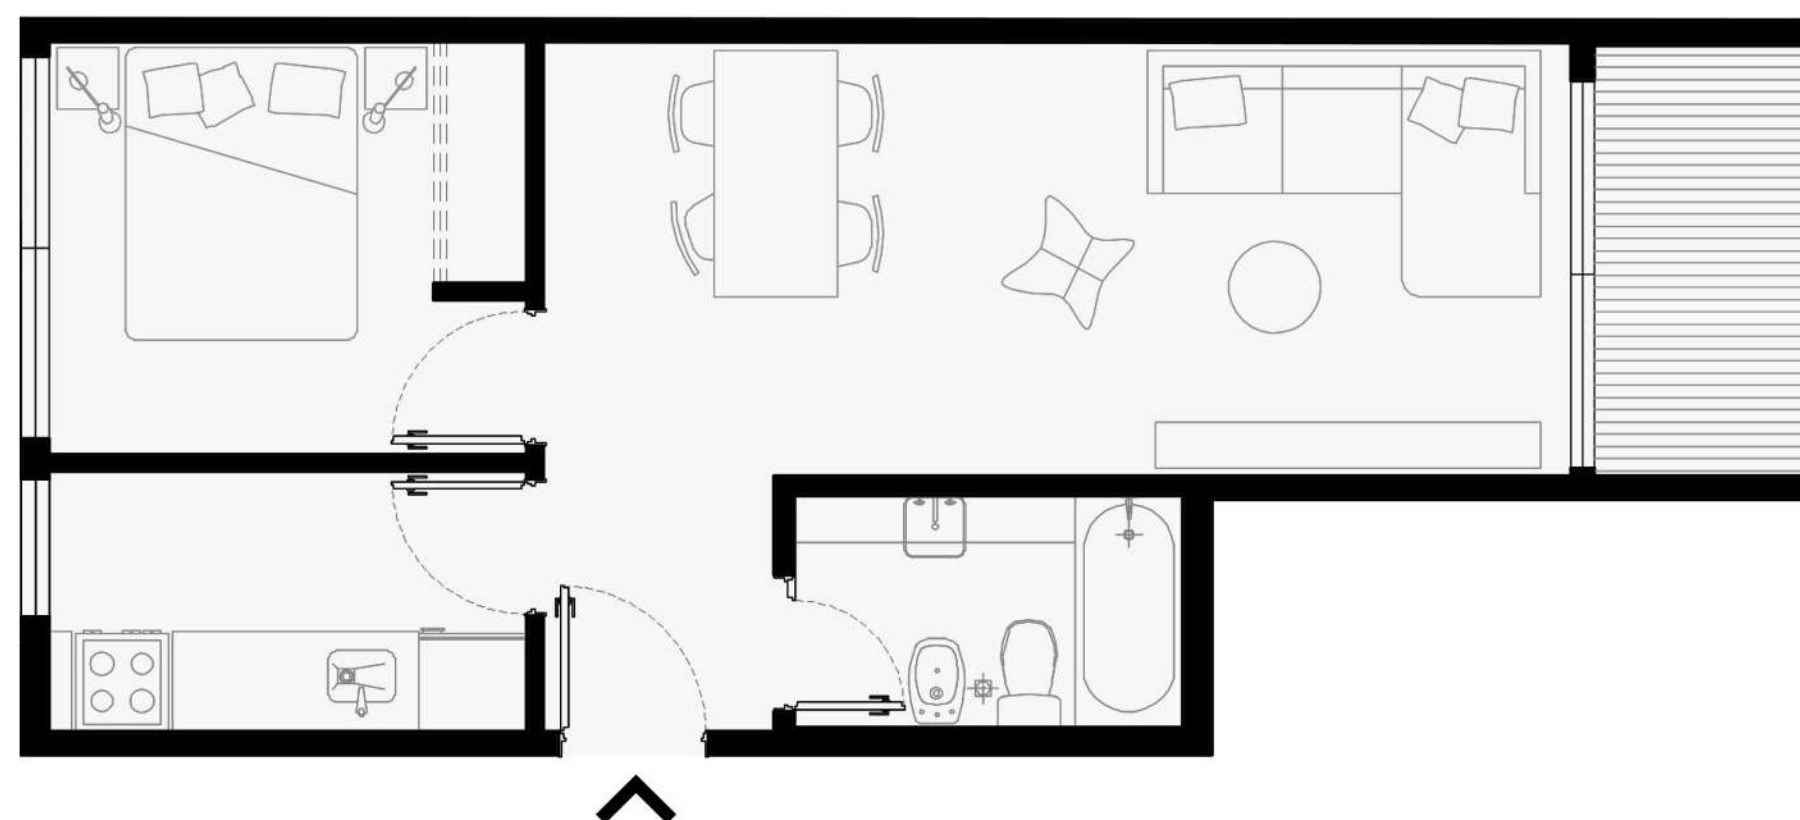

PLANO GENERAL

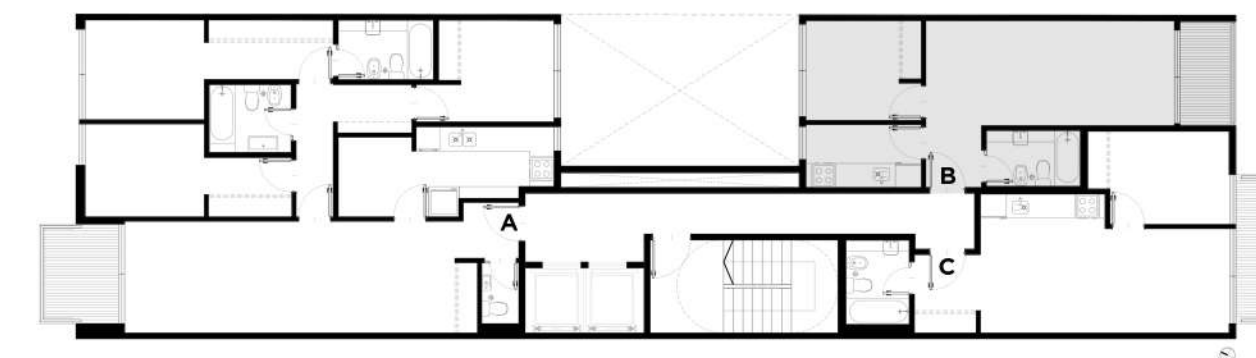

CORTE

