

UNIDAD 7º A

Superficie cubierta

73.70m²

Superficie descubierta

17.40m²

Ambientes

3

Ubicación

Frente

LIVING-COMEDOR 7.60m. x 3.80m./3.05m.

BALCÓN 8.15m. x 1.90m.

COCINA 4.40m. x 1.65m.


BAÑO SECUNDARIO 2.90m. x 1.50m.

DORMITORIO (AL PATIO) 2.85m. x 2.50m.


DORMITORIO PRINCIPAL 2.95m. x 2.80m.

PLACARD 4.40m. x 0.60m.

BAÑO EN SUITE 1.70m. x 2.25m.

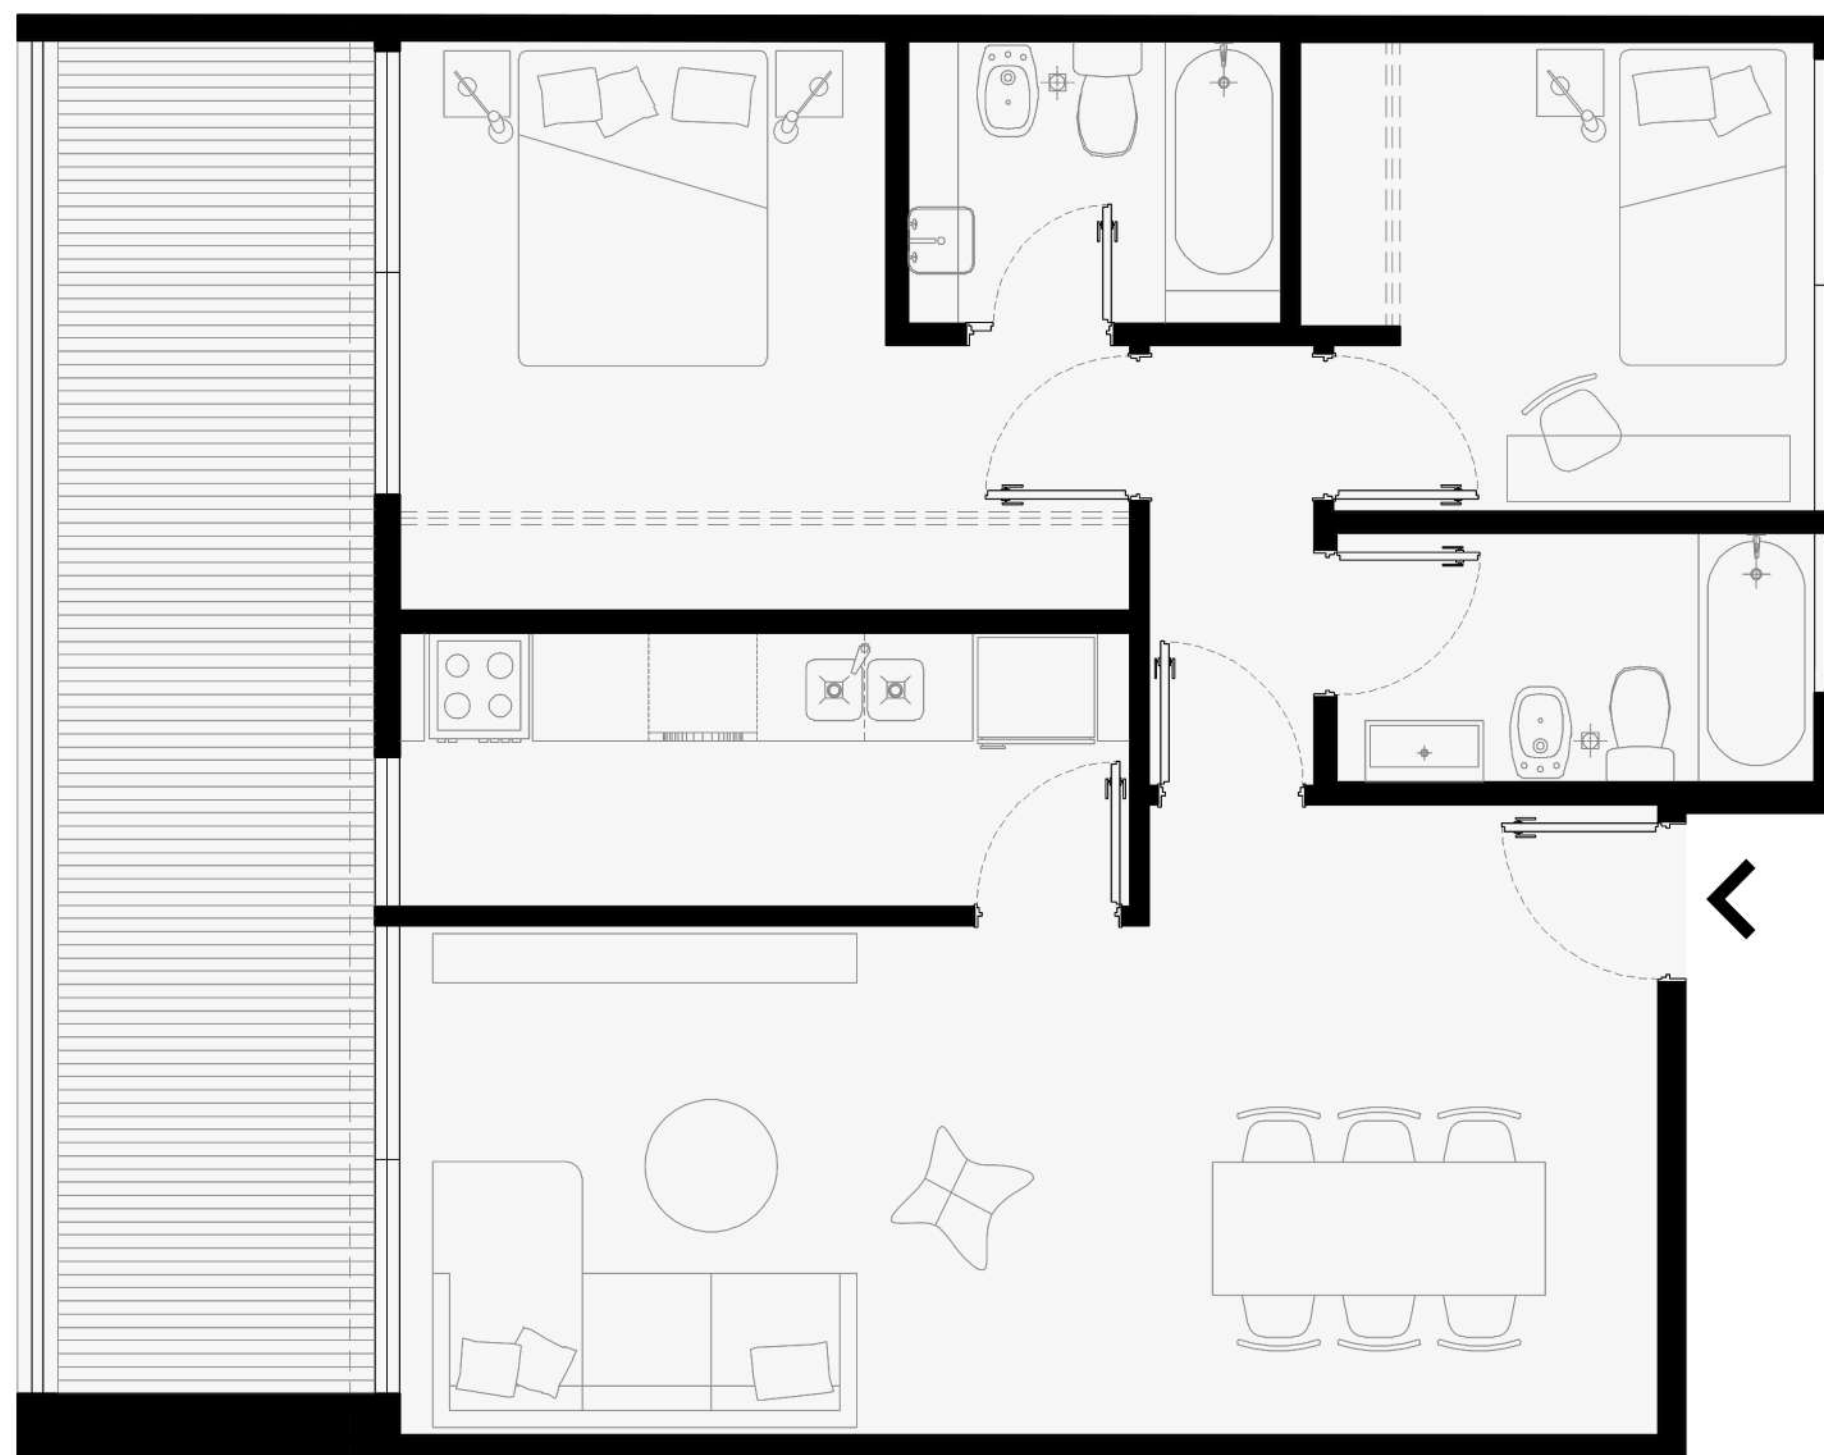

PLANO GENERAL

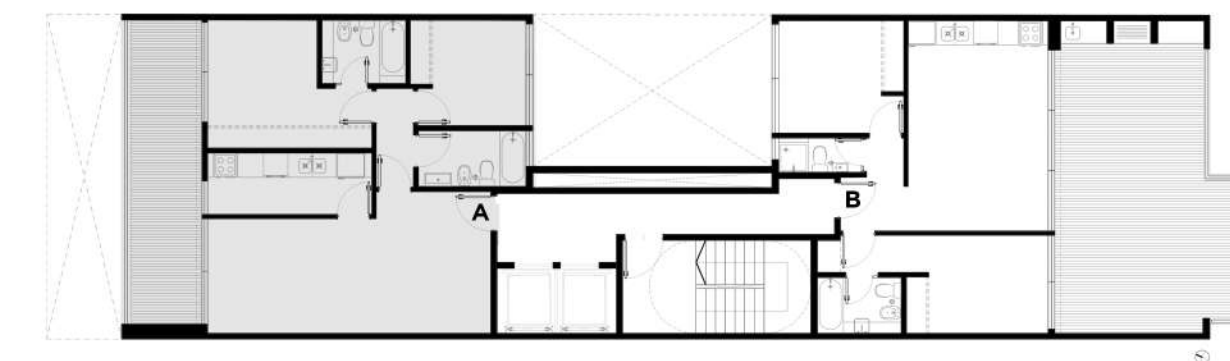

CORTE

