

UNIDAD 1º A A 8º A

Superficie cubierta

30.50m²

Superficie semi-cubierta

3.70m²

Ambientes

1



Ubicación

Frente


LIVING-COMEDOR-COCINA-DORMITORIO 3.00m. x 7.65m.

BAÑO 1.80m. x 1.95m.

BALCÓN 1.30m. x 3.50m.

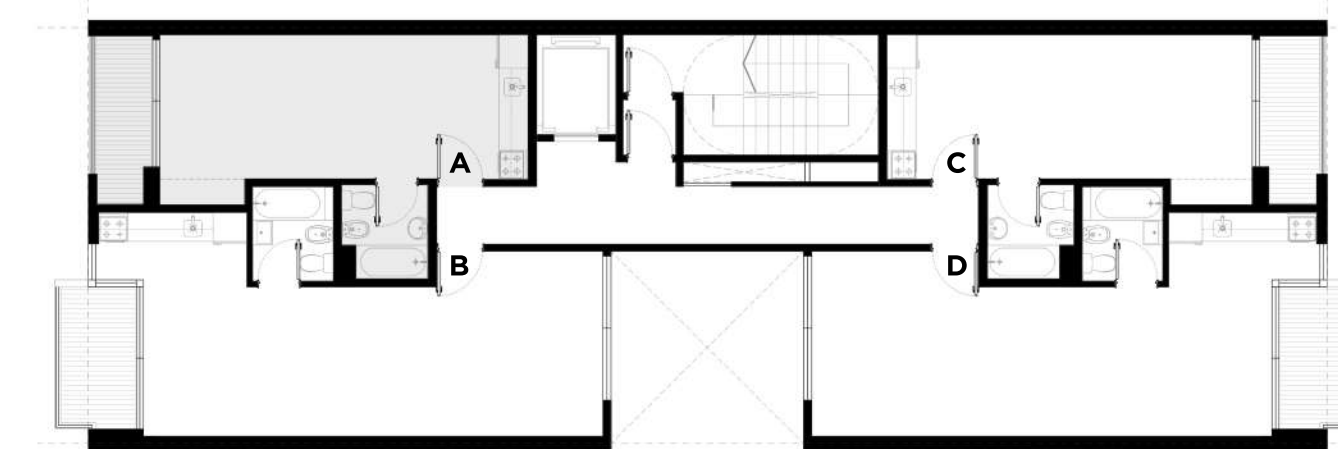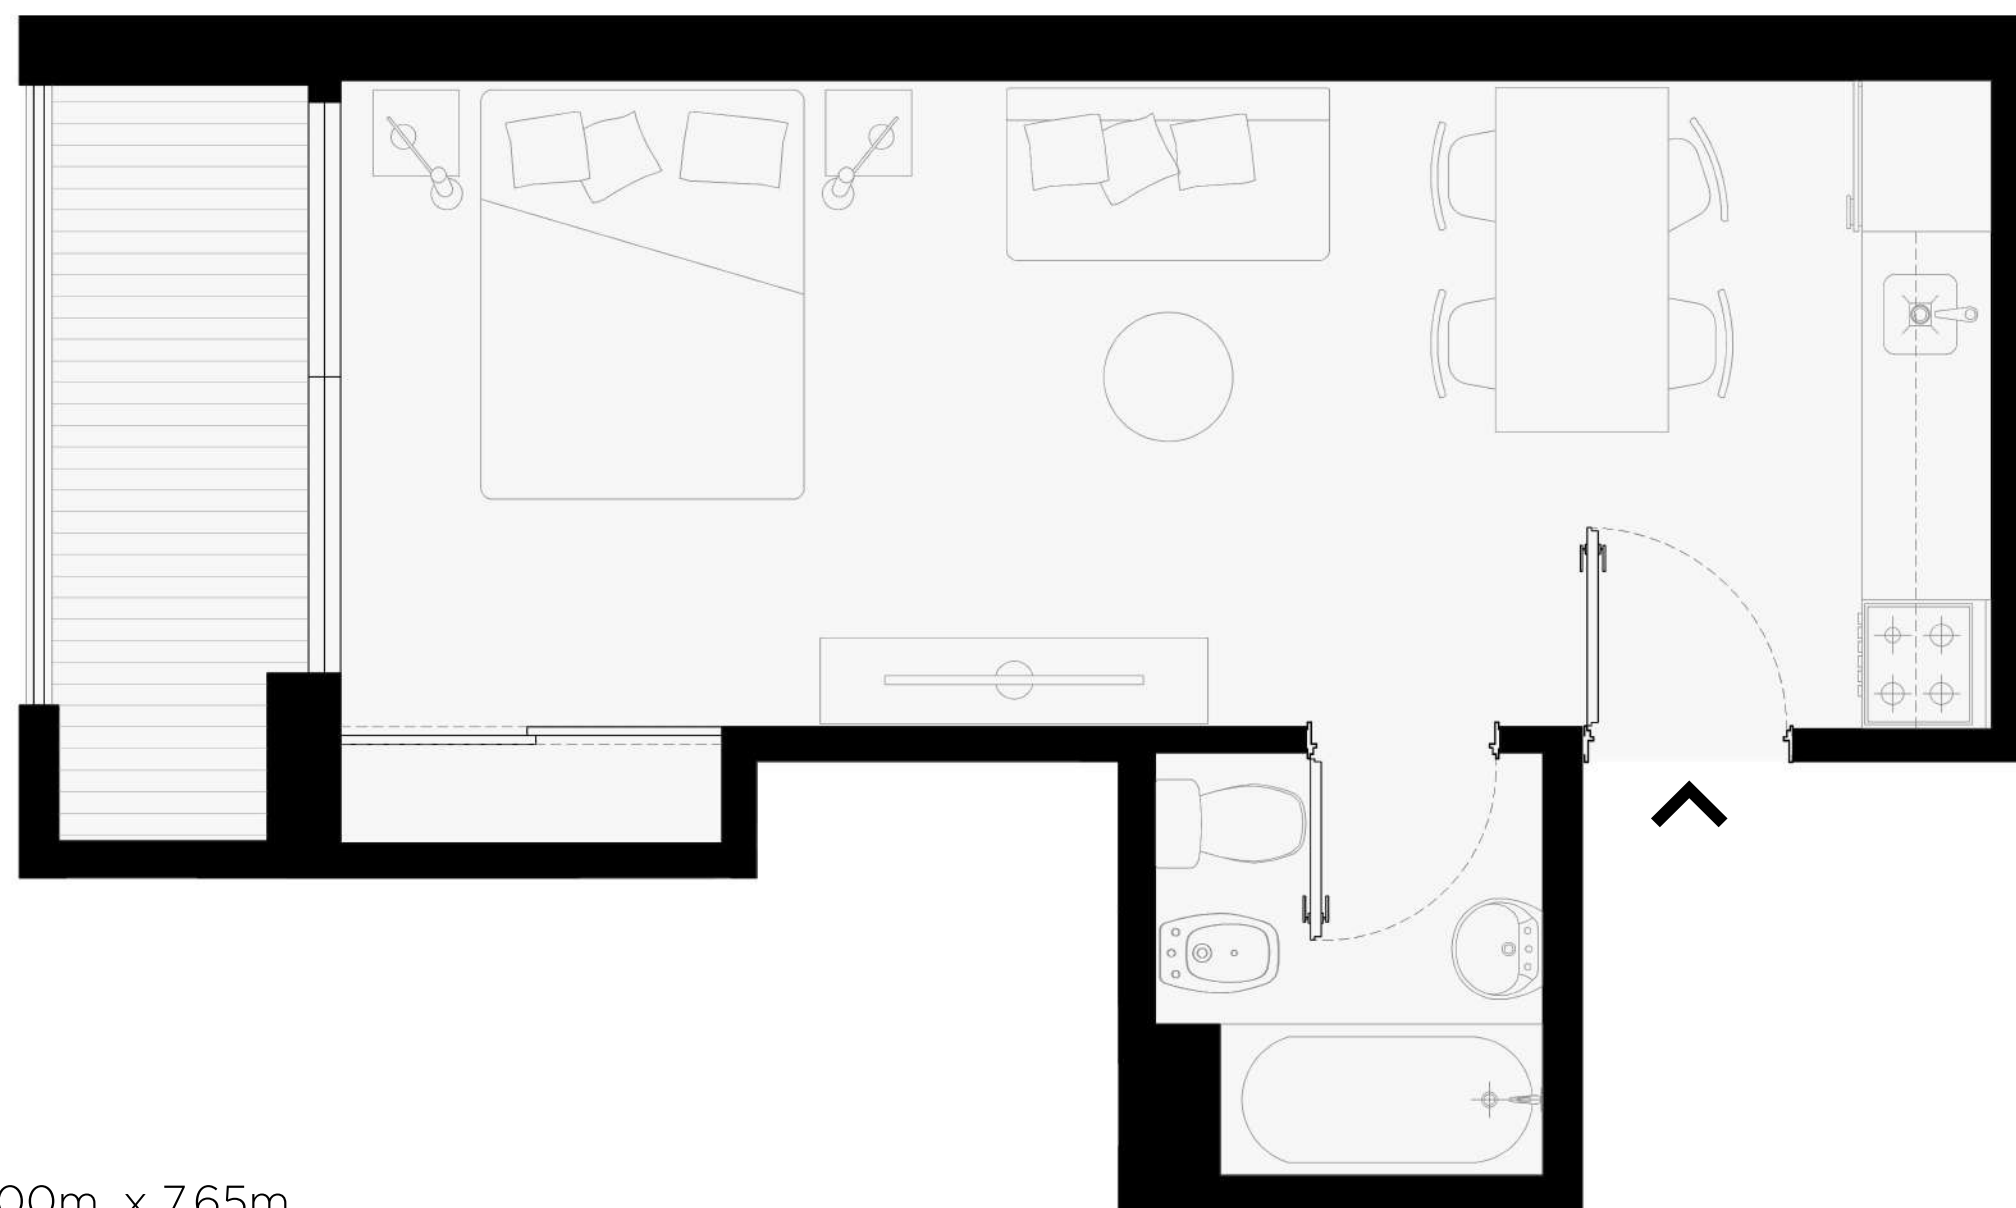

PLANO GENERAL

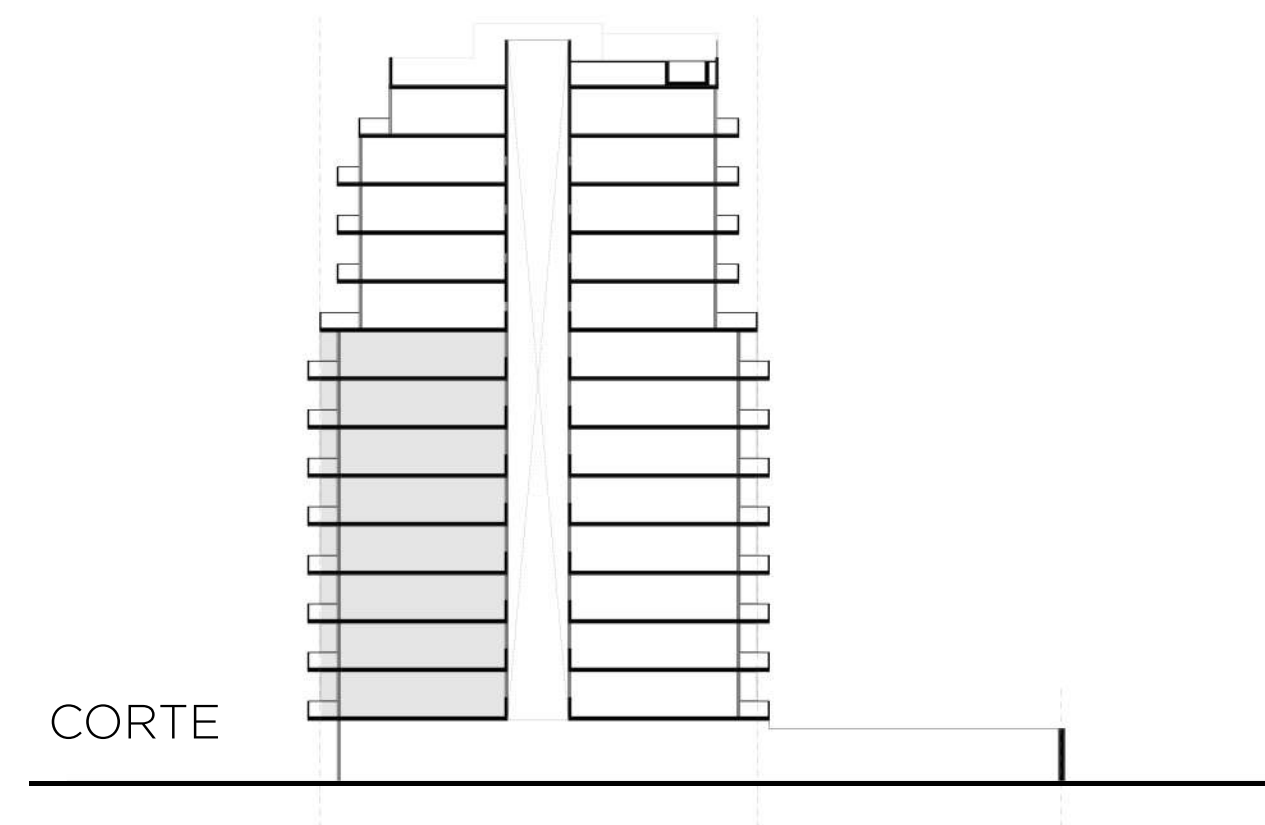

CORTE