

# UNIDAD 1º B A 8º B

Superficie cubierta

**44.60m<sup>2</sup>**

Superficie semi-cubierta



**5.40m<sup>2</sup>**

Ambientes


**1/2**

Ubicación

**Frente**

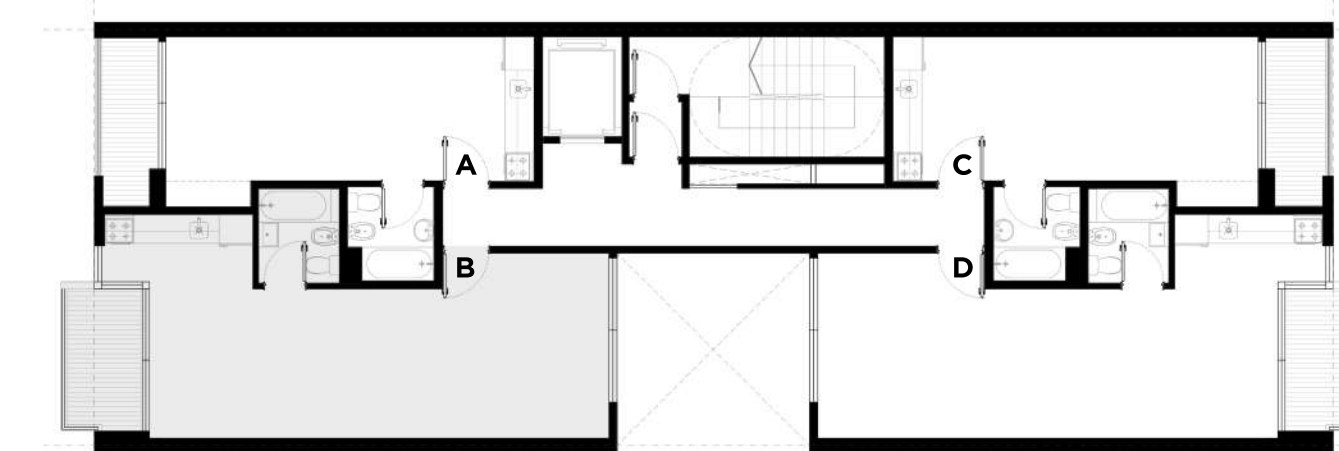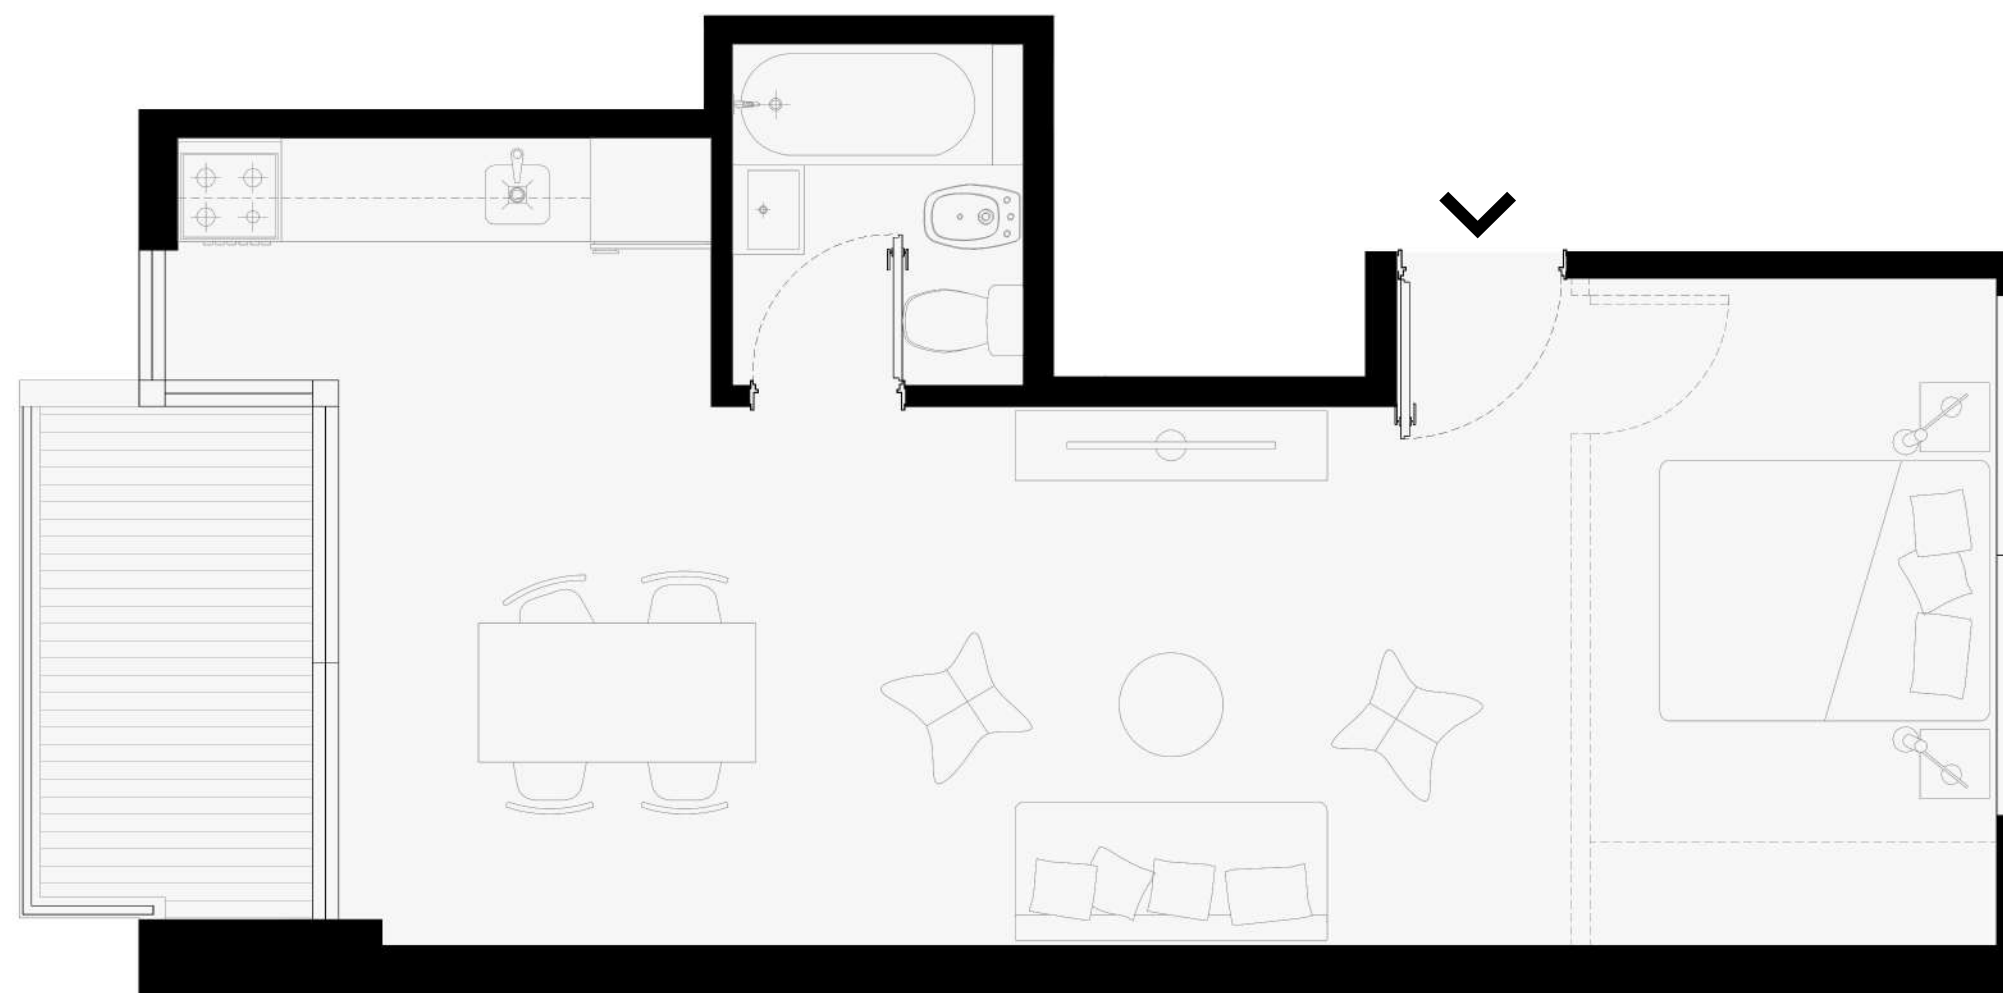

PLANO GENERAL

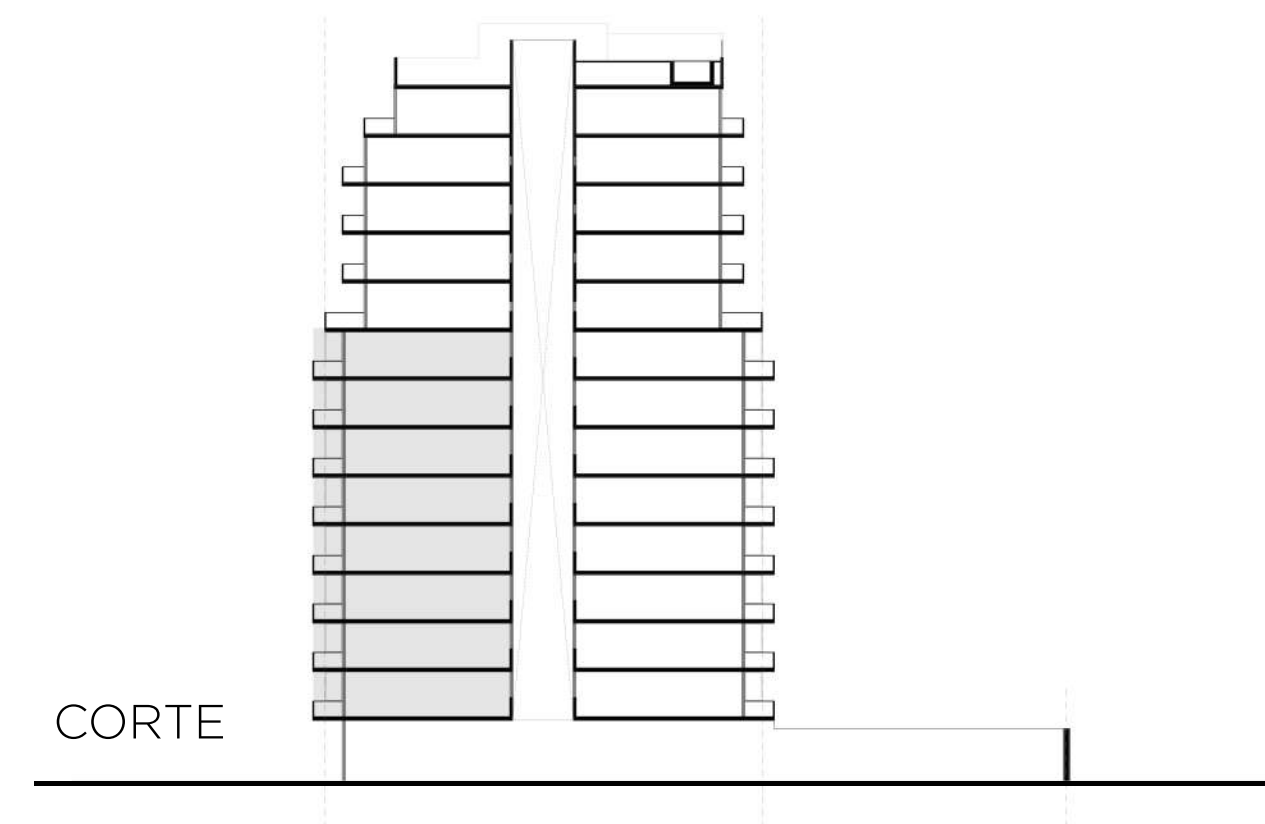

CORTE

LIVING-COMEDOR-DORMITORIO 3.10m. x 9.30m.

COCINA 1.40m. x 3.10m.

BAÑO 1.70m. x 1.95m.

BALCÓN 1.30m. x 3.50m.