

# UNIDAD 1º C A 8º C

Superficie cubierta

**30.50m<sup>2</sup>**

Superficie semi-cubierta

**3.70m<sup>2</sup>**

Ambientes

**1**



Ubicación

**Contrafrente**


LIVING-COMEDOR-COCINA-DORMITORIO 3.00m. x 7.60m.

BAÑO 1.80m. x 1.95m.

BALCÓN 1.30m. x 3.50m.

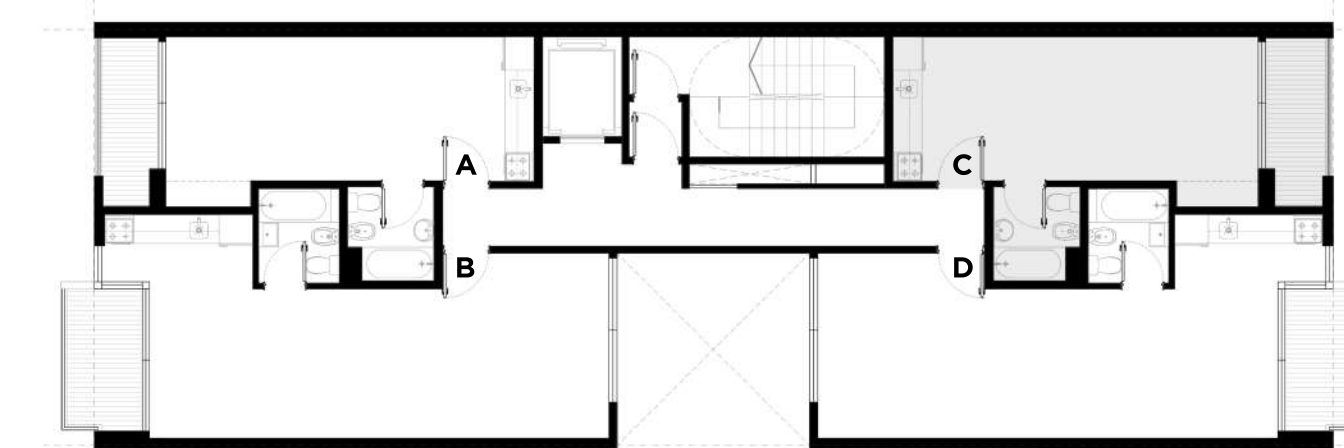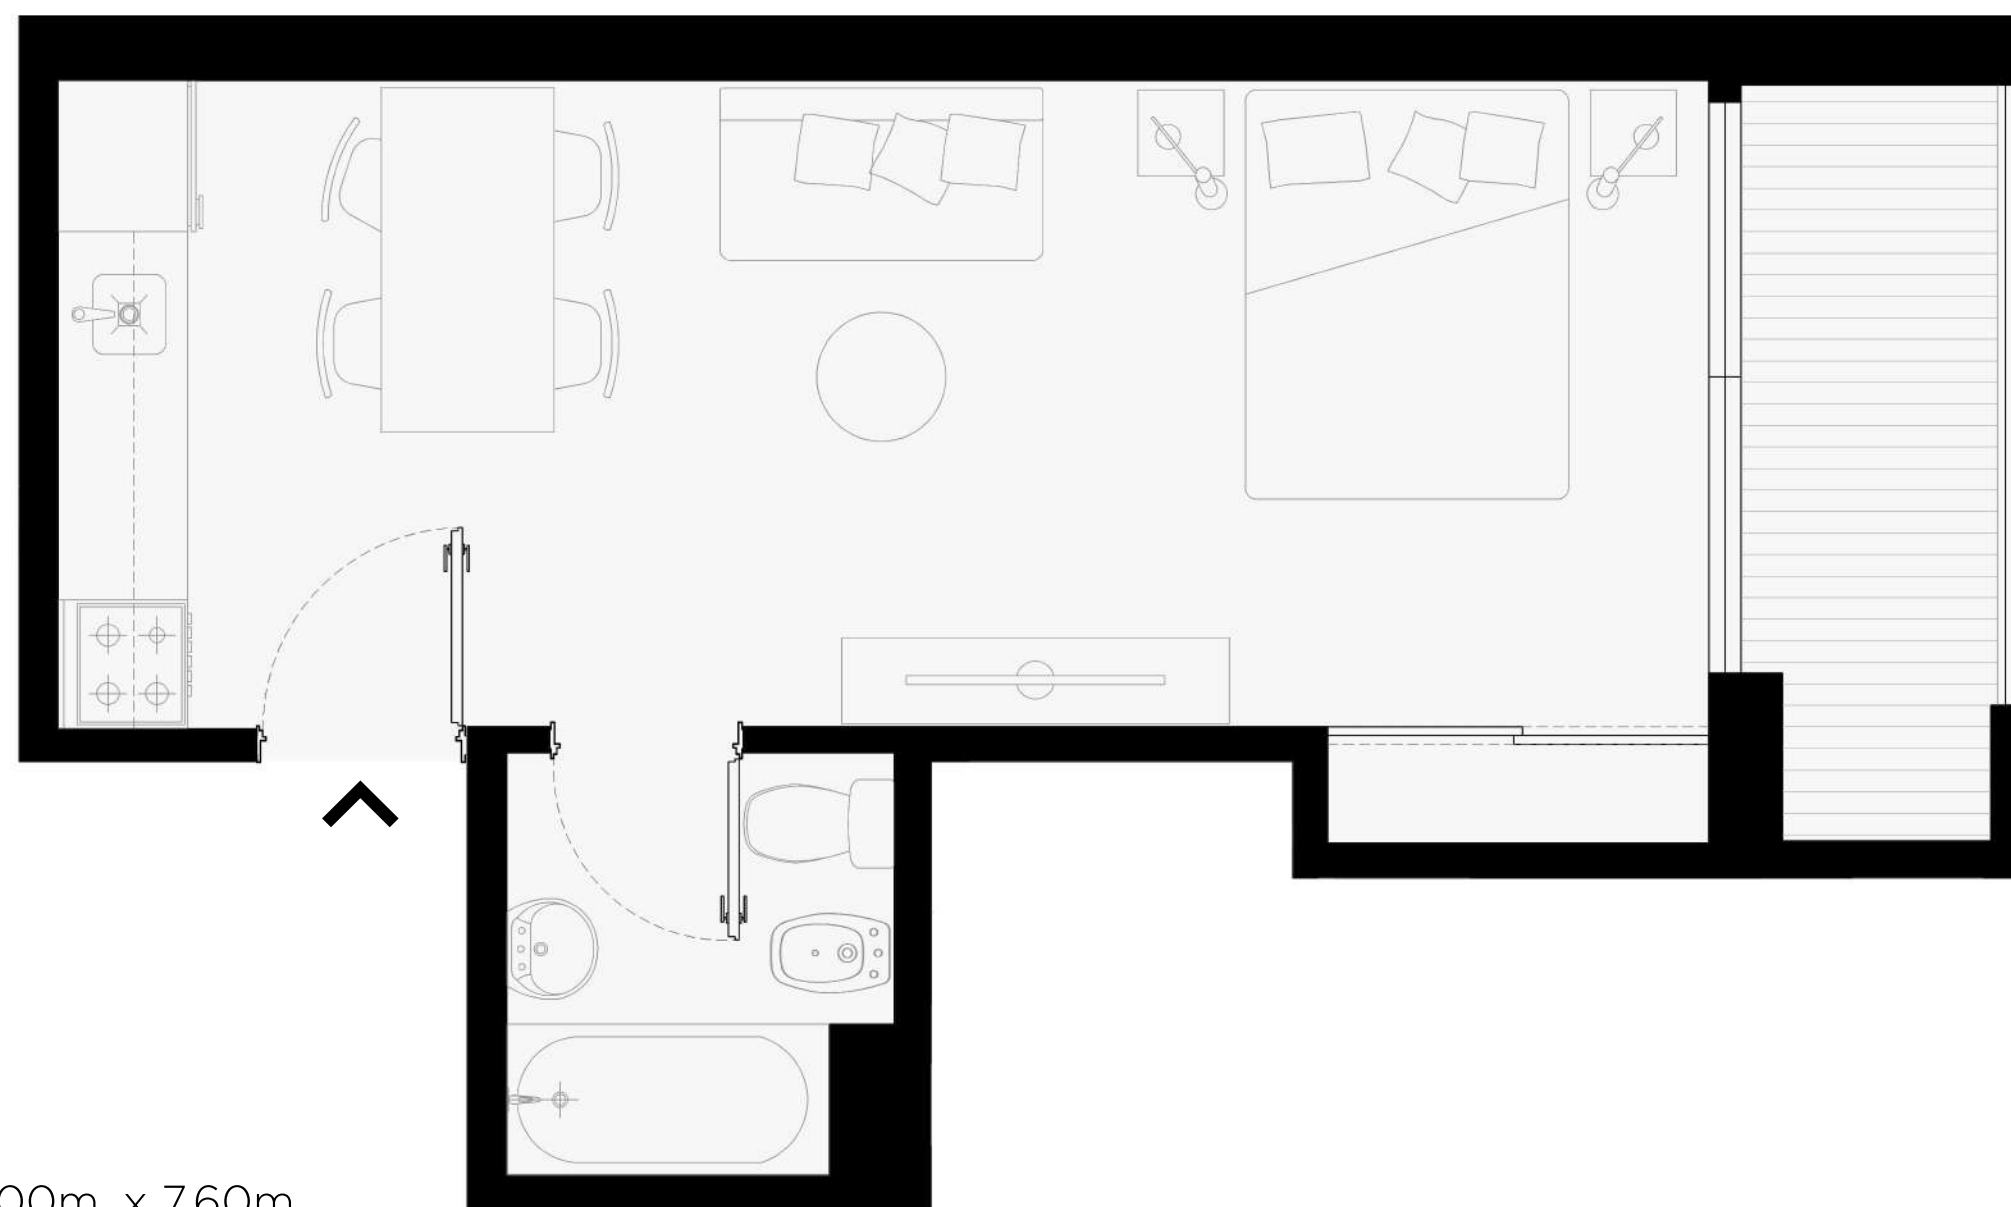

PLANO GENERAL

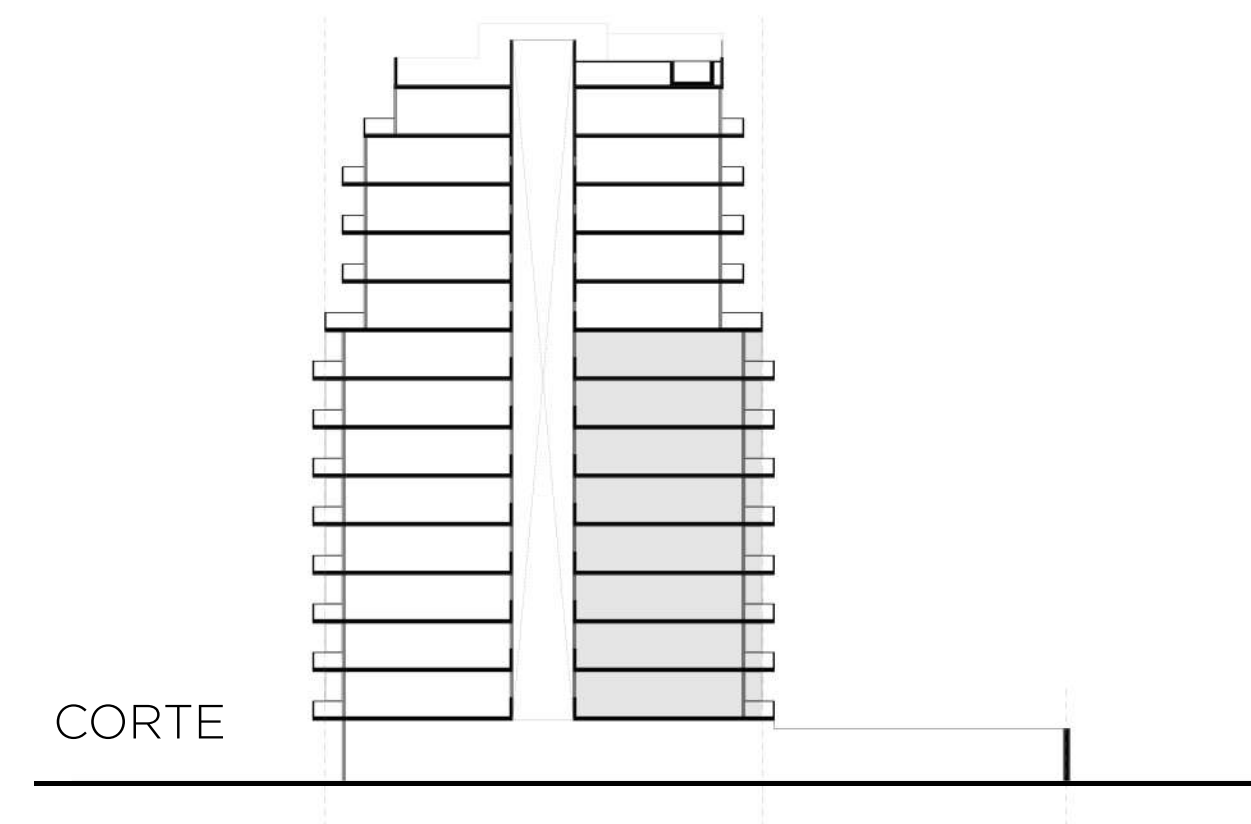

CORTE