

UNIDAD 1º A

Superficie cubierta

41.20m²

Superficie semi-cubierta

4.40m²

Superficie descubierta

15.80m²

Ambientes

2

Ubicación

Frente


LIVING-COMEDOR-COCINA 7.80m. x 2.90m.

BALCÓN 1.60m. x 2.65m.

PATIO DESCUBIERTO 3.90m. x 3.80m.

DORMITORIO 2.70m. x 2.50m.

BAÑO 1.50m. x 2.50m.

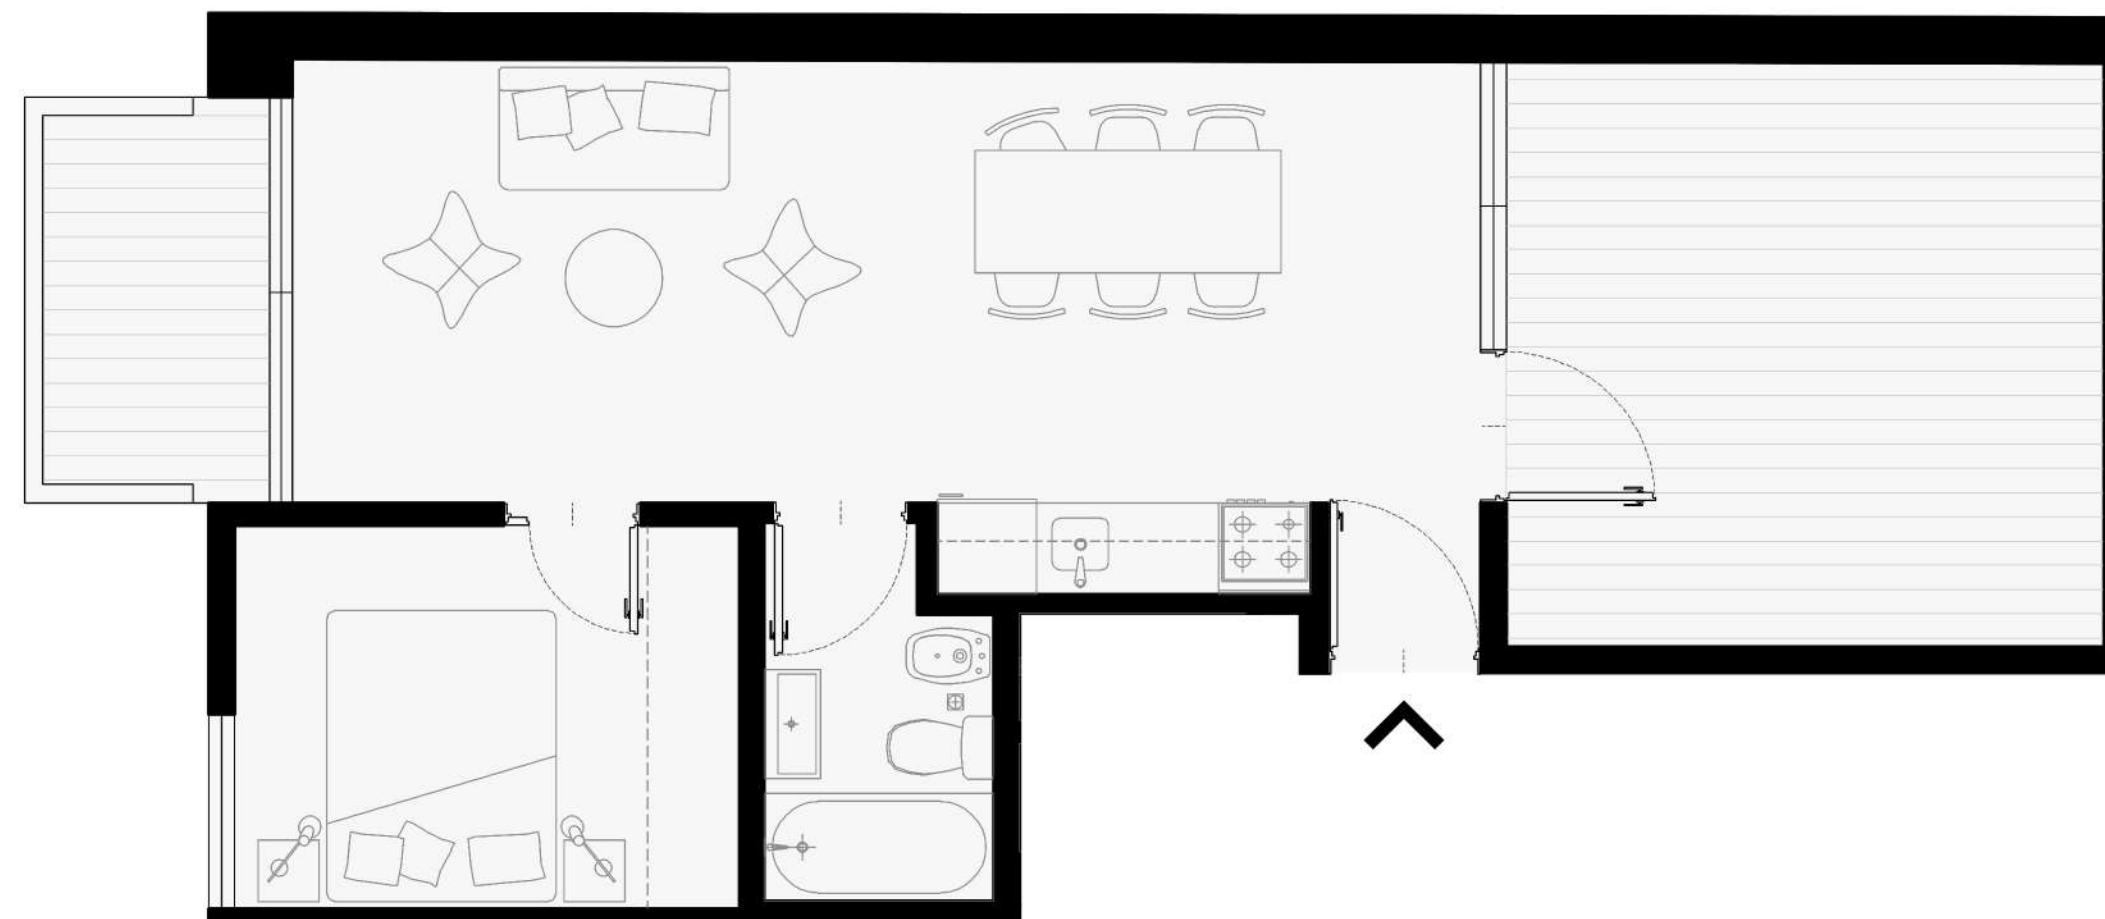

PLANO GENERAL



CORTE

