

# UNIDAD 1º B

Superficie cubierta

**32.50m<sup>2</sup>**

Superficie semi-cubierta


**4.60m<sup>2</sup>**

Ambientes

**1**

Ubicación

**Frente**

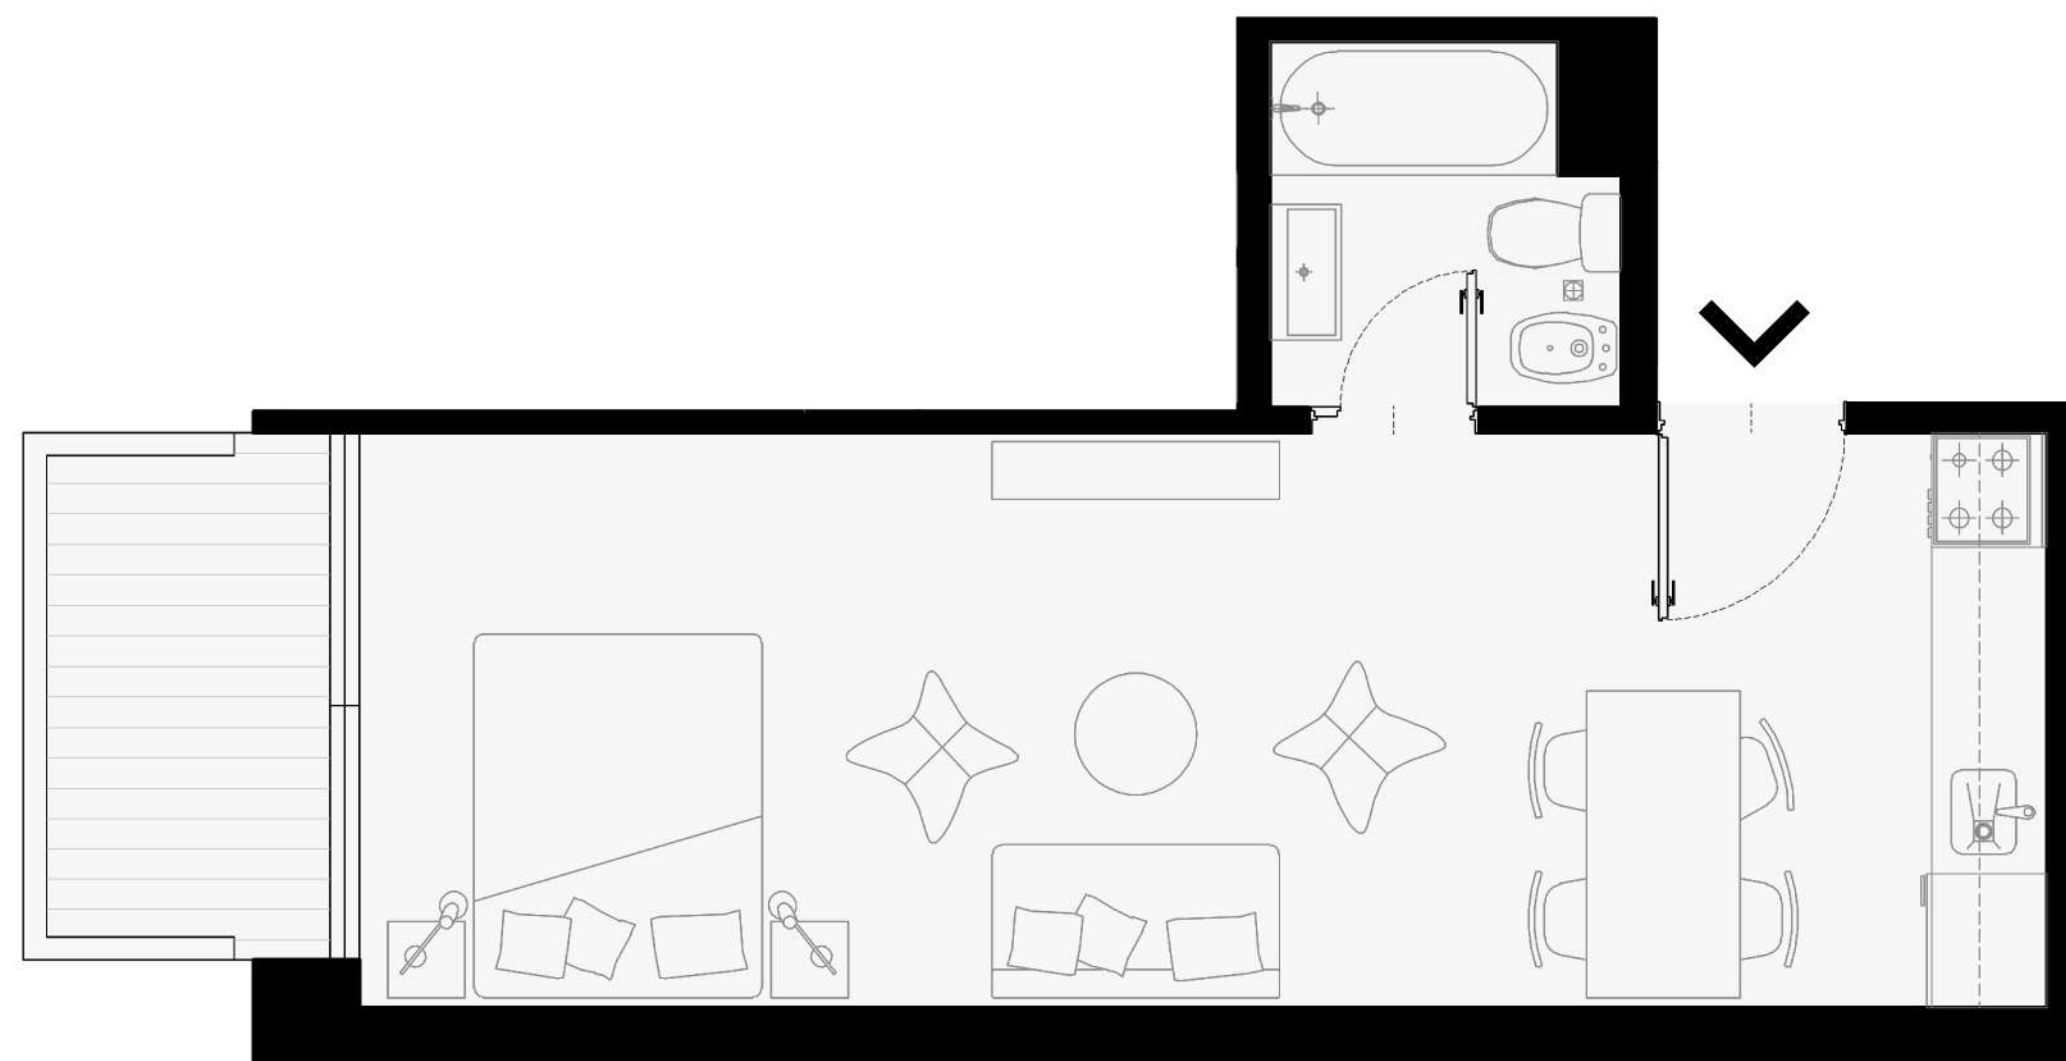

LIVING-COMEDOR-COCINA-DORMITORIO 8.80m. x 3.00m.

BALCÓN 1.60m. x 2.75m.

BAÑO 1.85m. x 1.90m.

PLANO GENERAL



CORTE

