

UNIDAD 1º C

Superficie cubierta

20.60m²

Superficie descubierta

10.20m²

Ambientes

1

Ubicación


Aire y luz

ESTUDIO 3.30m. x 3.80m.

PATIO 2.50m. x 3.80m.

COCINA 1.60m. x 0.90m.

BAÑO 1.15m. x 2.25m.

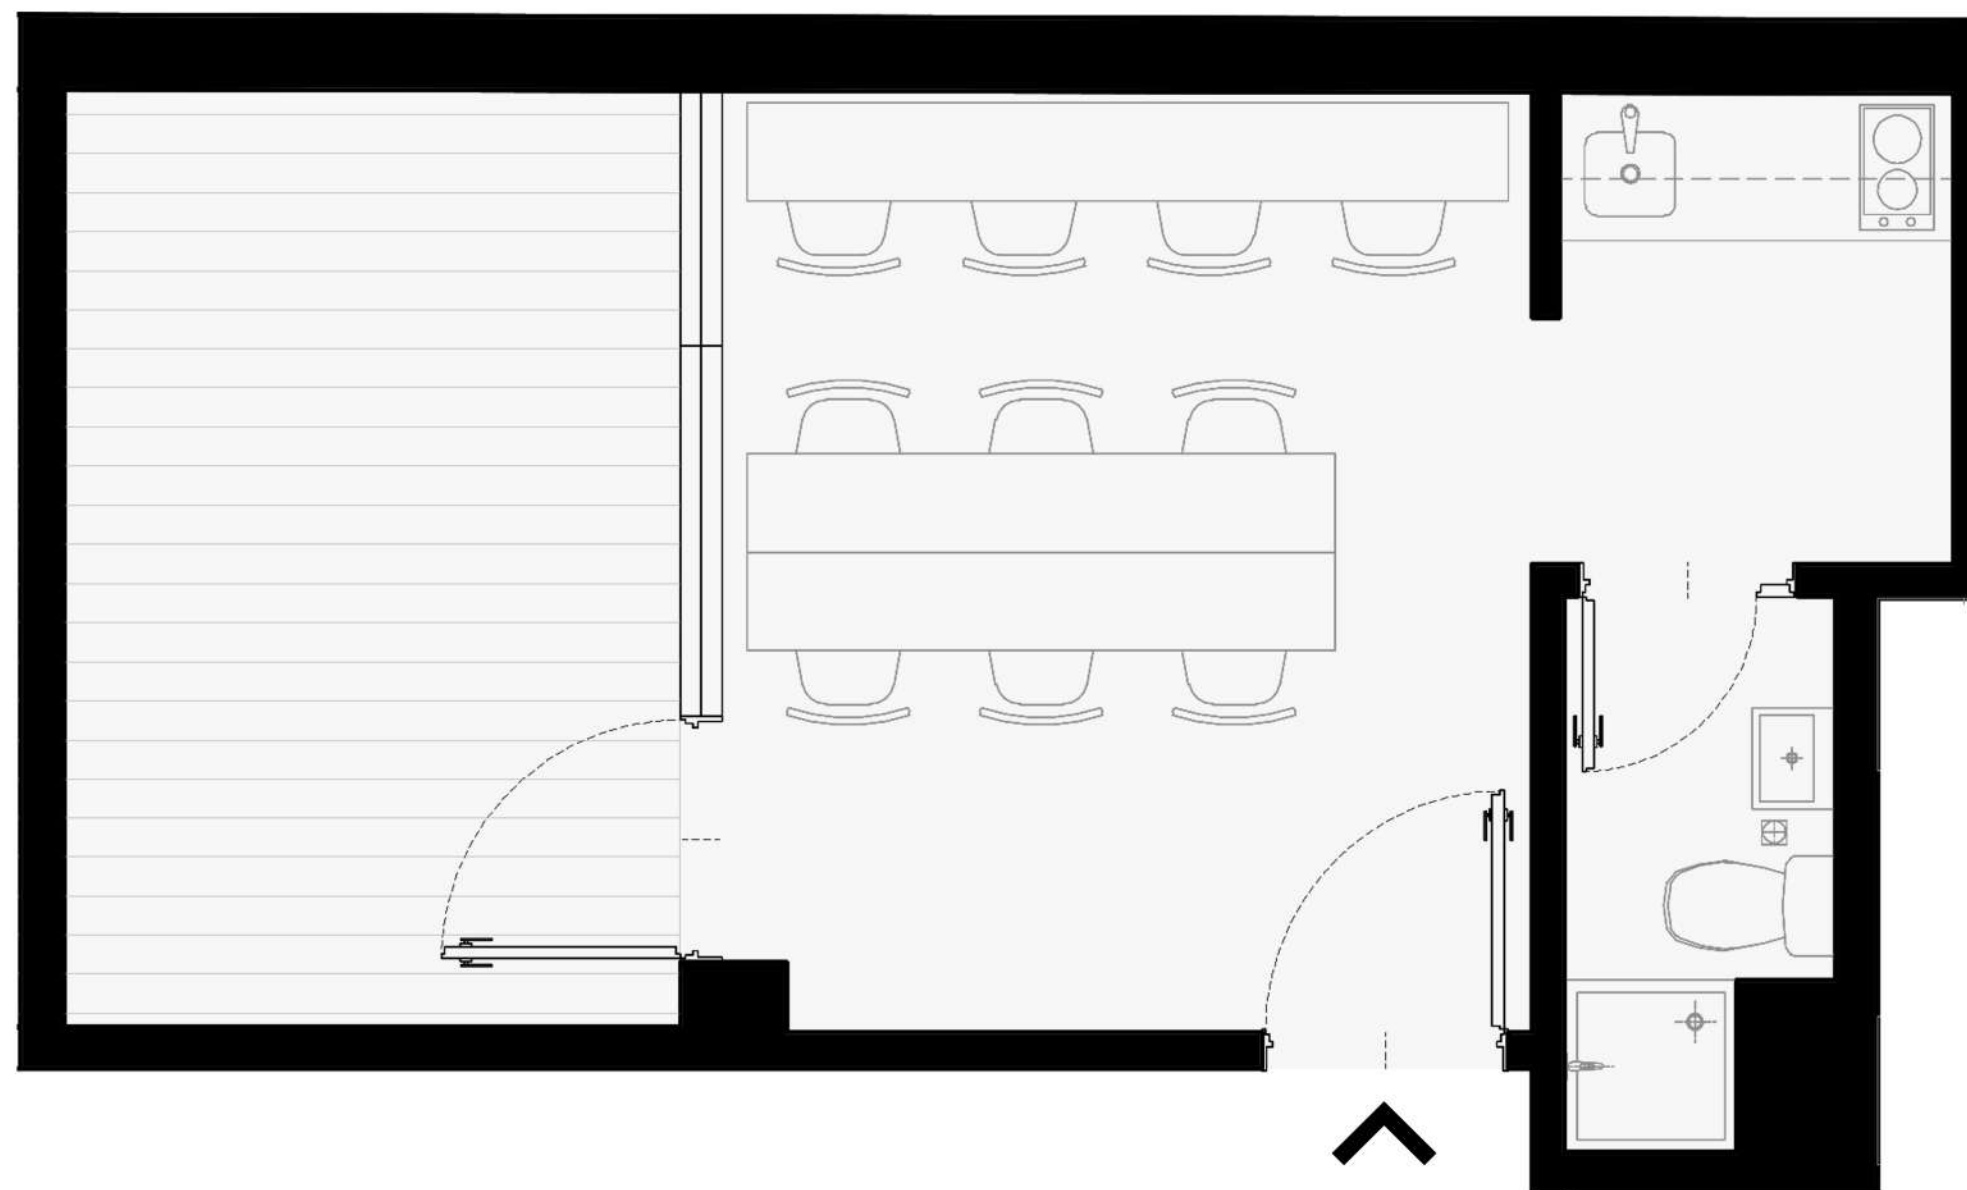

PLANO GENERAL



CORTE

