

# UNIDAD 1º D A 4º D / 5º C

Superficie cubierta

**32.80m<sup>2</sup>**

Superficie semi-cubierta


**4.40m<sup>2</sup>**

Ambientes


**1**

Ubicación


**Contrafrente**

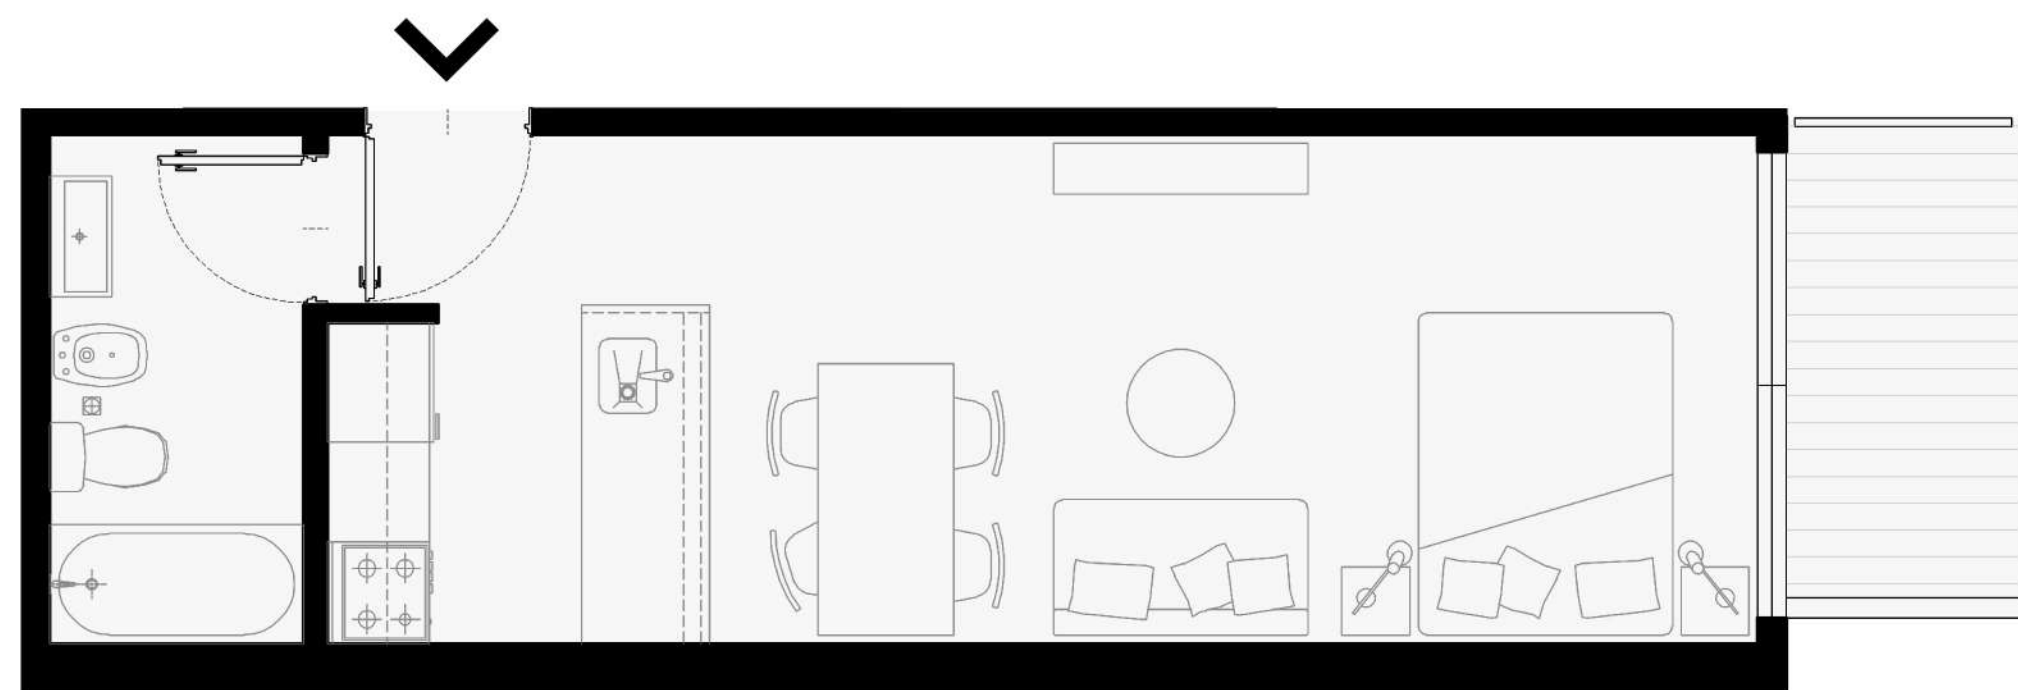

PLANO GENERAL

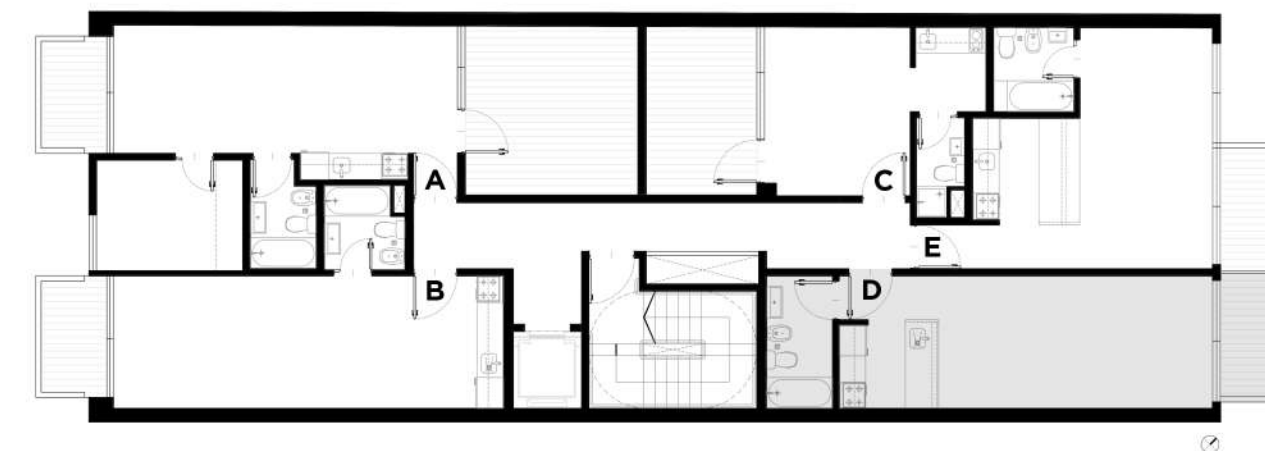

CORTE

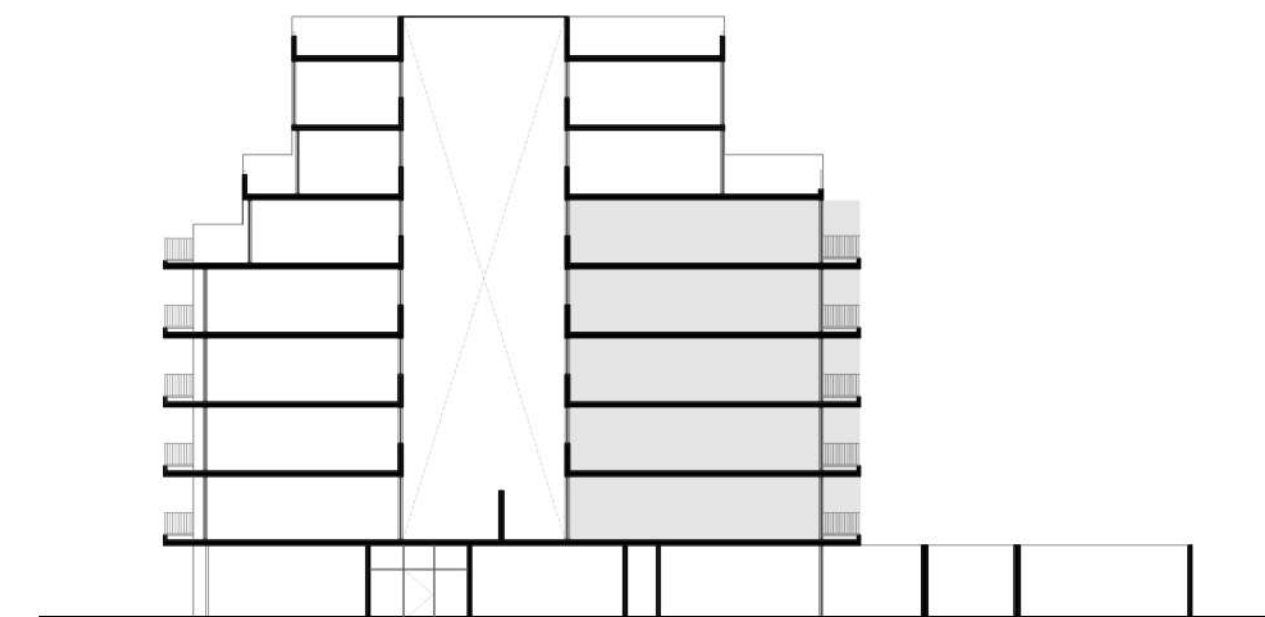

LIVING-COMEDOR-COCINA-DORMITORIO 8.45m. x 3.00m.

BALCÓN 1.50m. x 2.95m.

BAÑO 1.50m. x 3.00m.