

UNIDAD 2º B A 4º B

Superficie cubierta

42.00m²

Superficie semi-cubierta

4.60m²

Ambientes

2

Ubicación


Frente

LIVING-COMEDOR-COCINA 8.80m. x 3.00m.


DORMITORIO 2.70m. x 2.50m.

BALCÓN 1.50m. x 2.75m.

BAÑO 1.85m. x 1.90m.

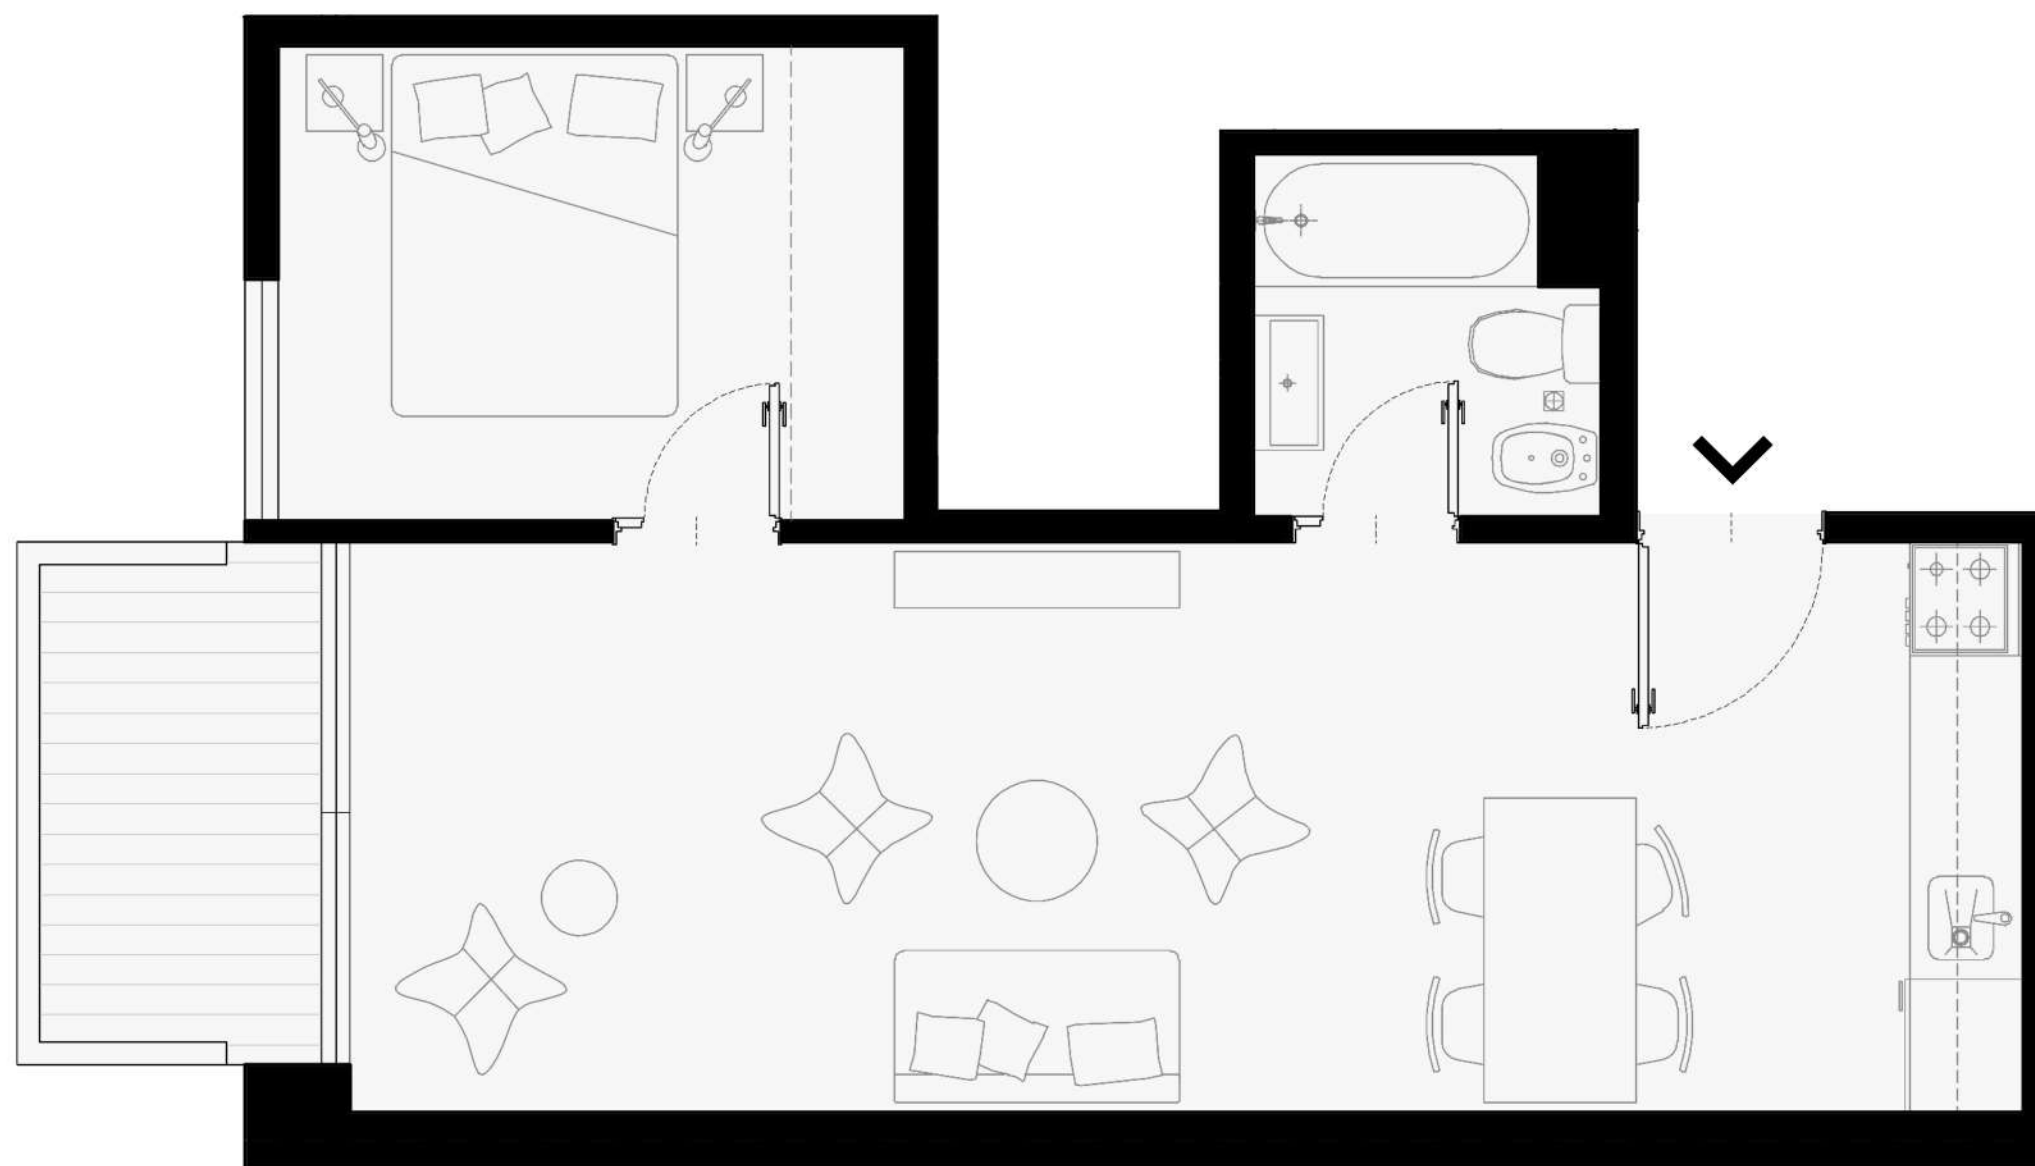

PLANO GENERAL

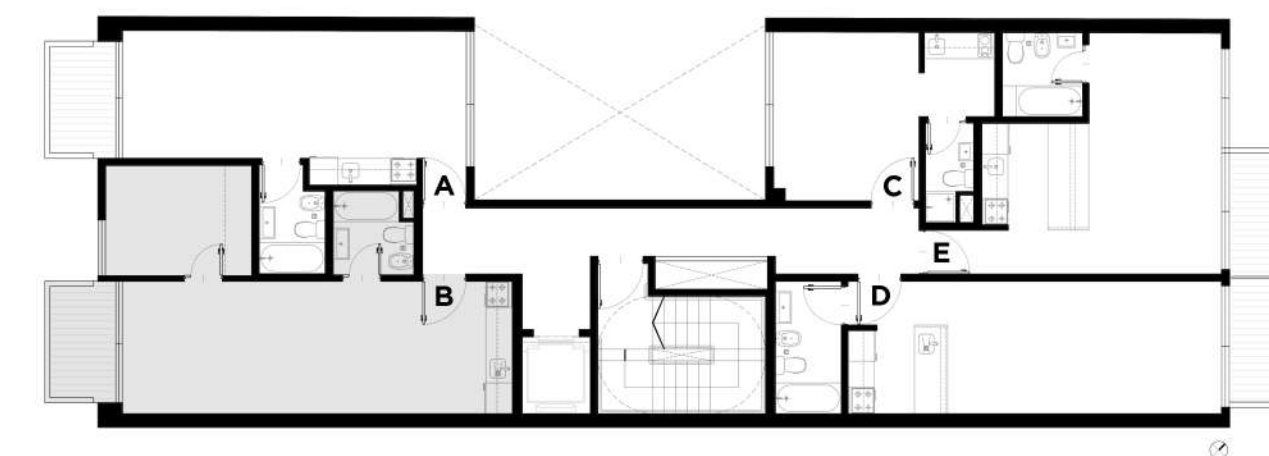

CORTE

