

UNIDAD 12º A Y 13º A

Superficie cubierta

56.00m²

Superficie semi-cubierta

8.30m²

Ambientes

2

Ubicación

Frente

LIVING-COMEDOR-COCINA 5.20m. x 5.00m.



DORMITORIO 3.00m. x 3.50m.

VESTIDOR 1.90m. x 1.80m.


TOILET 0.92m. x 2.09m.

BAÑO 1.50m. x 2.95m.

BALCÓN 1.10m. x 7.90m.

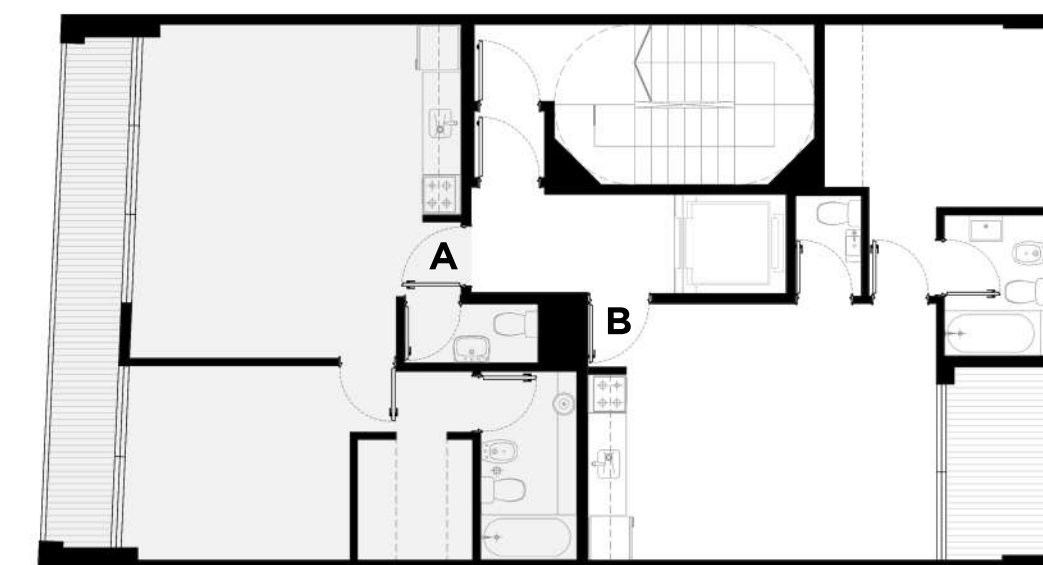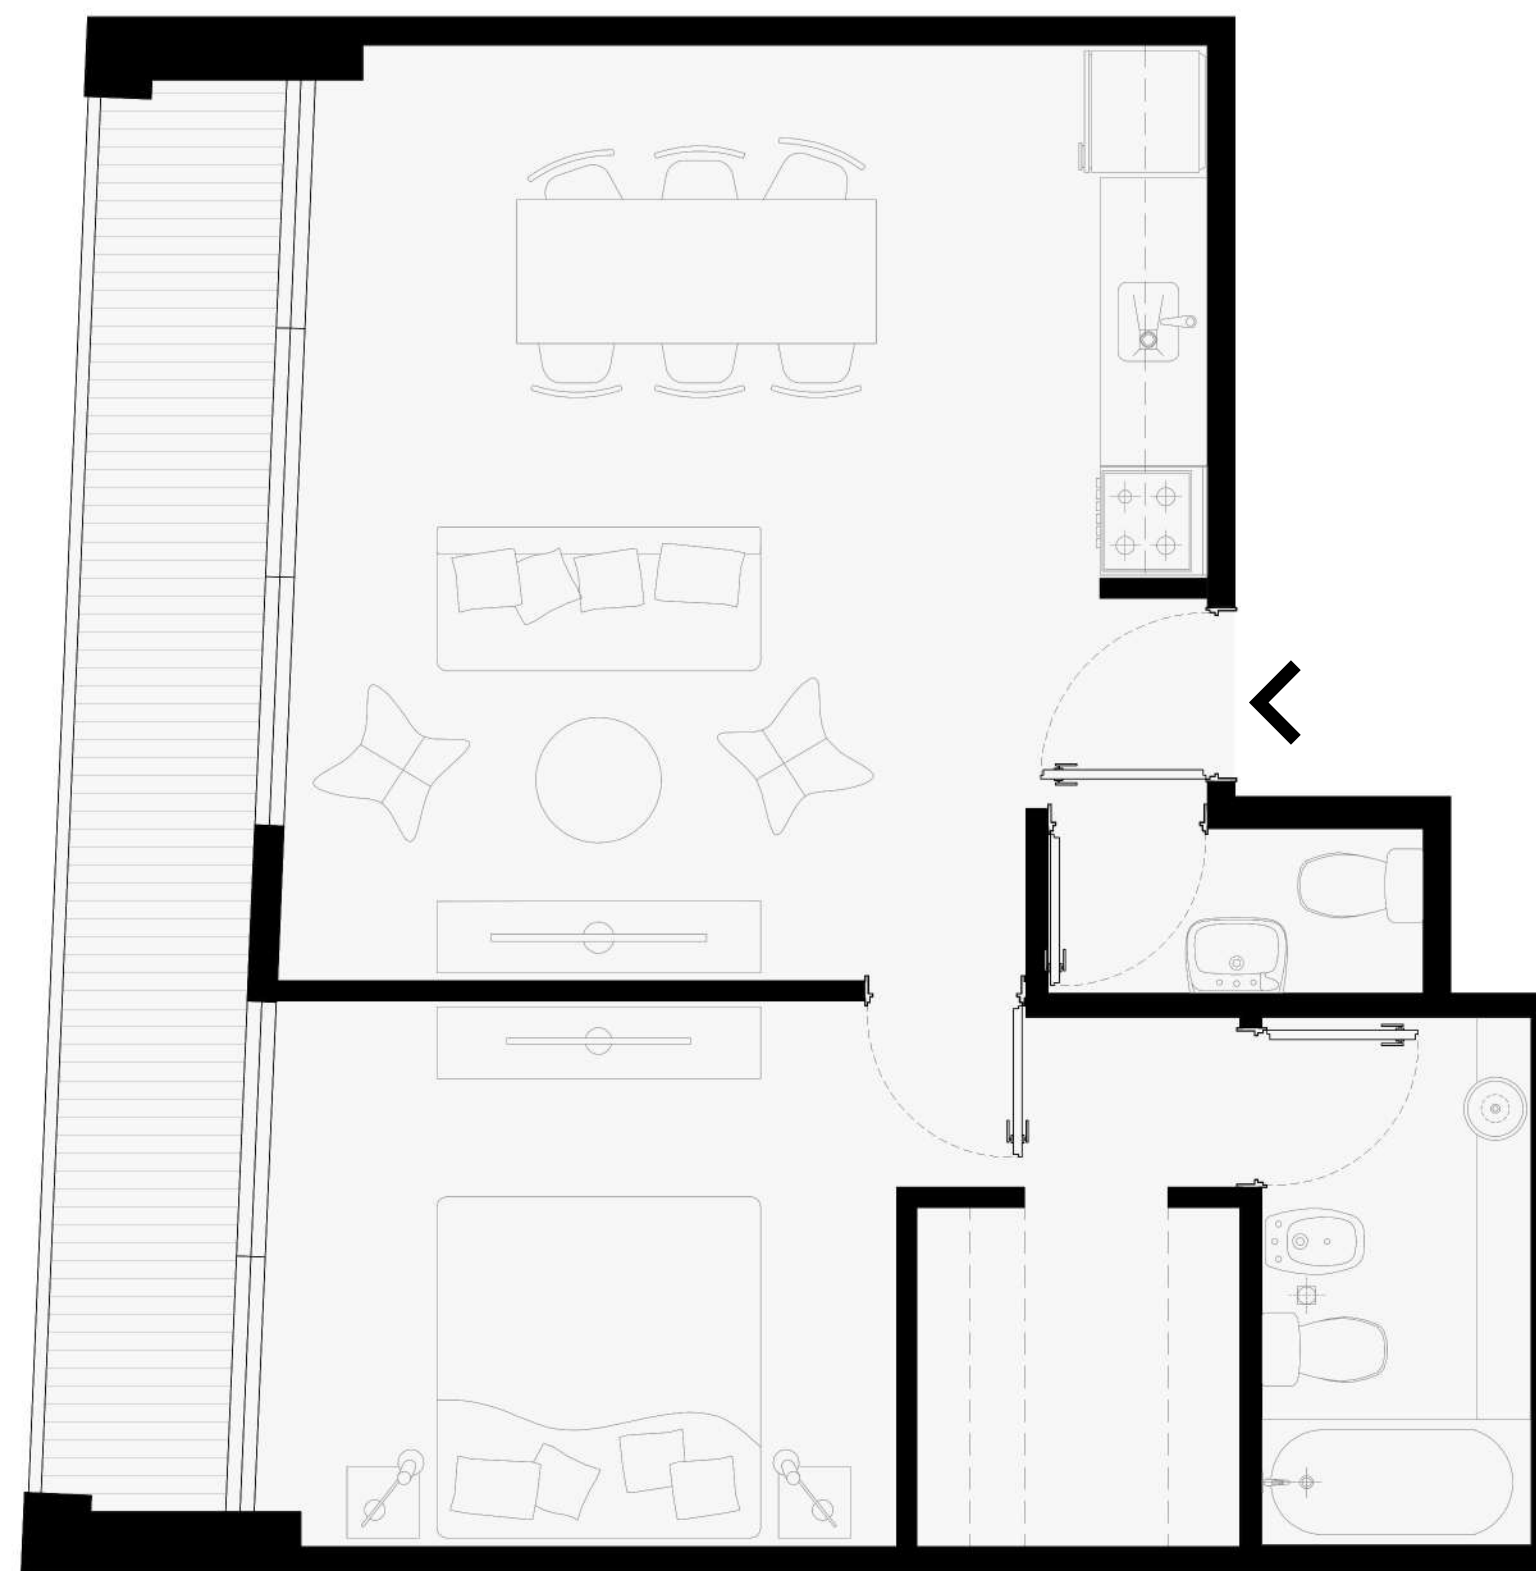

PLANO GENERAL

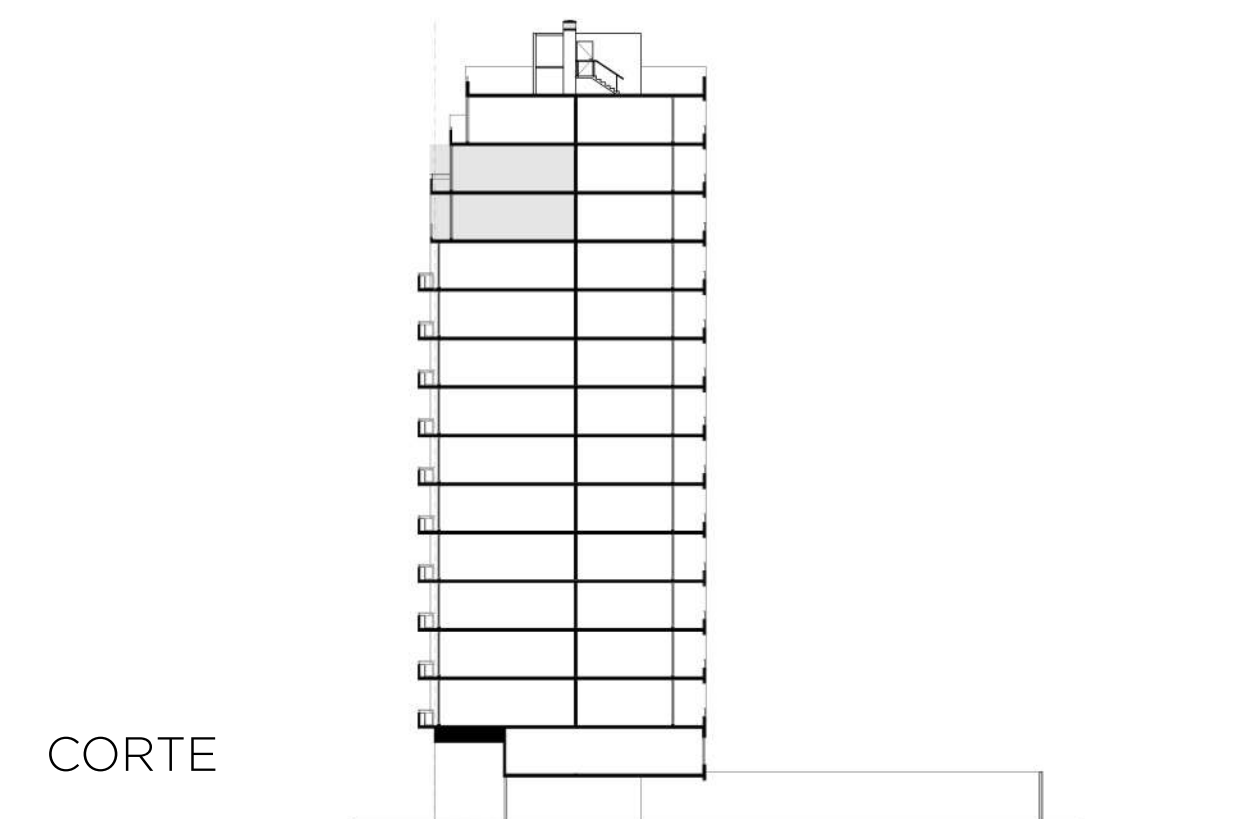

CORTE