

UNIDAD 14^º A

Superficie cubierta

45.20m²

Superficie semi-cubierta

10.80m²

Ambientes

2

Ubicación

Frente

LIVING-COMEDOR-COCINA 5.20m. x 4.00m.



DORMITORIO 3.00m. x 2.80m.

VESTIDOR 1.90m. x 1.35m.


TOILET 0.92m. x 2.09m.

BAÑO 1.50m. x 2.95m.

BALCÓN 1.10m. x 8.36m.

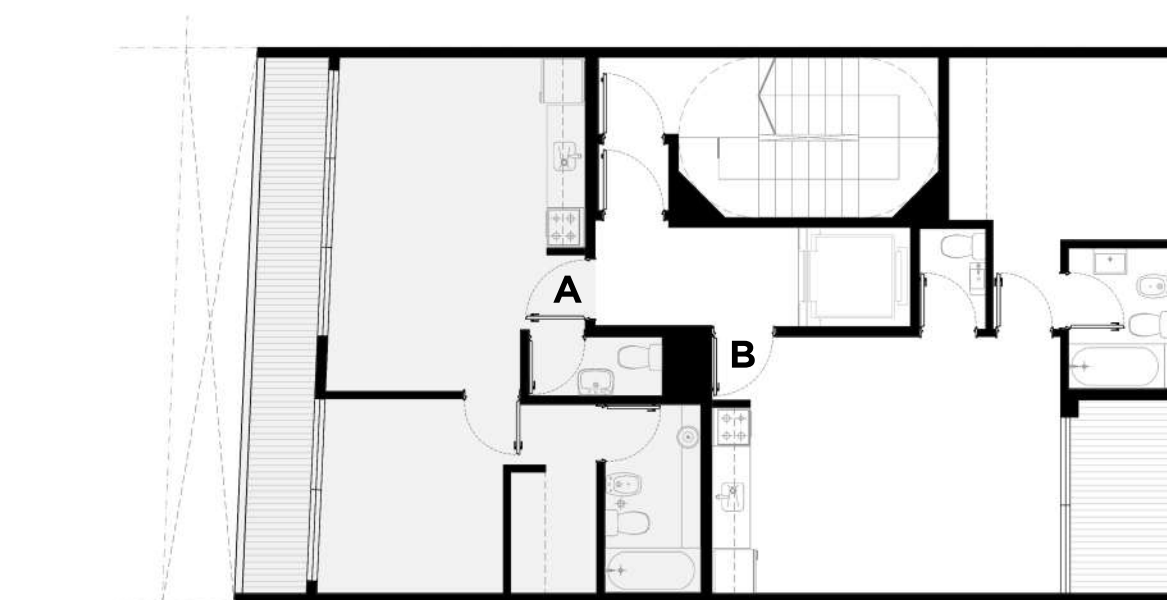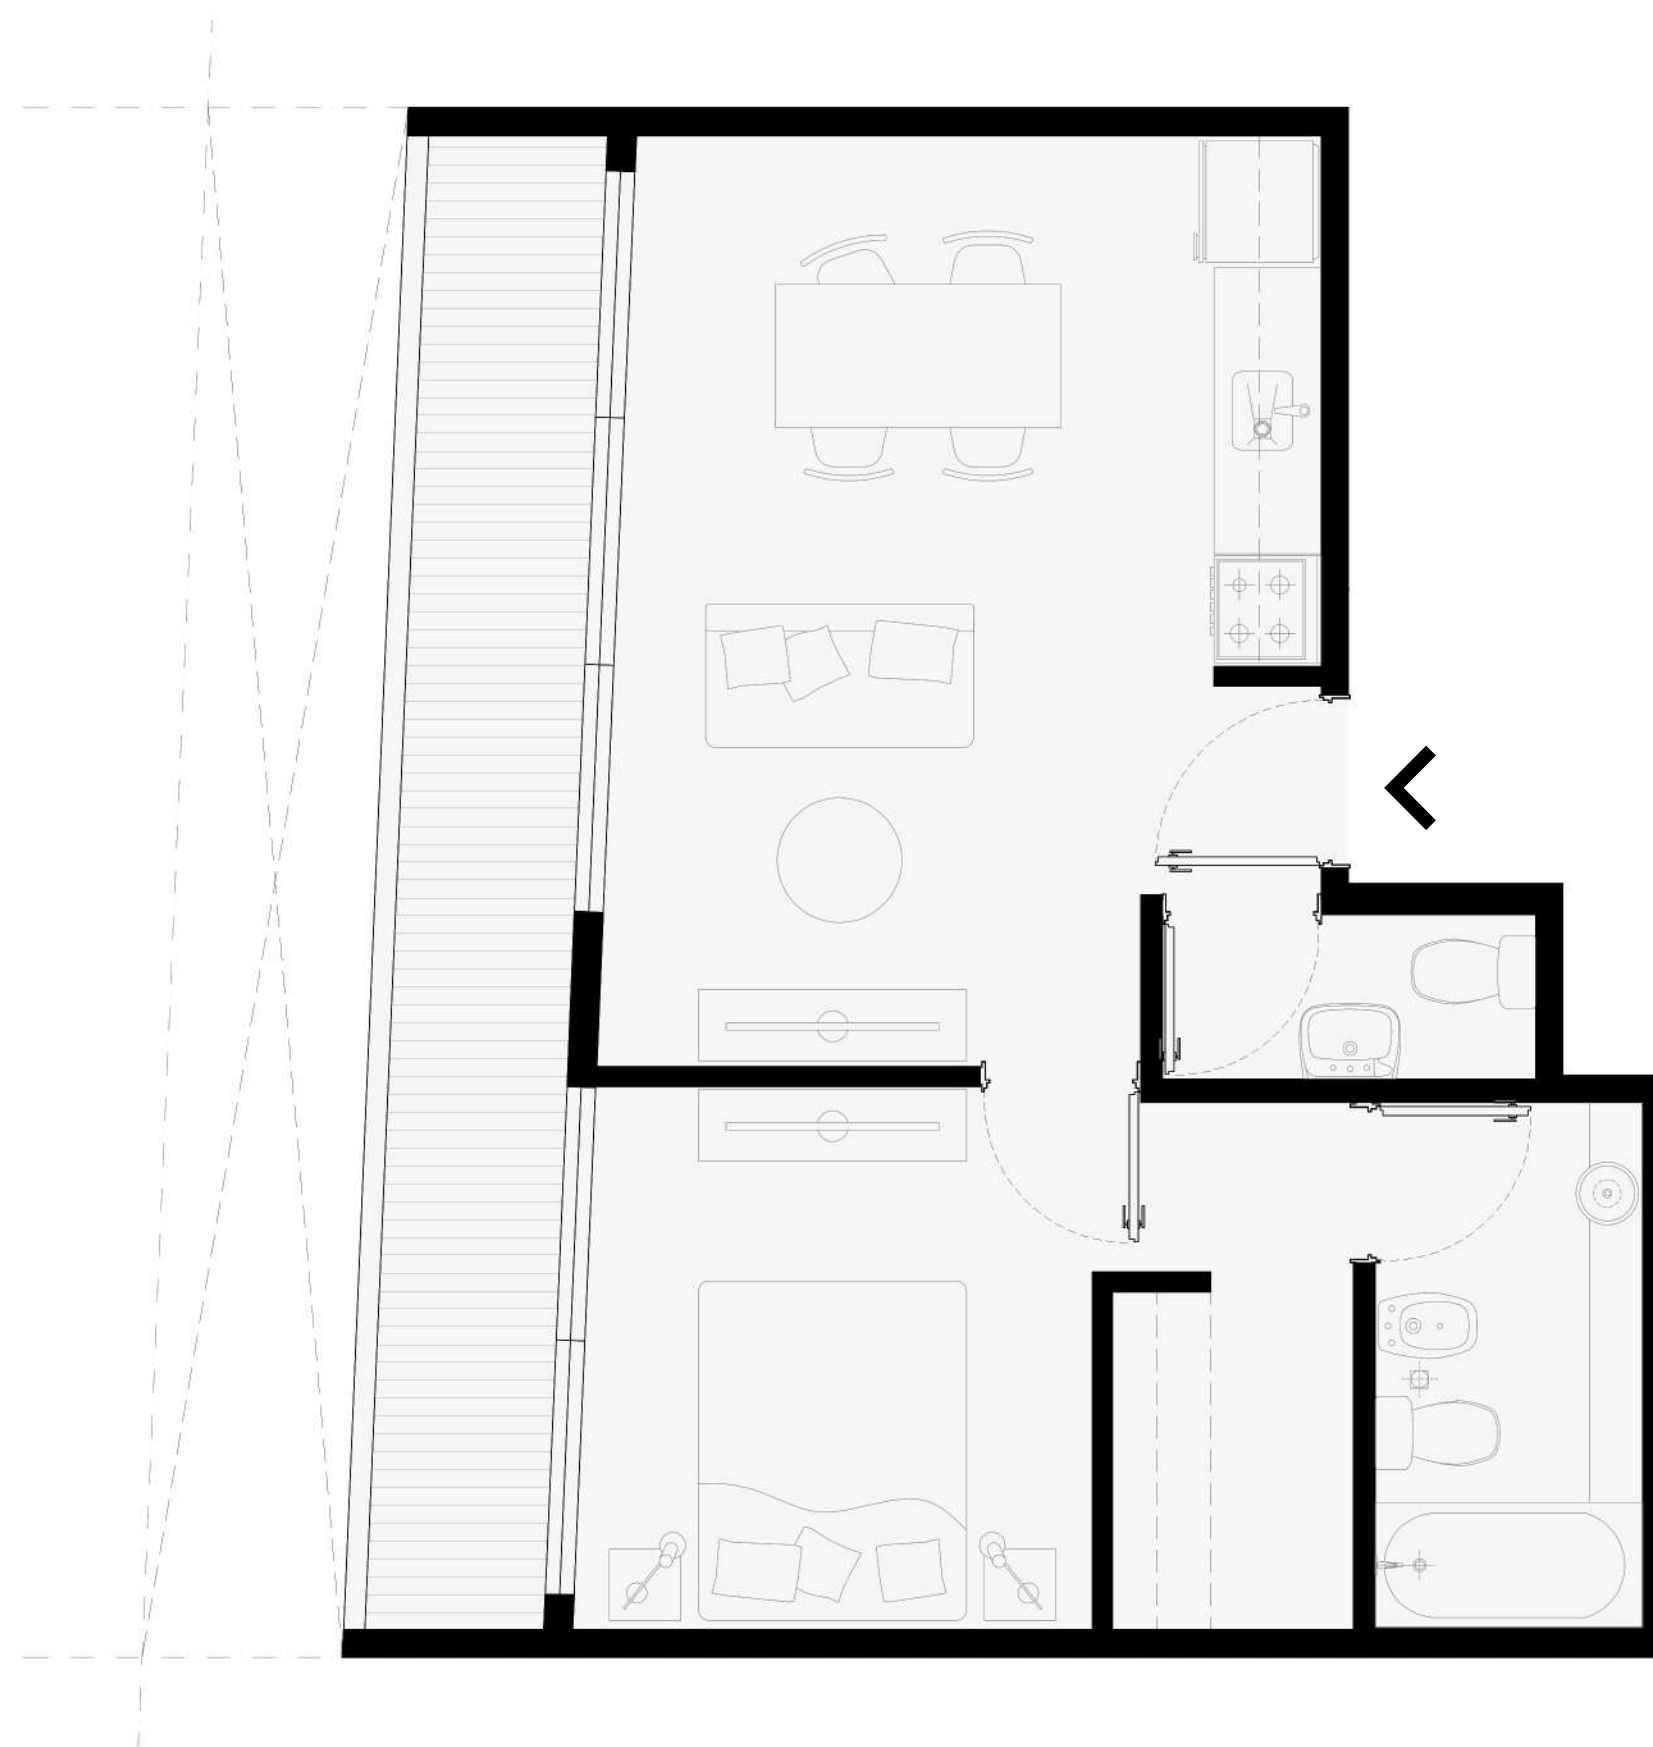

PLANO GENERAL

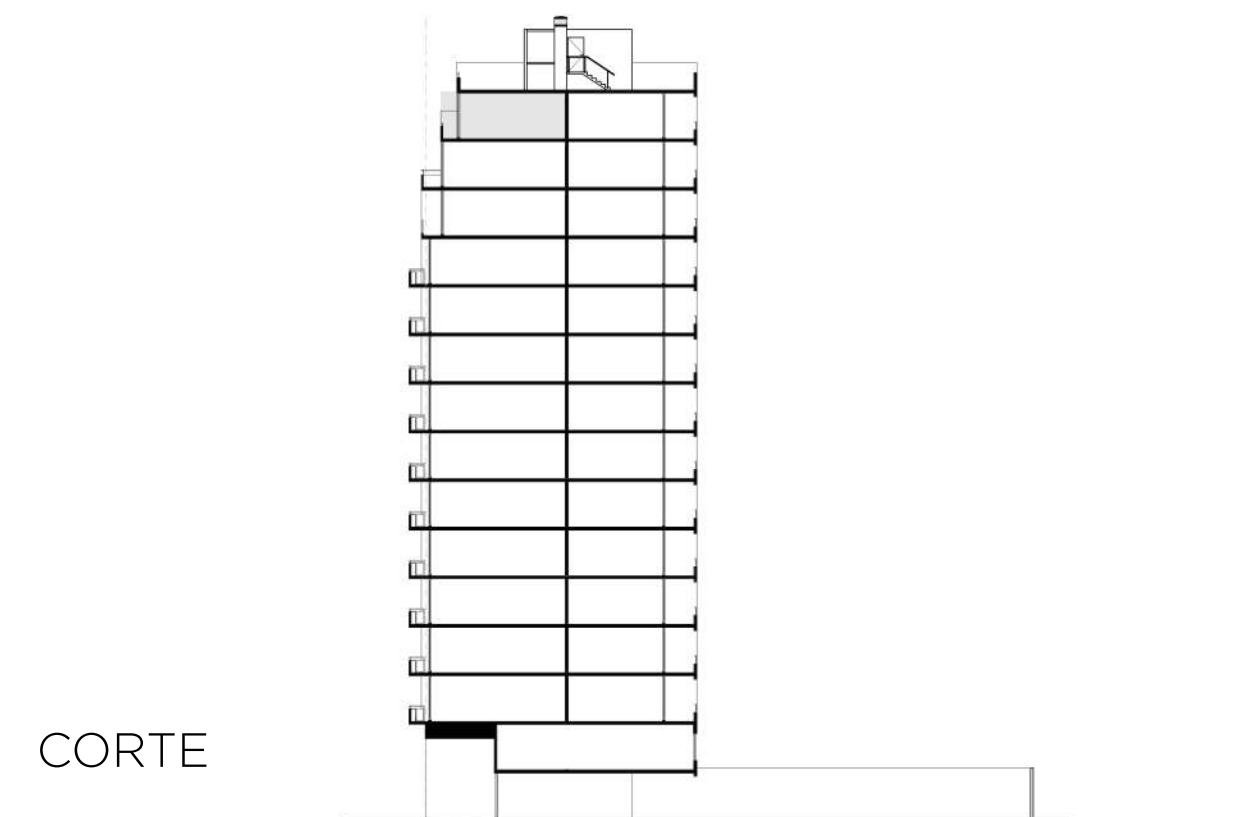

CORTE