

# UNIDAD 2º B A 11º B

Superficie cubierta

**27.20m<sup>2</sup>**

Superficie semi-cubierta

**3.70m<sup>2</sup>**

Ambientes

**1**

Ubicación



**Frente**

LIVING-COMEDOR-COCINA-DORMITORIO 3.50m. x 5.80m.


ANTEBAÑO 0.90m. x 1.50m.

BAÑO 1.23m. x 1.50m.

BALCÓN 1.12m. x 3.60m.

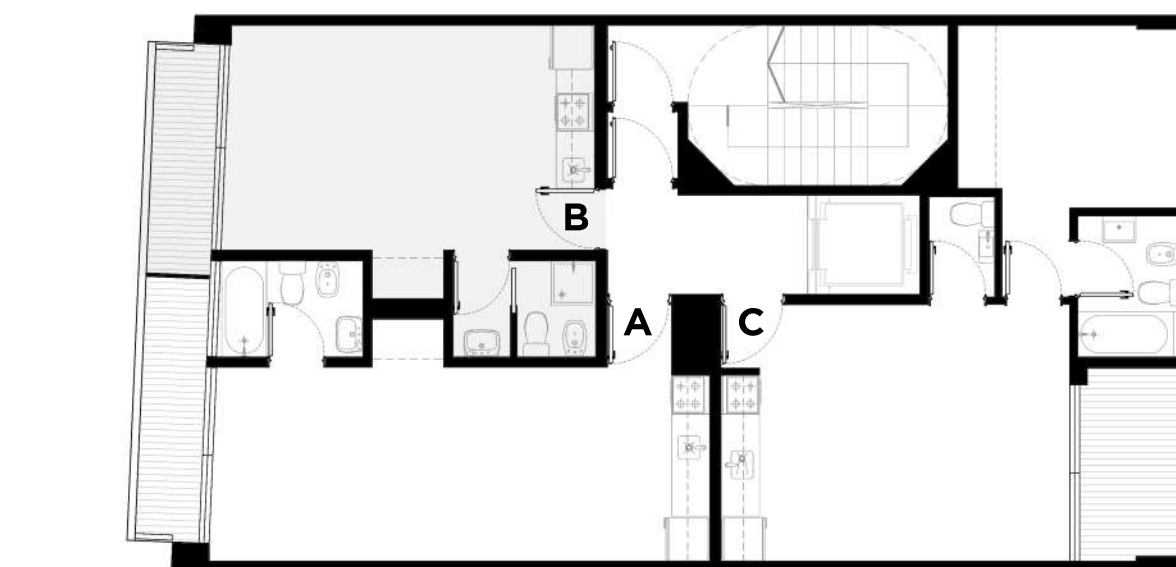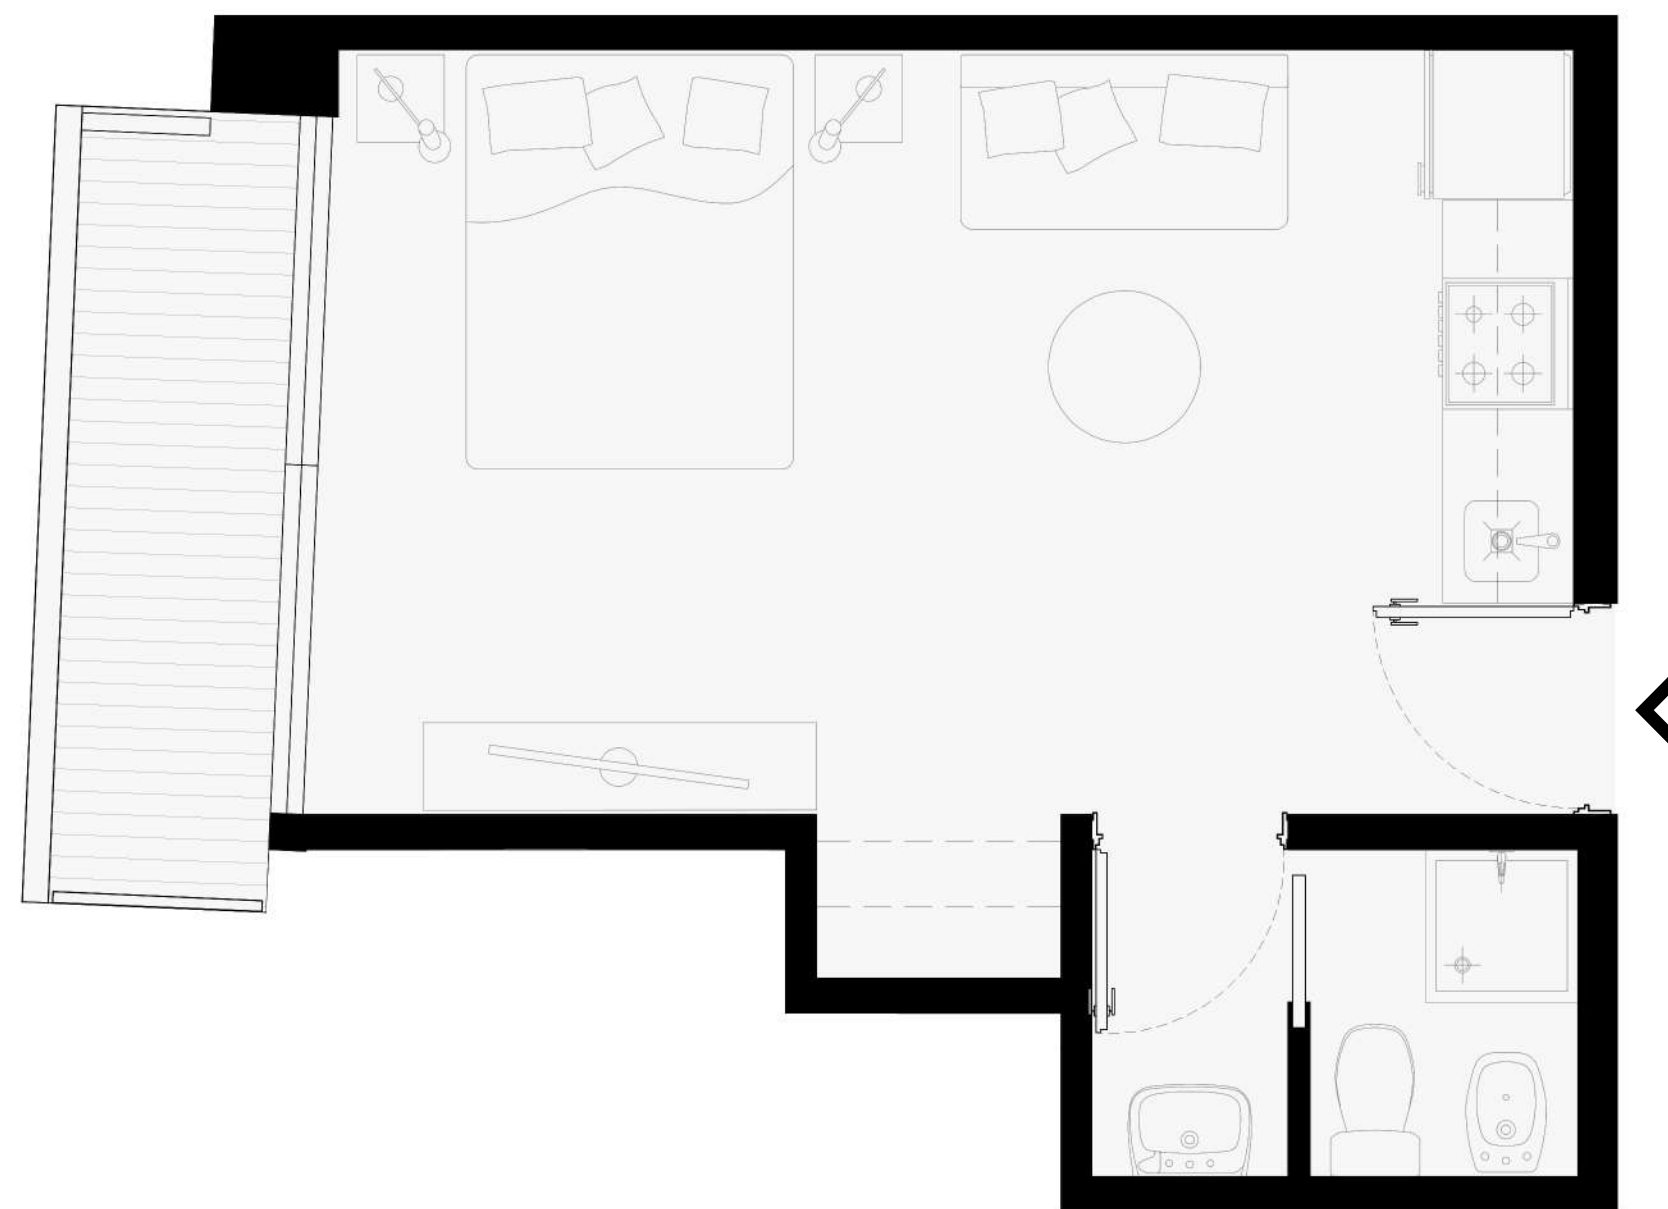

PLANO GENERAL

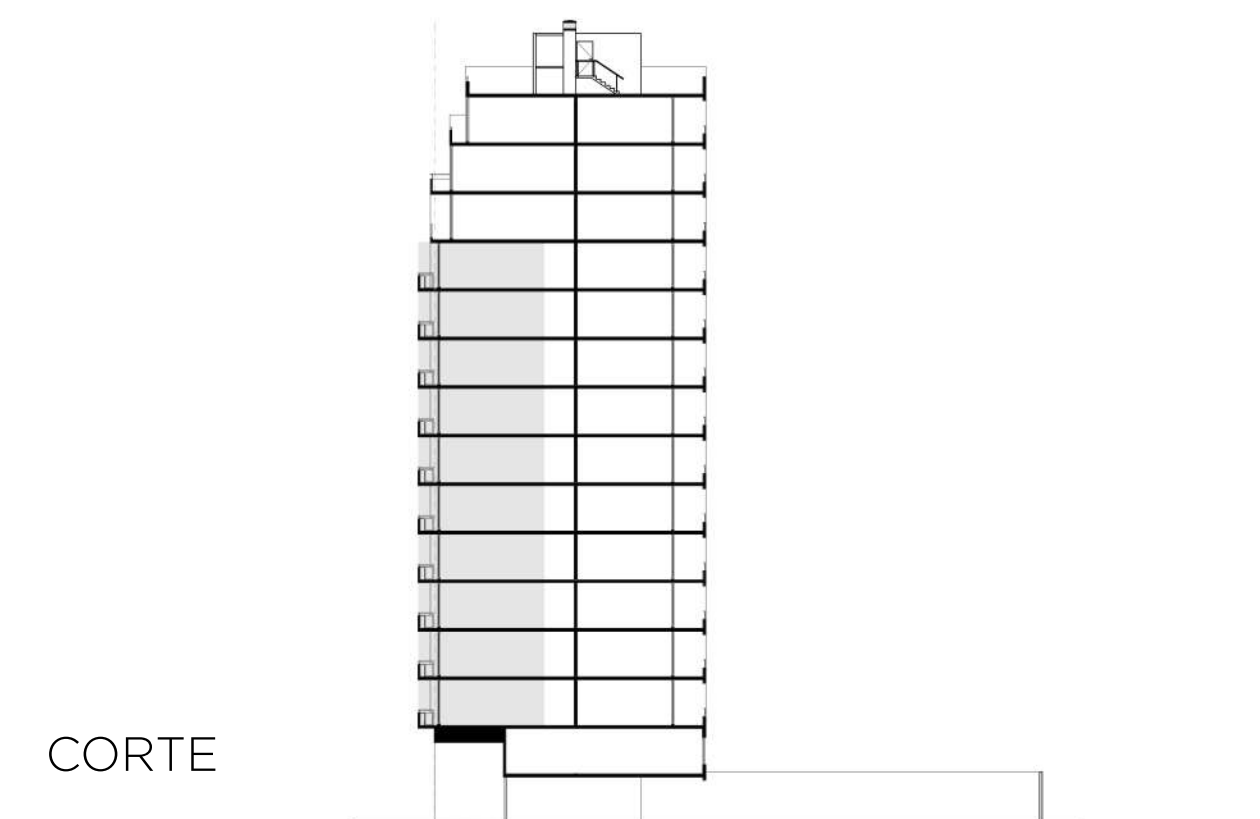

CORTE