

# UNIDAD 1º B A 4º B

Superficie cubierta

**51m<sup>2</sup>**

Superficie semi-cubierta


**6m<sup>2</sup>**

Ambientes

**2**


Ubicación

**Frente**

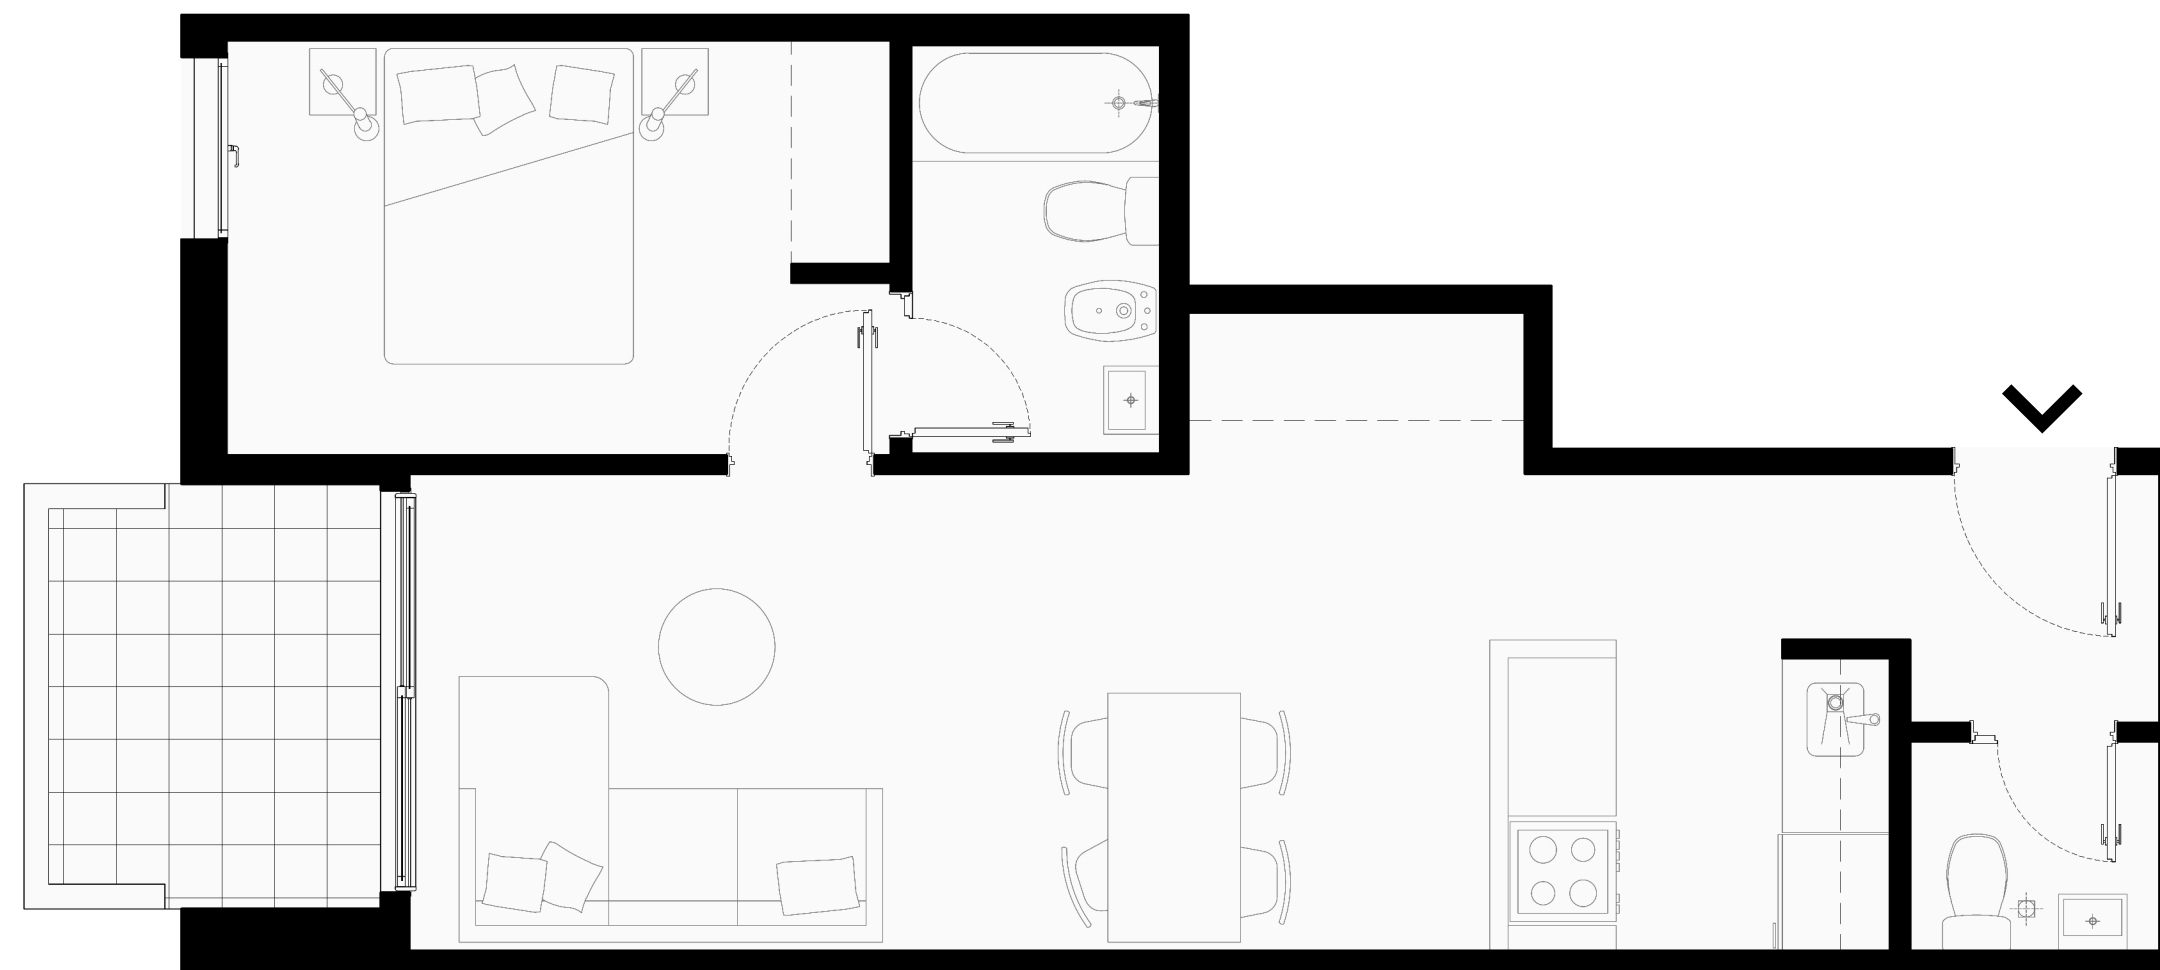

ESTAR COMEDOR 6.50m. x 2.87m.  
 COCINA 2.41m. x 1.87m.  
 TOILET 1.50m. x 1.26m.  
 BALCÓN 2.15m. x 2.56m.  
 DORMITORIO 3.40m. x 2.50m.  
 BAÑO 1.50m. x 2.46m.

PLANO GENERAL

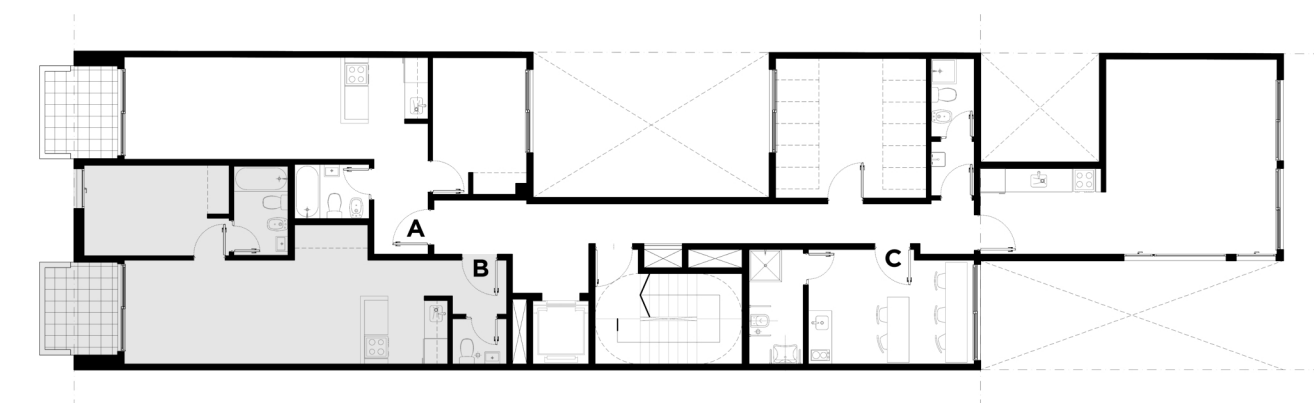

CORTE

