


UNIDAD 1º C


Superficie cubierta
20.70m²

Ambientes
1


Ubicación
Contrafrente

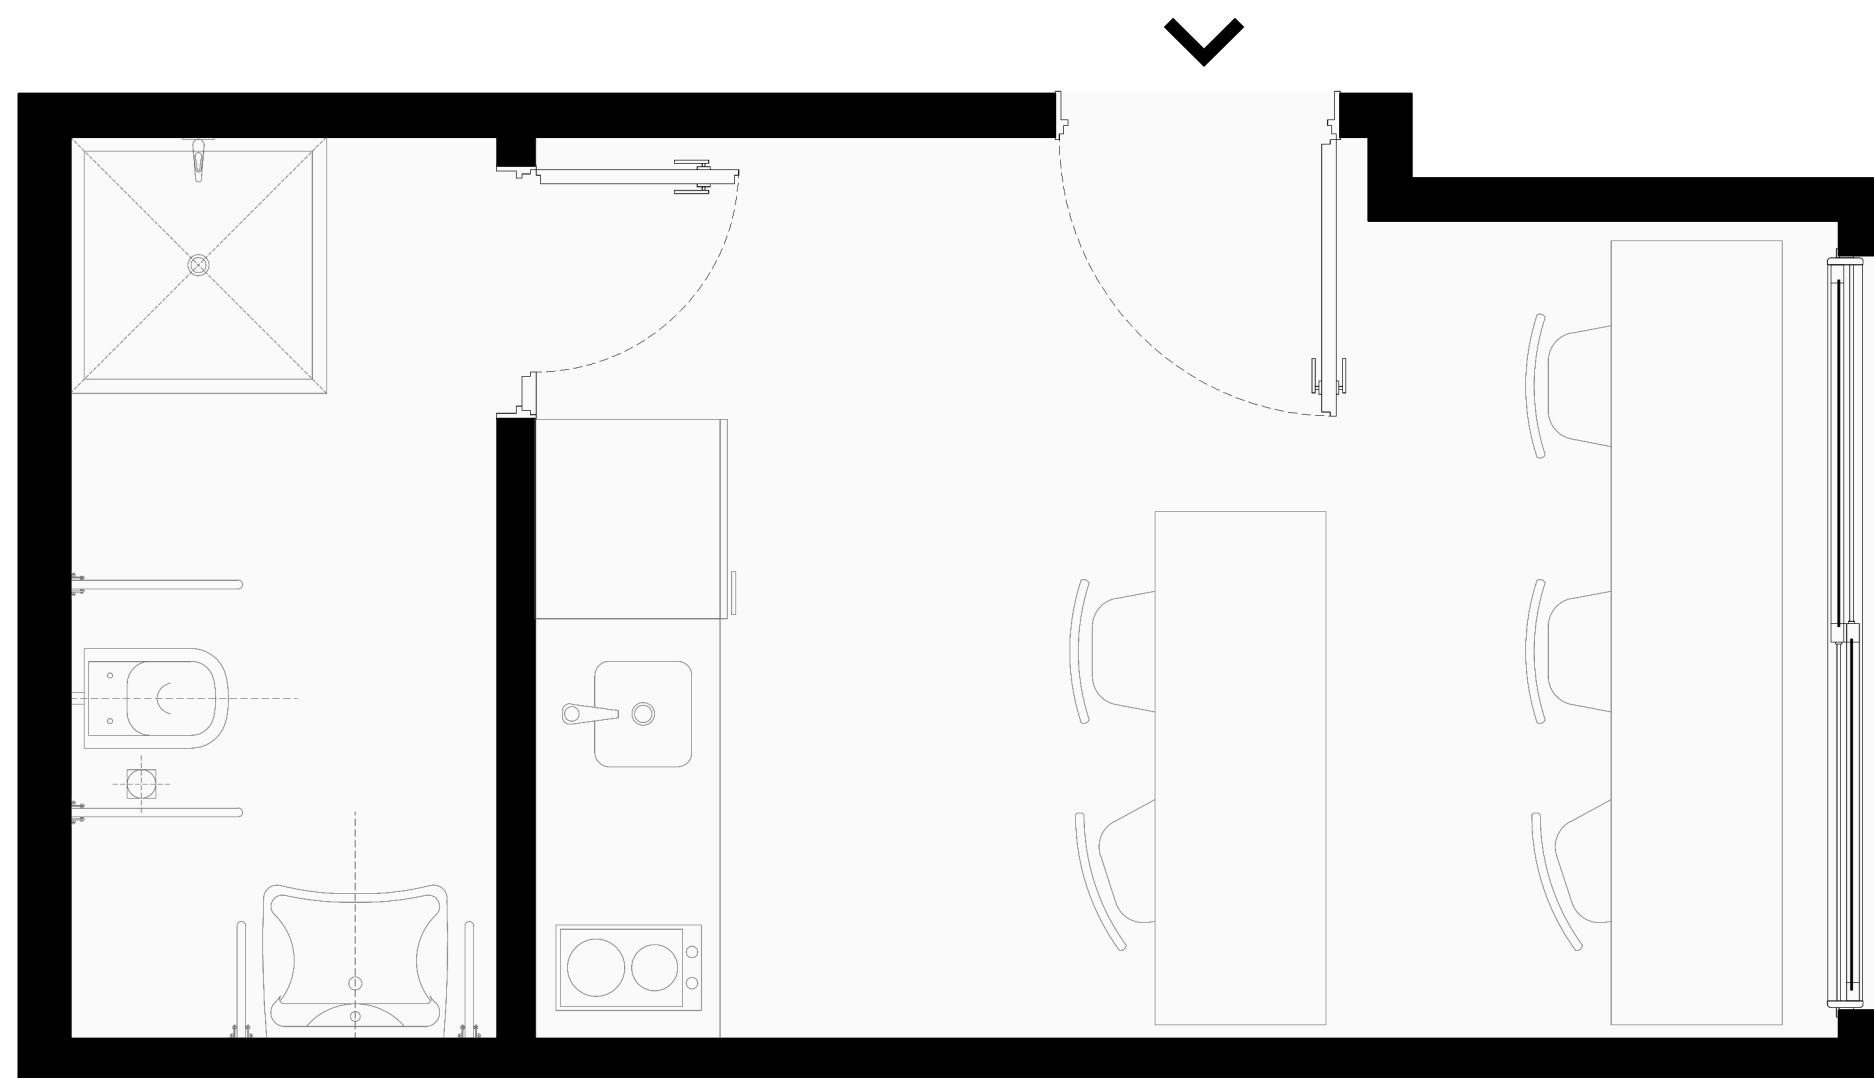

PLANO GENERAL

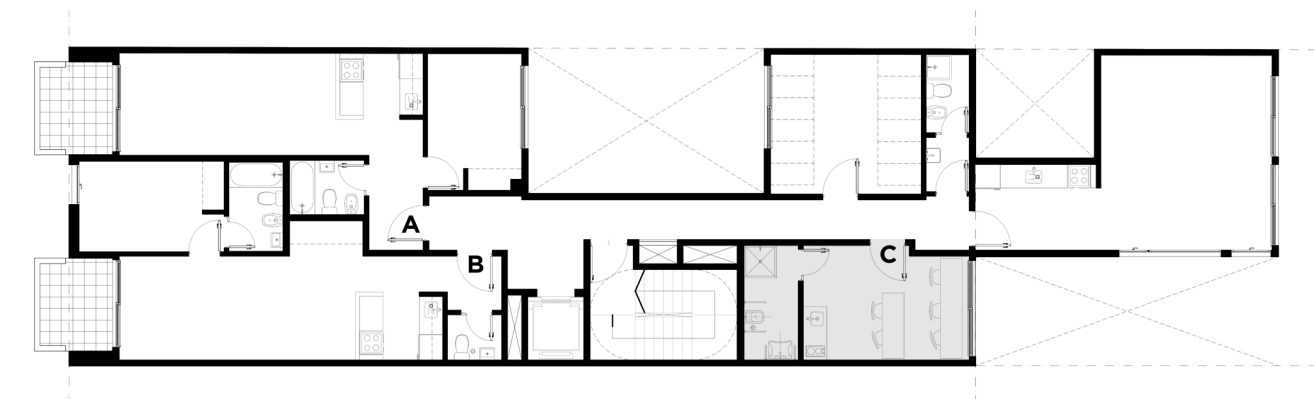

CORTE

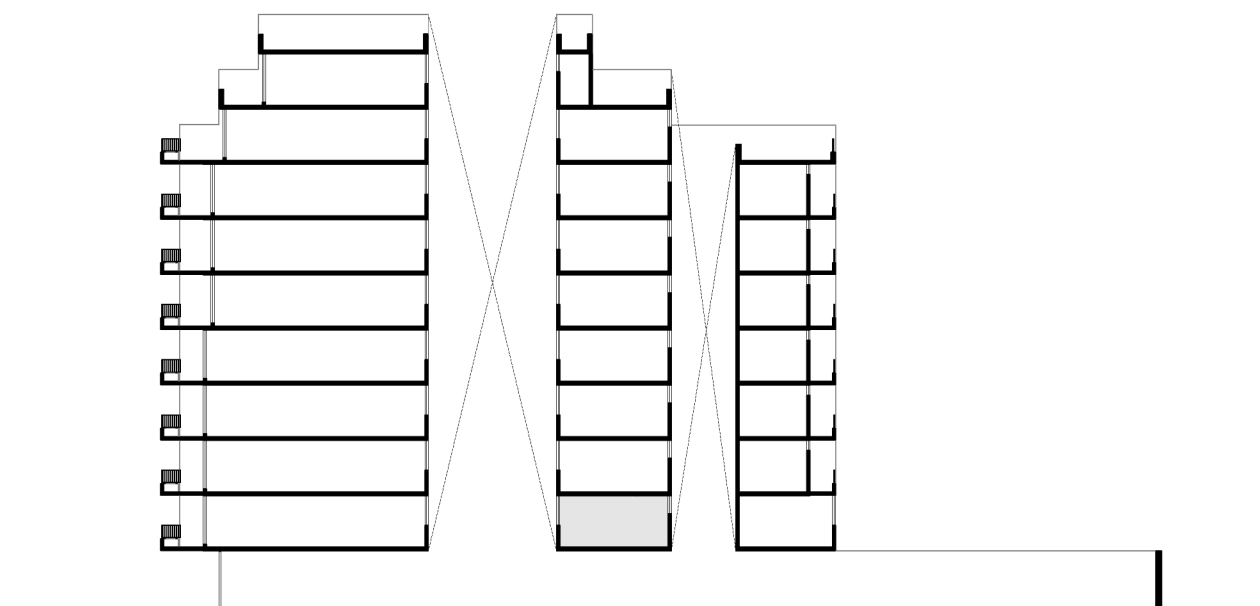

ESTUDIO 4.57m. x 3.16m.
BAÑO 1.50m. x 3.16m.