

UNIDAD 2° C 3° C 4° C 5° B 6° B 7° B

Superficie cubierta

75.90m²

Superficie semi-cubierta

7.40m²


Ambientes

3


Ubicación

Contrafrente

ENTRADA 1.50m. x 3.15m.
 COCINA 3.50m. x 2.37m.
 ESTAR COMEDOR 3.42m. x 5.37m.
 BALCÓN 1.30m. x 5.37m.
 BAÑO SECUNDARIO 1.70m. x 2.13m.
 DORMITORIO SECUNDARIO 3.65m. x 3.25m.
 DORMITORIO EN SUITE 3.50m. x 2.87m.
 VESTIDOR 2.60m. x 1.54m.
 BAÑO EN SUITE 2.19m. x 1.50m.

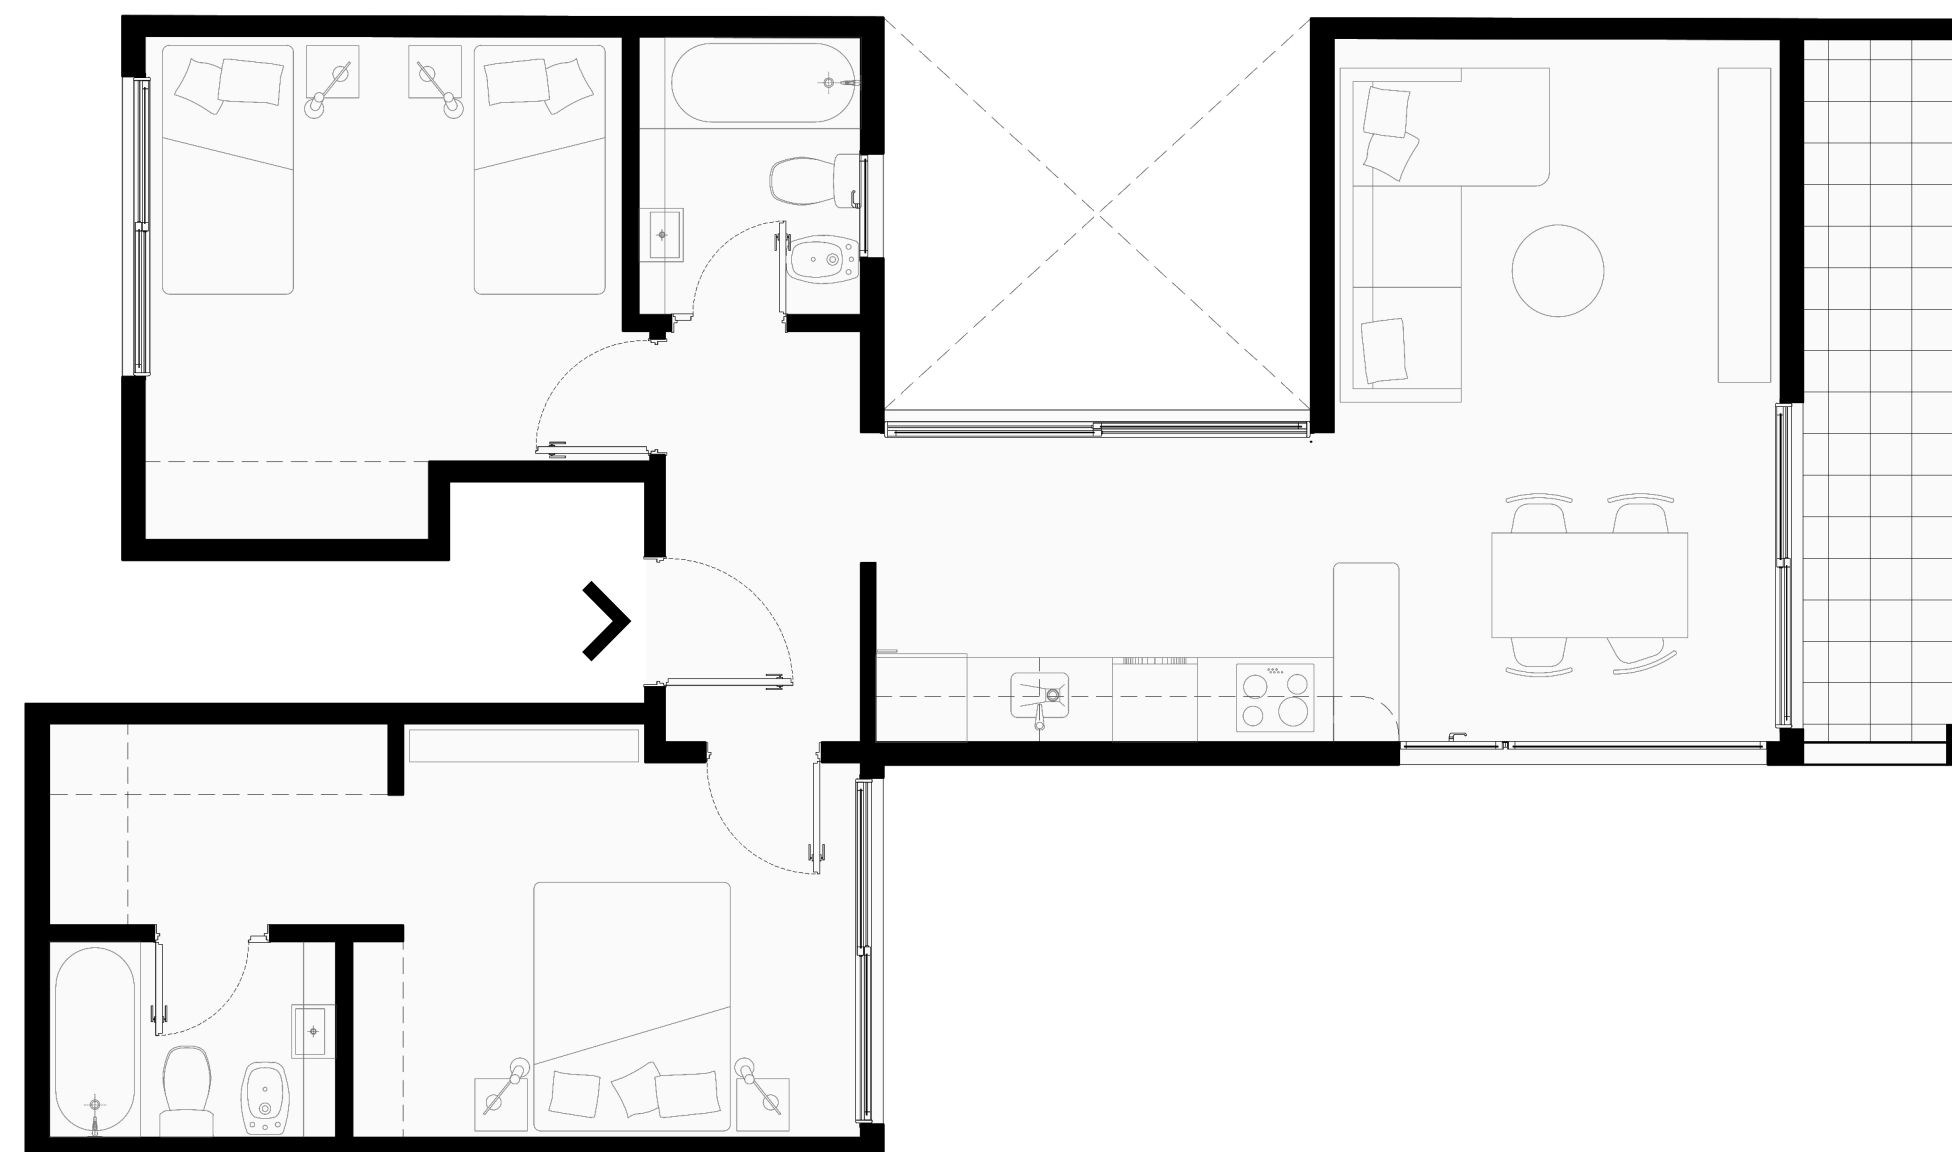

PLANO GENERAL

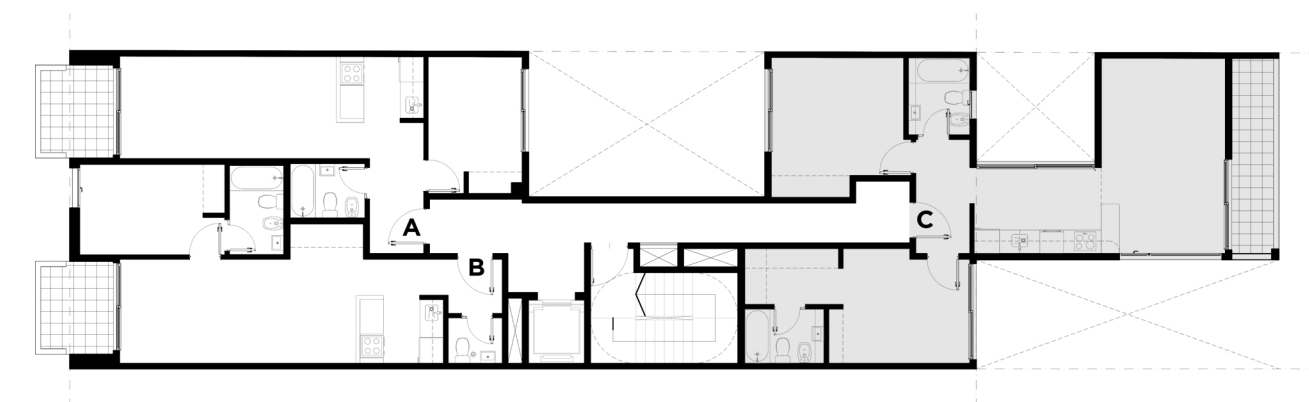

CORTE

