

UNIDAD 5º A A 7º A

Superficie cubierta

93m²

Superficie semi-cubierta

19m²


Ambientes

4


Ubicación

Frente

ENTRADA 3.16m. x 1.50m.
 TOILET 1.00m. x 1.88m.
 COCINA 2.85m. x 2.86m.
 ESTAR COMEDOR 7.28m. x 2.86m.
 BALCÓN 1.60m. x 7.96m.
 BAÑO SECUNDARIO 1.50m. x 2.52m.
 DORMITORIO FRENTE 2.54m. x 3.52m.
 DORMITORIO AIRE Y LUZ 2.60m. x 3.22m.
 DORMITORIO EN SUITE 3.00m. x 2.83m.
 VESTIDOR 2.44m. x 1.71m.
 BAÑO EN SUITE 2.30m. x 1.71m.

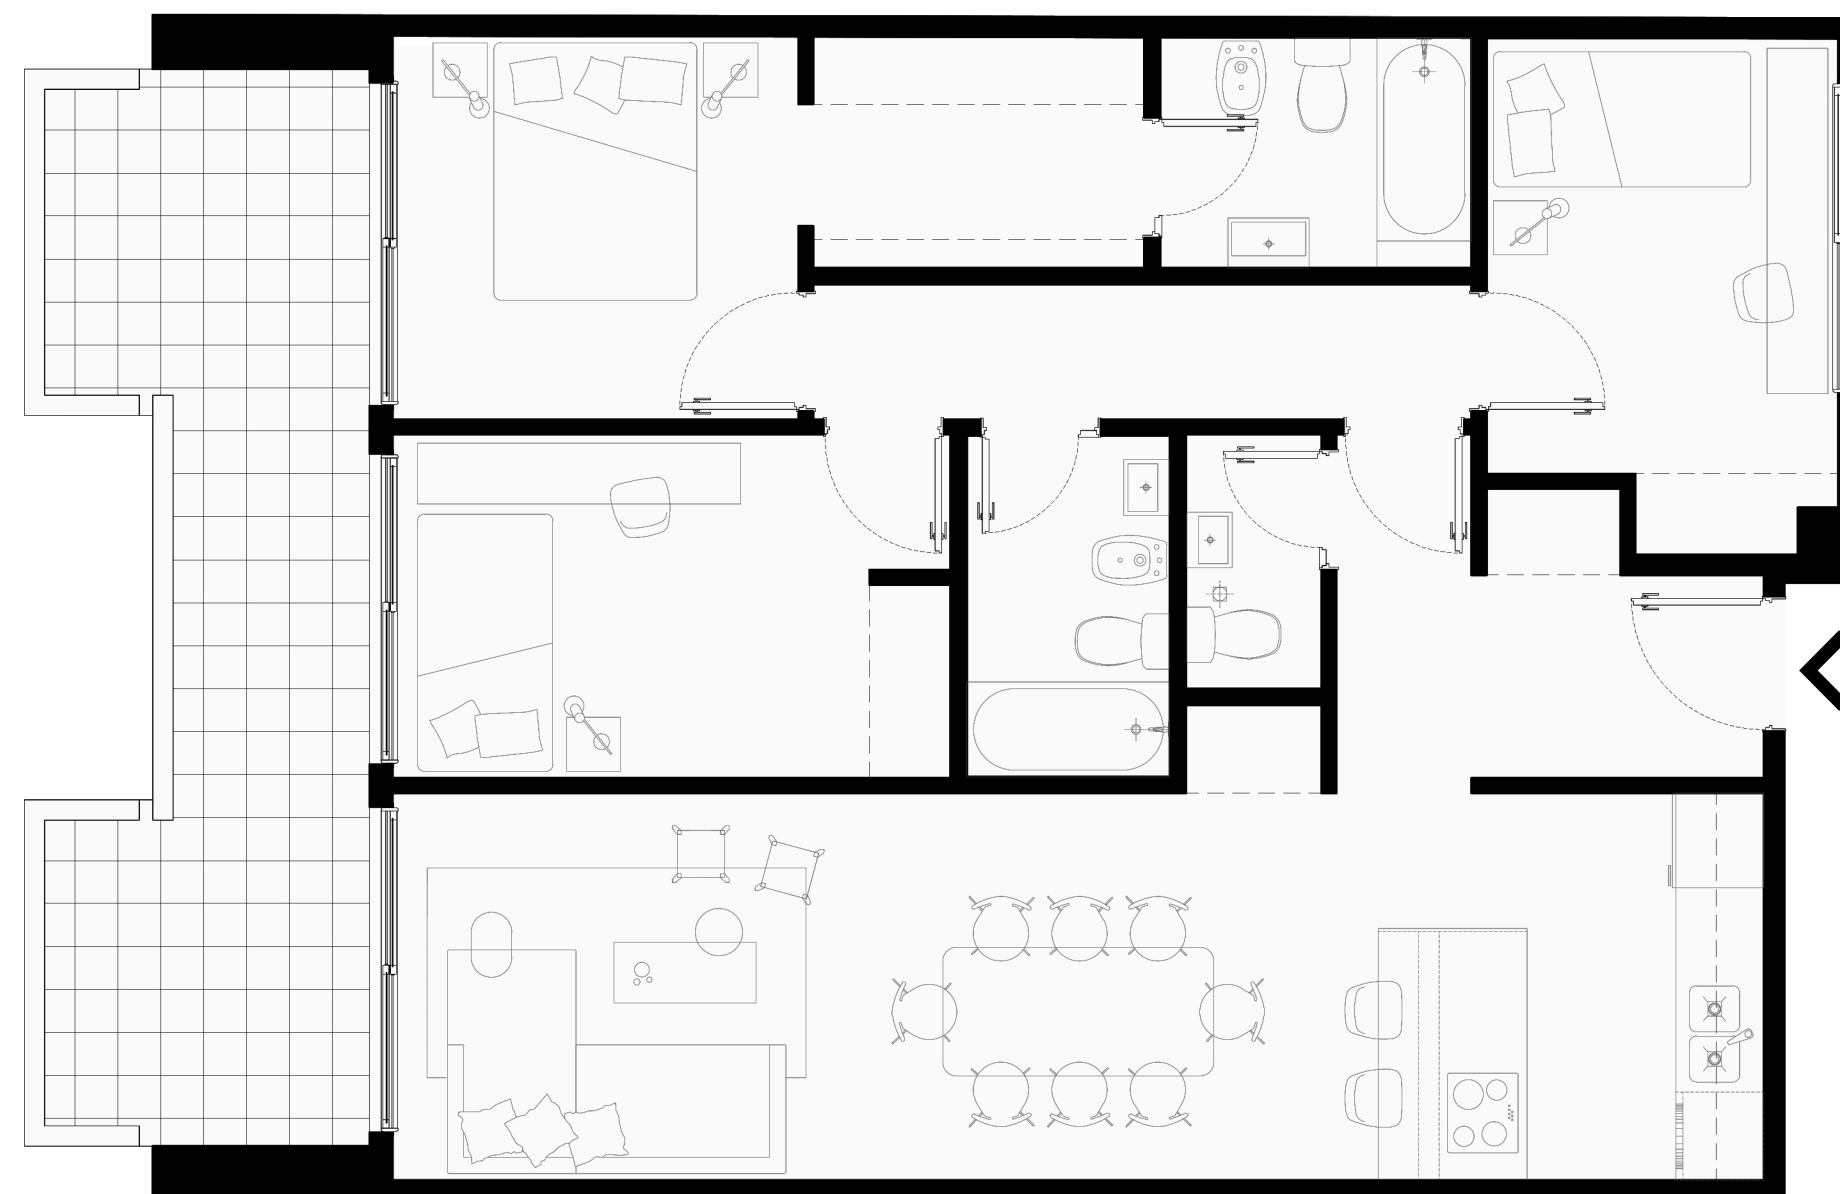

PLANO GENERAL

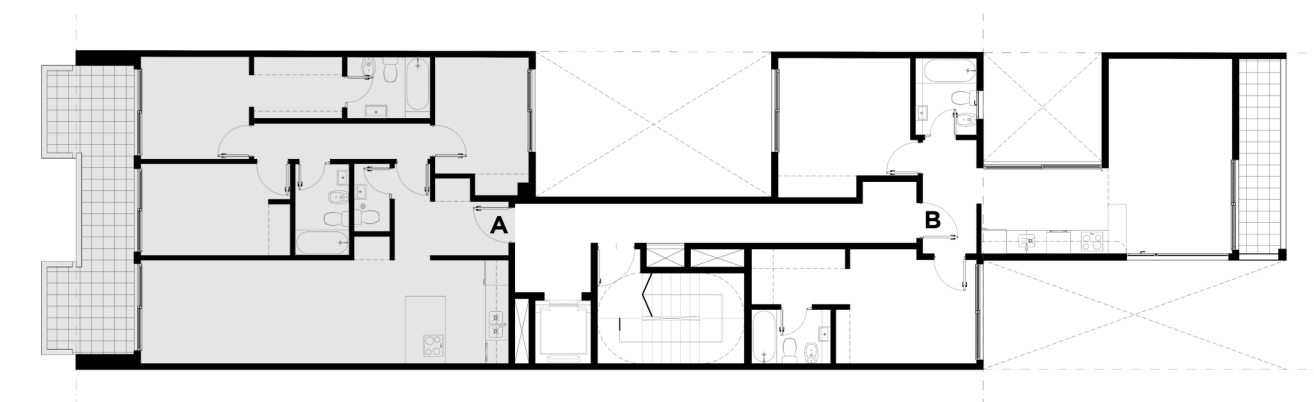

CORTE

