

UNIDAD 8º A

Superficie cubierta

87.70m²

Superficie descubierta

25m²


Ambientes

4


Ubicación

Frente

ENTRADA 3.16m. x 1.50m.
 BAÑO SECUNDARIO 1.50m. x 2.52m.
 COCINA 2.85m. x 2.86m.
 ESTAR COMEDOR 6.68m. x 2.86m.
 BALCÓN 2.20m. x 7.96m.
 DORMITORIO FRENTE 2.62m. x 2.54m.
 VESTIDOR 1.90m. x 1.43m.
 DORMITORIO AIRE Y LUZ 2.60m. x 3.22m.
 DORMITORIO EN SUITE 3.20m. x 2.83m.
 VESTIDOR EN SUITE 1.95m. x 1.70m.
 BAÑO EN SUITE 2.00m. x 1.70m.

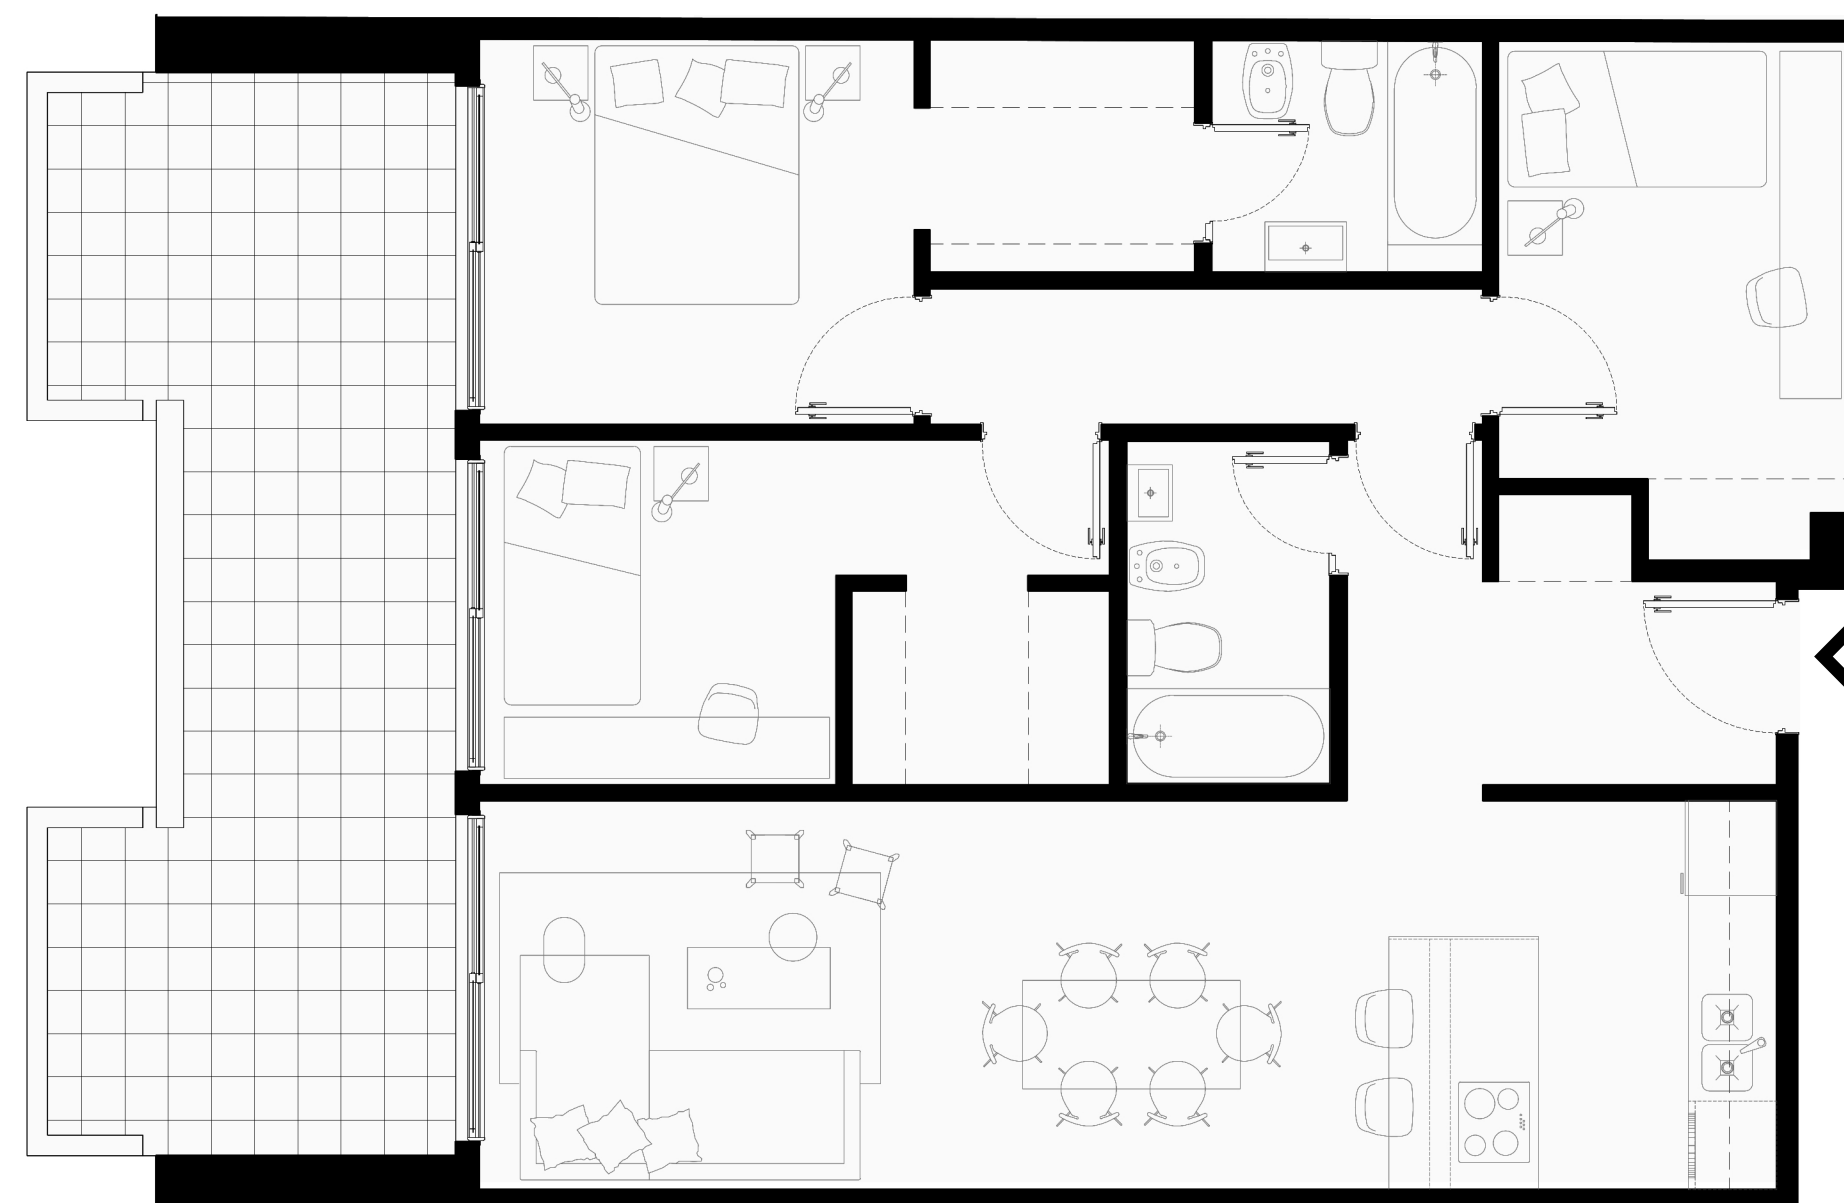

PLANO GENERAL

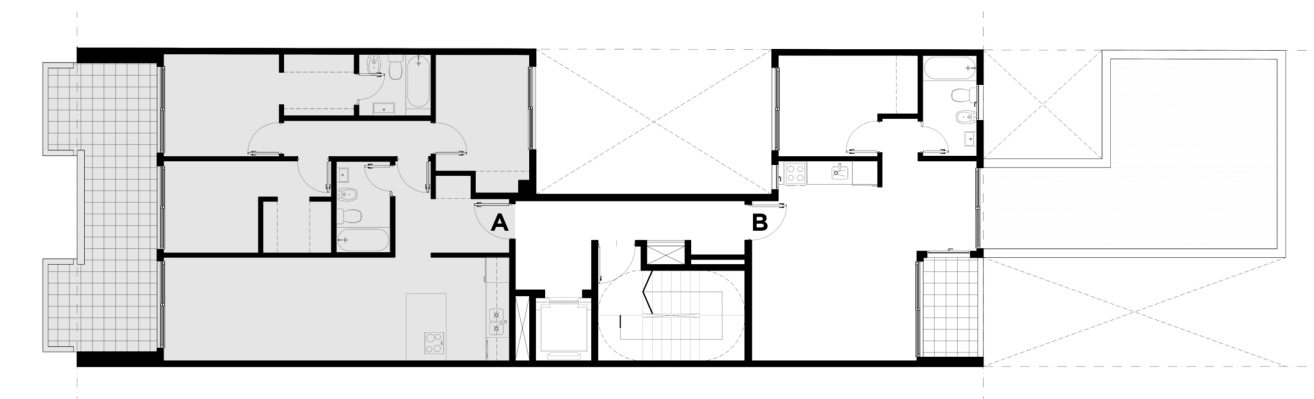

CORTE

