

UNIDAD 8º B

Superficie cubierta

48.40m²

Superficie semicubierta

4.90m²

Superficie descubierta

37.70m²

Ambientes

2

Ubicación

Contrafrente

COCINA COMEDOR 5.47m. x 2.50m.


LIVING 4.55m. x 3.02m.

BALCÓN 4.55m. x 3.02m.


BAÑO 1.50m. x 2.78m.

DORMITORIO 2.75m. x 2.80m.

TERRAZA VERDE 8.00m. x 2.20m./5.20m.

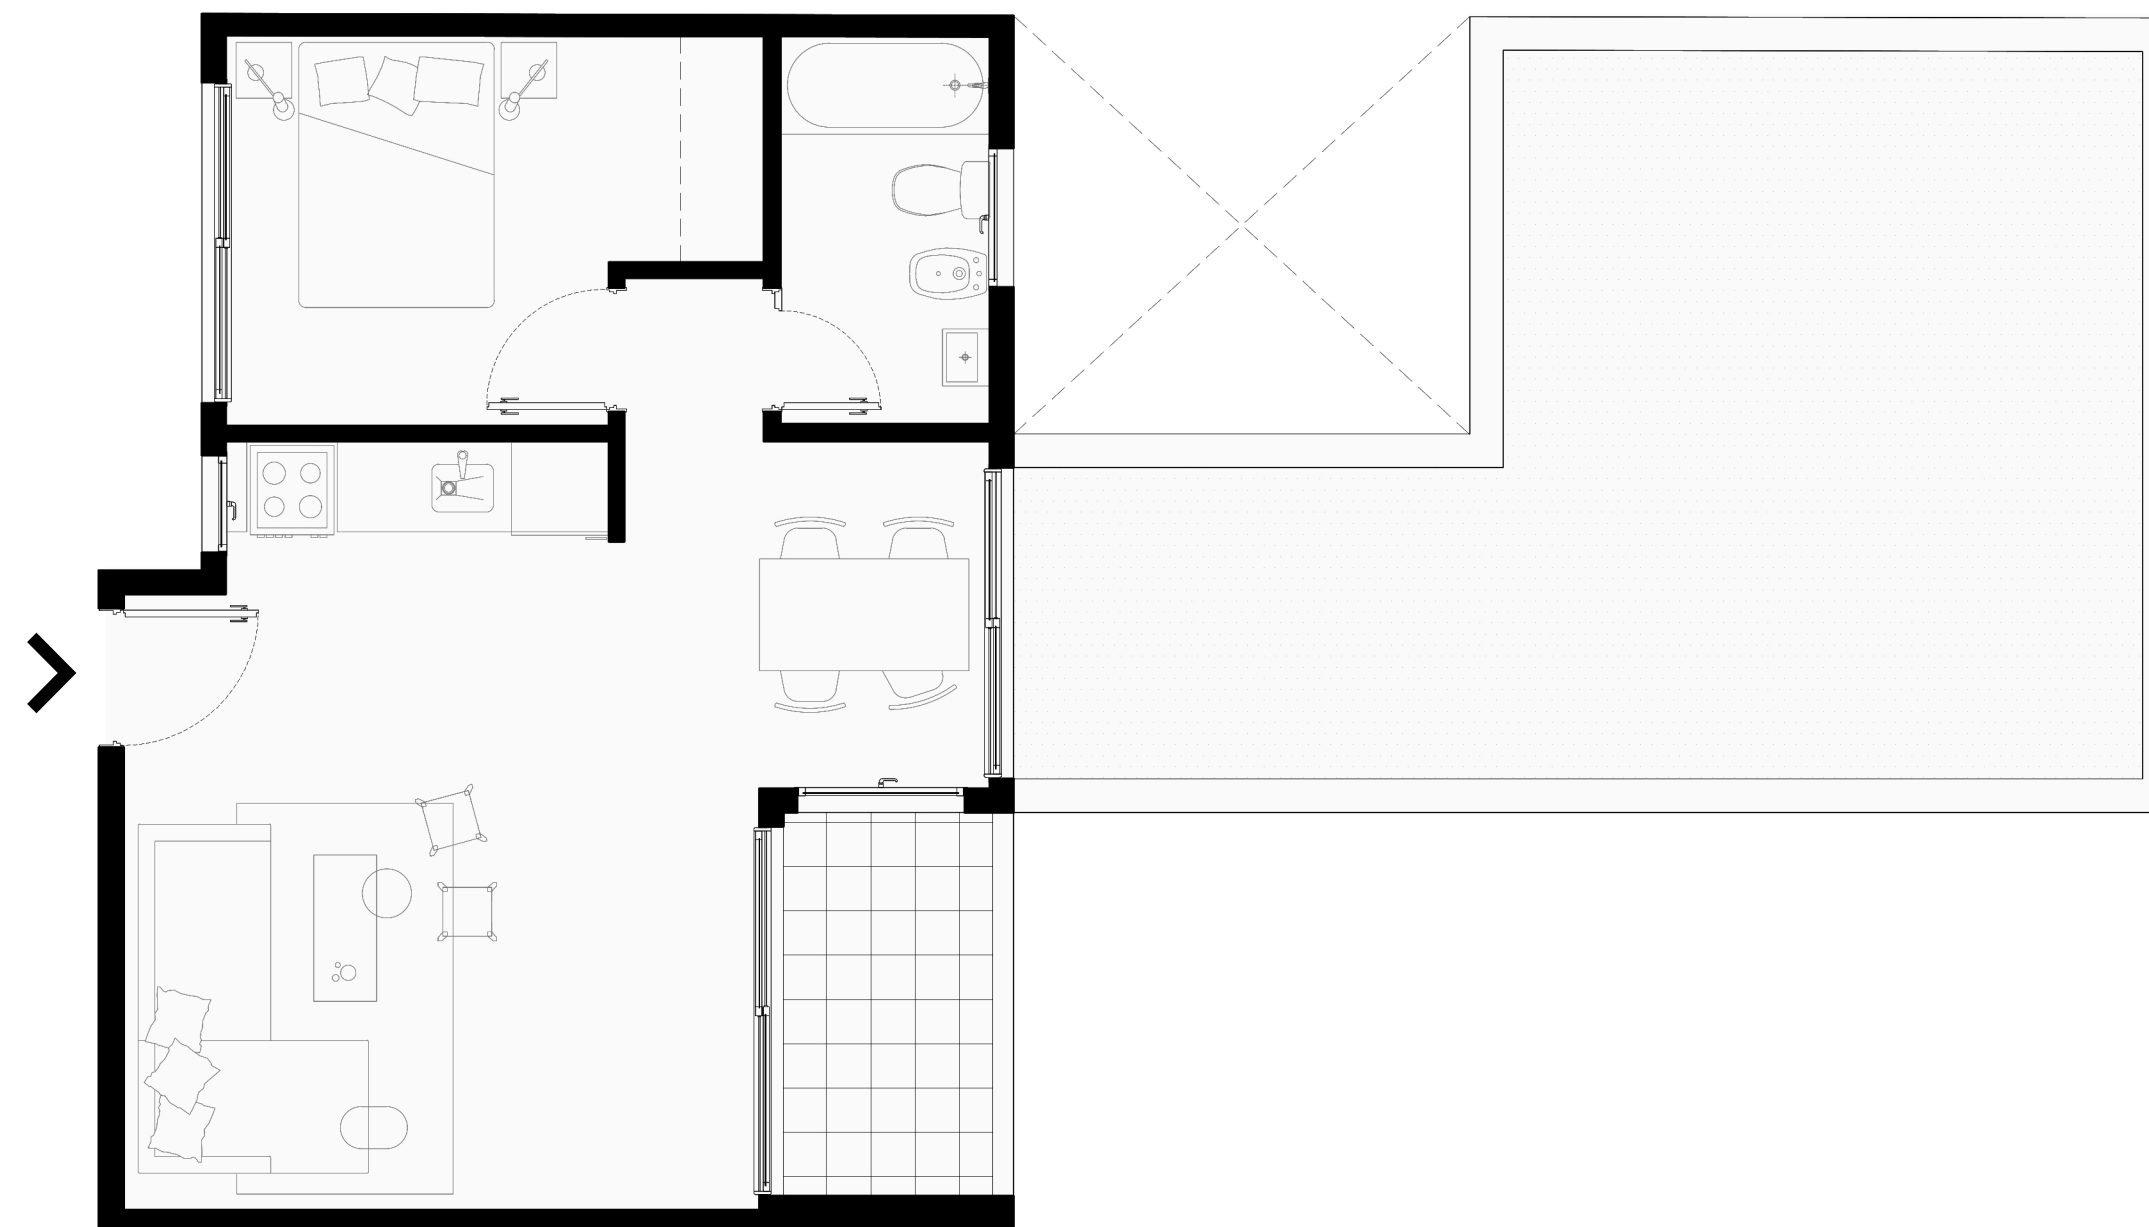

PLANO GENERAL

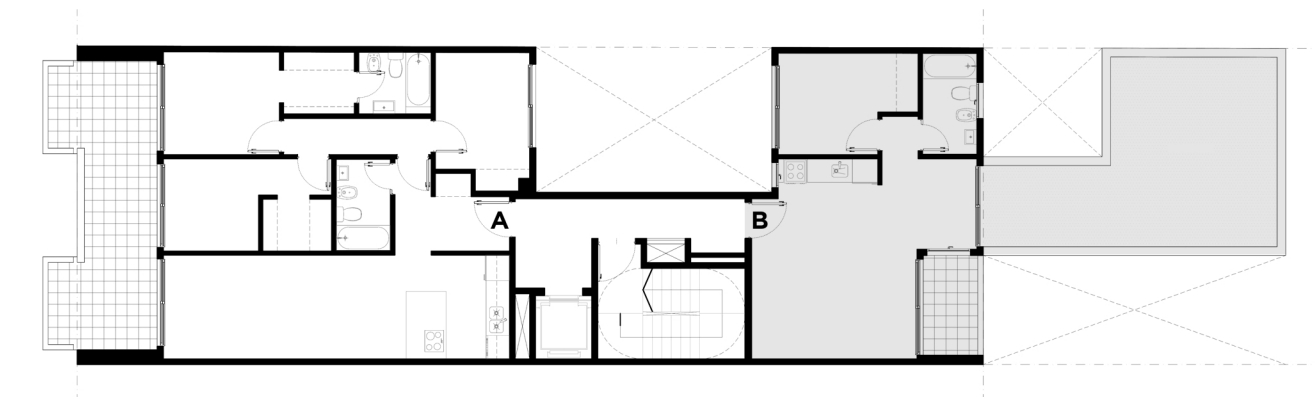

CORTE

