

# UNIDAD 9<sup>º</sup> A


Superficie cubierta  
**70.20m<sup>2</sup>**

Superficie descubierta  
**19.30m<sup>2</sup>**


Ambientes  
**3**

Ubicación  
**Frente**

ENTRADA 3.16m. x 1.50m.  
ESTAR COMEDOR 7.53m. x 2.86m.  
COCINA 2.63m. x 1.93m.  
BALCÓN 2.20m. x 7.95m.  
BAÑO SECUNDARIO 1.50m. x 2.52m.  
DORMITORIO AIRE Y LUZ 2.60m. x 3.22m.  
DORMITORIO EN SUITE 3.26m. x 2.83m.  
BAÑO EN SUITE 2.00m. x 1.70m.

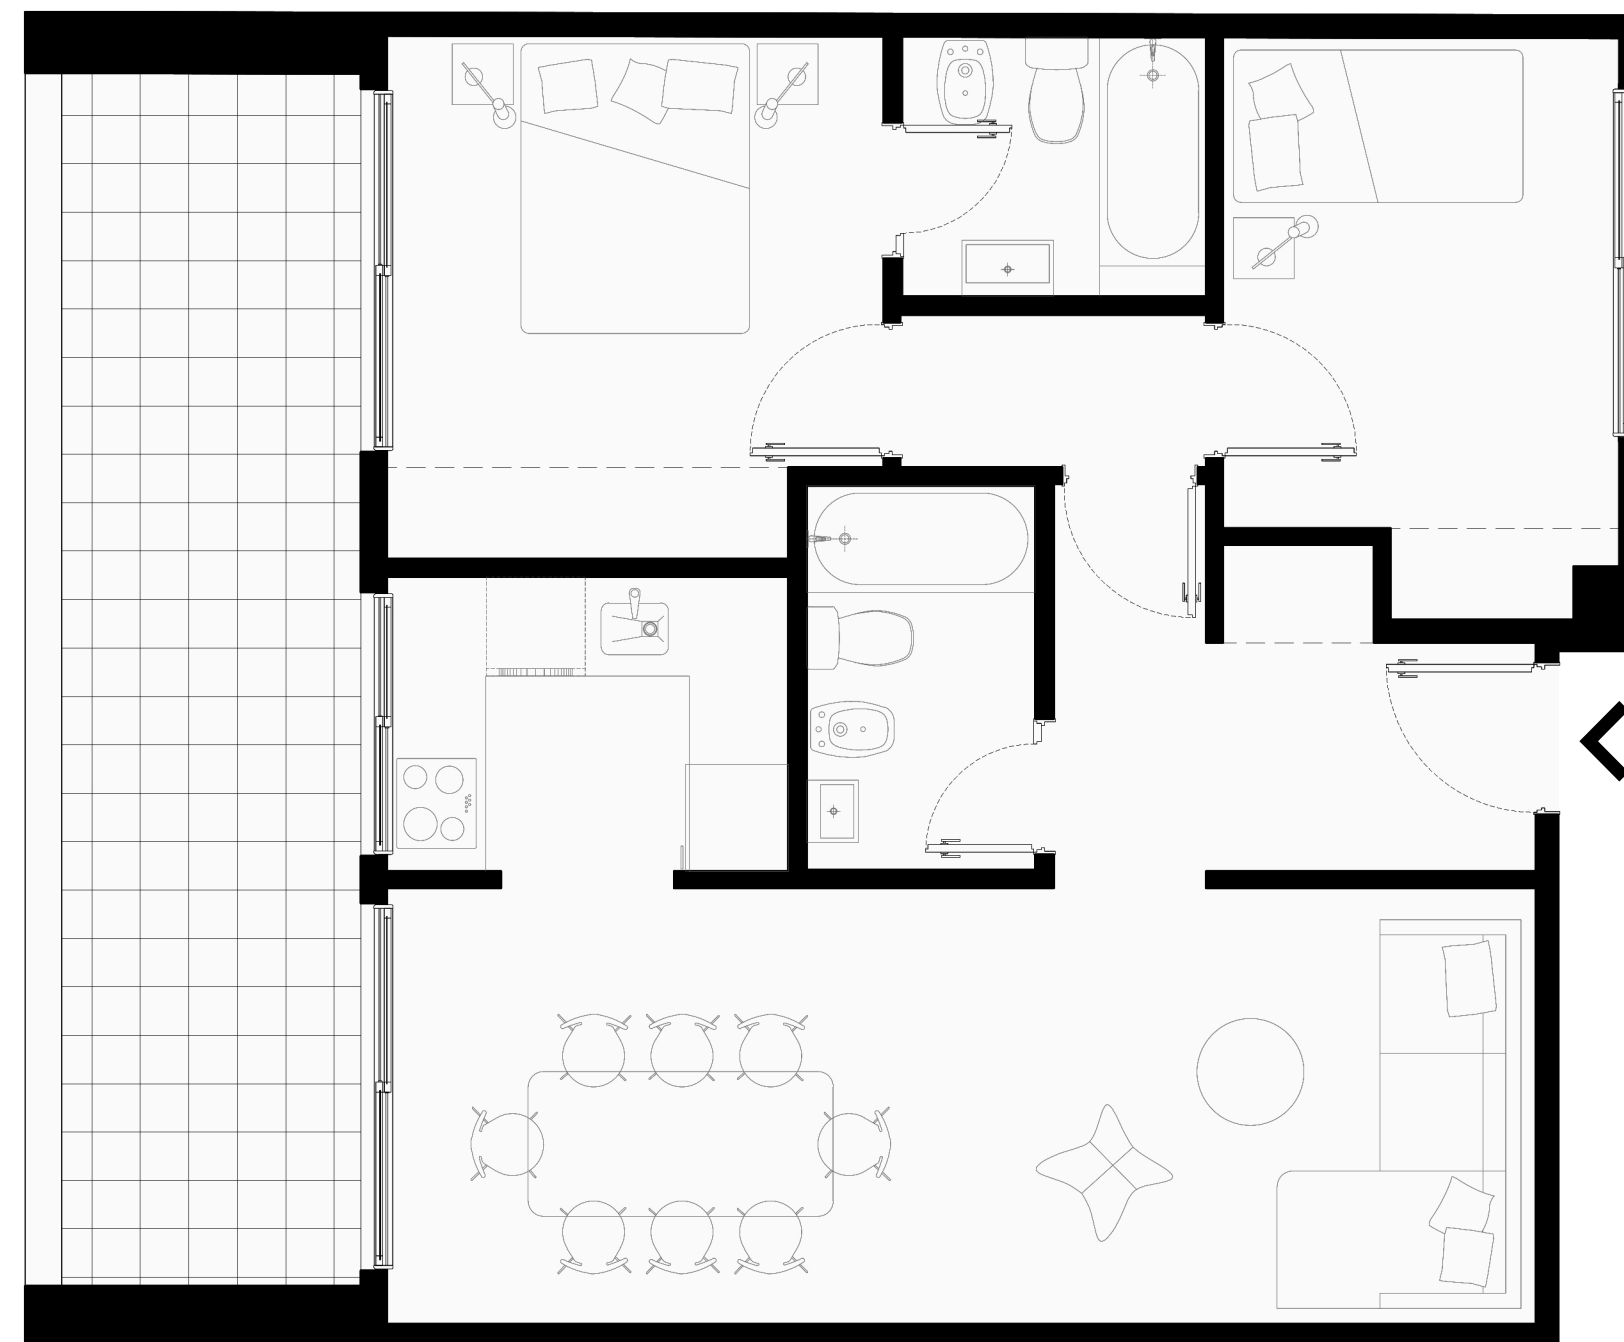

PLANO GENERAL

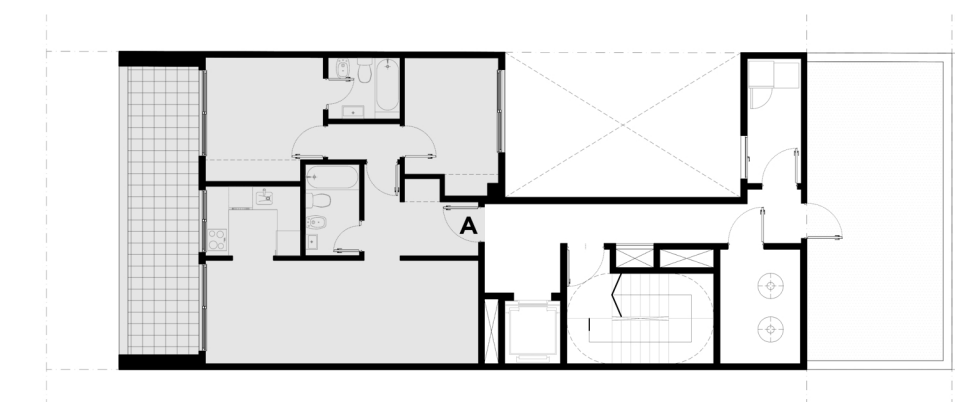

CORTE

