

UNIDAD 13^º B

Superficie cubierta

43.20m²

Superficie semi-cubierta

5.20m²

Superficie descubierta


10.30m²

Ambientes

2

Ubicación

**Frente
Contrafrente**

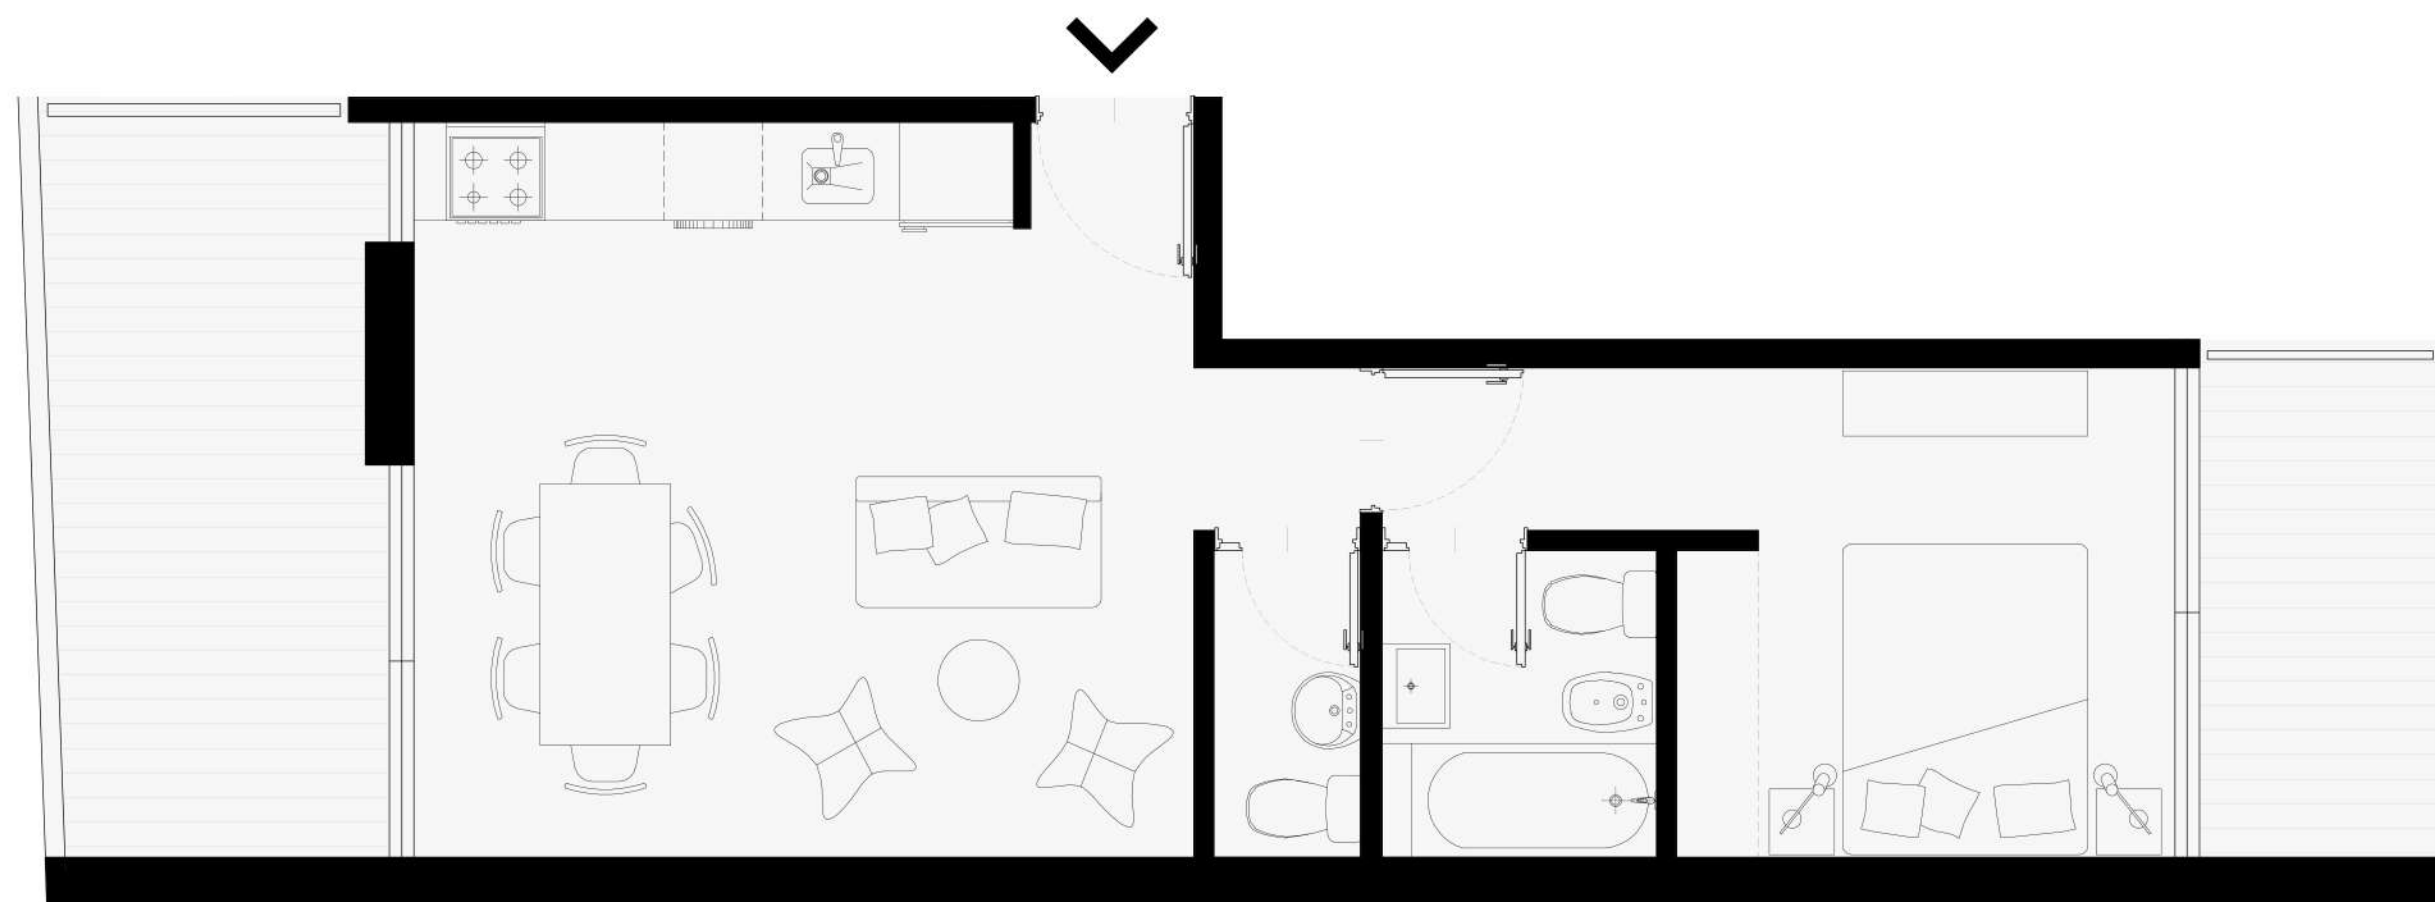

LIVING-COMEDOR-COCINA 4.80m. x 4.50m.


BALCÓN 2.05m. x 4.50m.

TOILET 0.90m. x 1.90m.


BAÑO 1.70m. x 1.90m.

DORMITORIO 2.50m. x 3.00m.

BALCÓN 1.60m. x 3.00m.

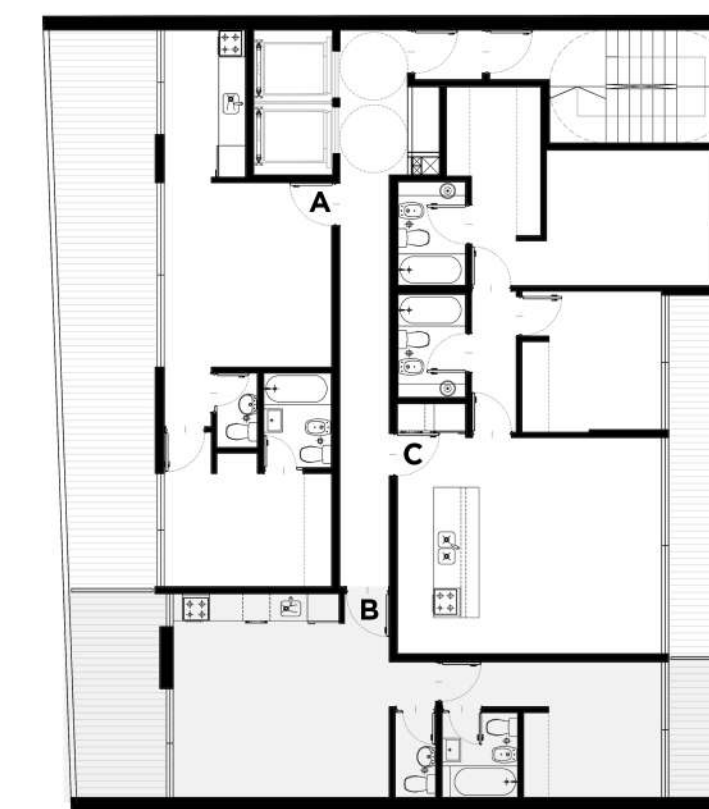

PLANO GENERAL

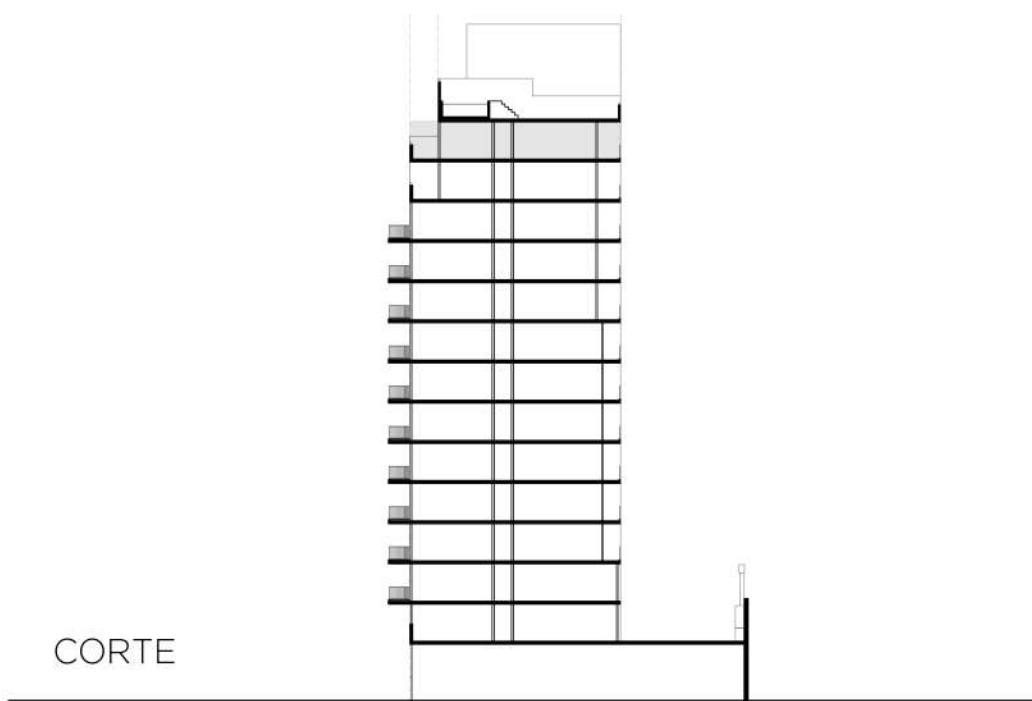

CORTE