

UNIDAD 1º C


Superficie cubierta
67.30m²

Superficie descubierta
42.70m²


Ambientes
3

Ubicación
Contrafrente

COCINA 1.80m. x 2.60m.
TOILET 0.90m. x 1.50m.
LIVING-COMEDOR 7.30m. x 3.00m.
JARDÍN 8.50m. x 4.80m.
BAÑO 1.50m. x 2.20m.
DORMITORIO 1º 2.50m x 4.35m.
DORMITORIO 2º 2.20m. x 4.35m.

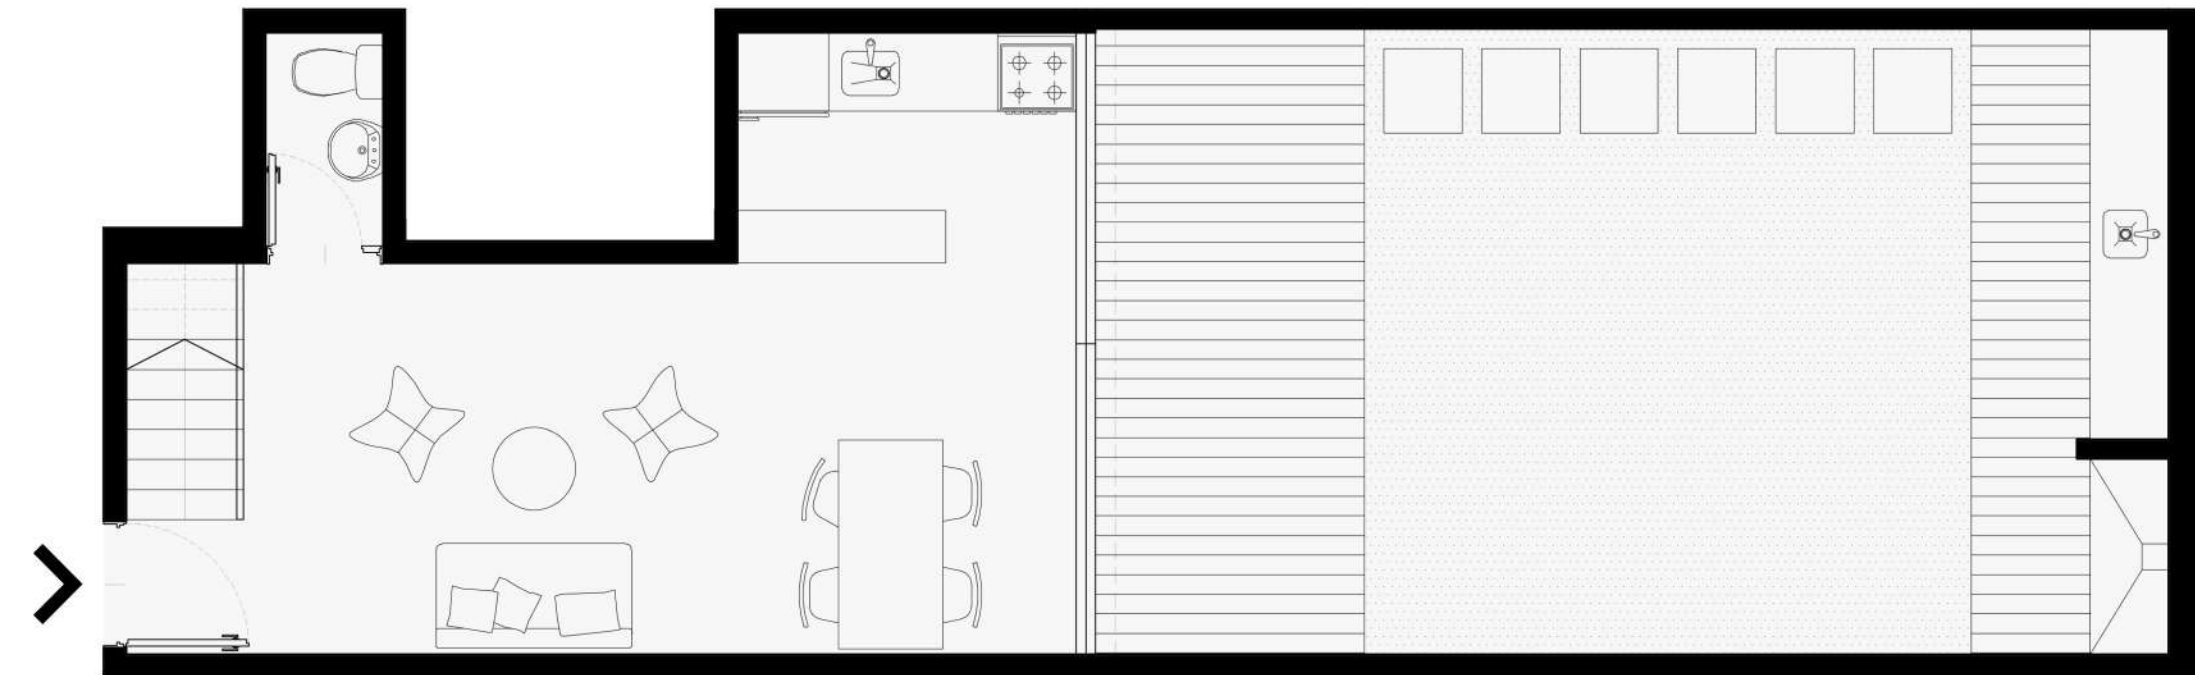


PLANTA BAJA

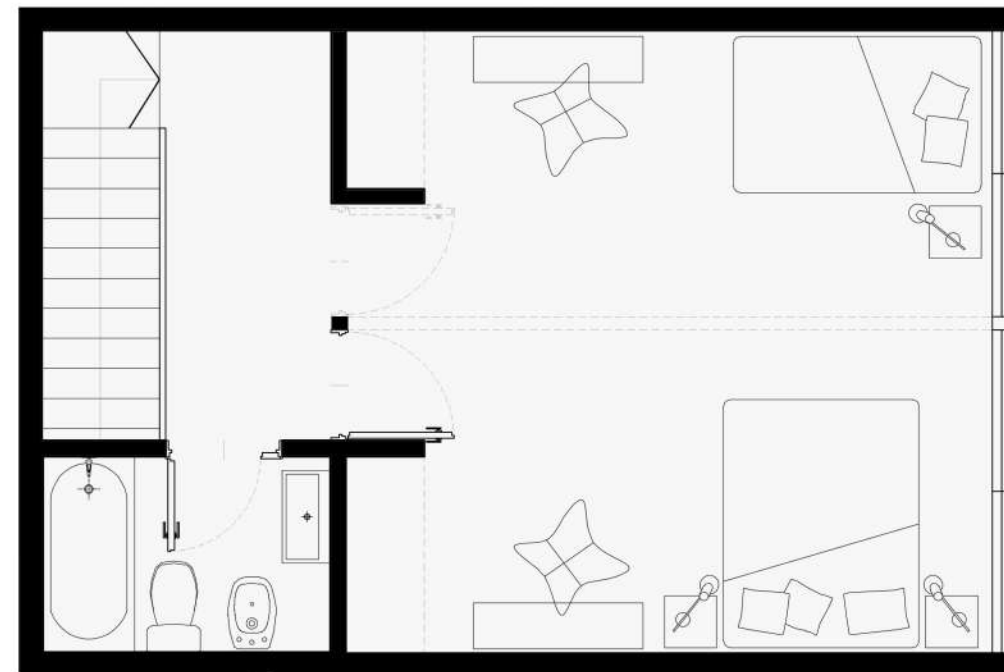

PLANTA ALTA



PLANO GENERAL

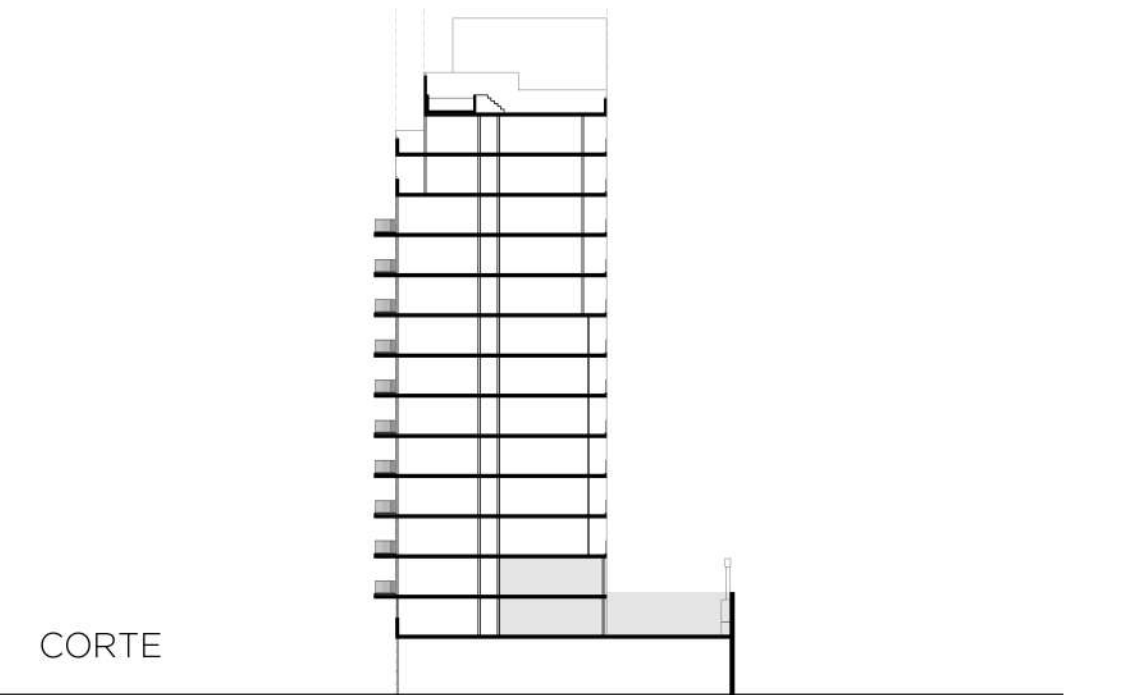

CORTE