

# UNIDAD 1º D

Superficie cubierta

**84.50m<sup>2</sup>**

Superficie descubierta

**28.30m<sup>2</sup>**

Ambientes

**3**

Ubicación

**Frente  
Contrafrente**

COCINA 2.45m. x 2.00m.

TOILET 1.00m. x 1.60m.

LIVING-COMEDOR 5.60m. x 3.00m.

JARDÍN 8.65m. x 3.00m.

DORMITORIO 2º 2.50m x 3.00m.

BAÑO 1.65m. x 1.90m.


DORMITORIO EN SUITE 3.00m. x 3.00m.

VESTIDOR EN SUITE 1.90m. x 1.40m.

BAÑO EN SUITE 1.64m. x 1.90m.




PLANTA BAJA

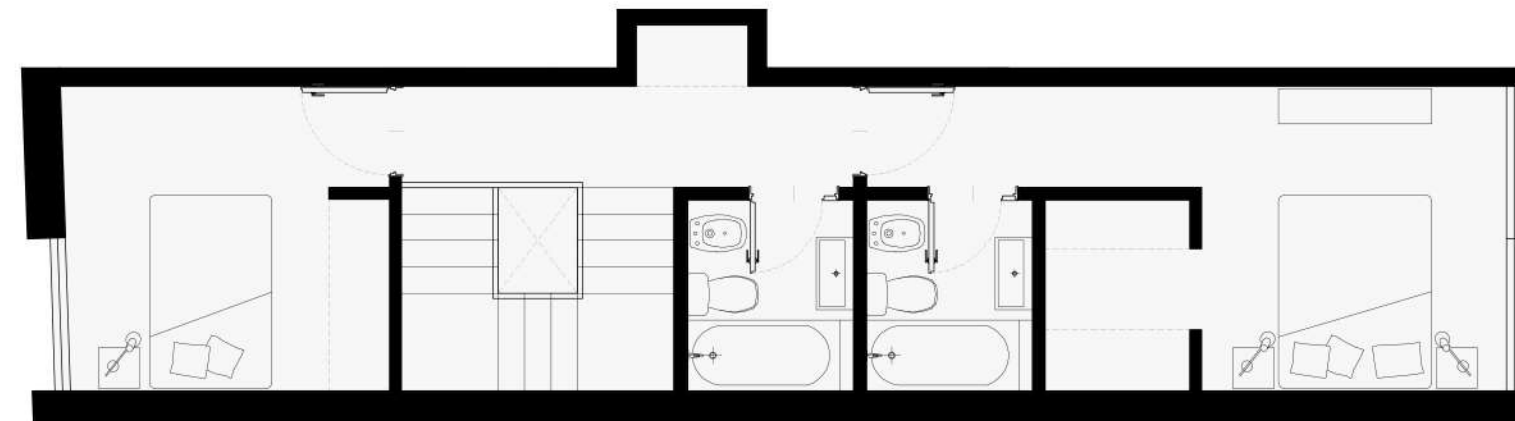

PLANTA ALTA



PLANO GENERAL

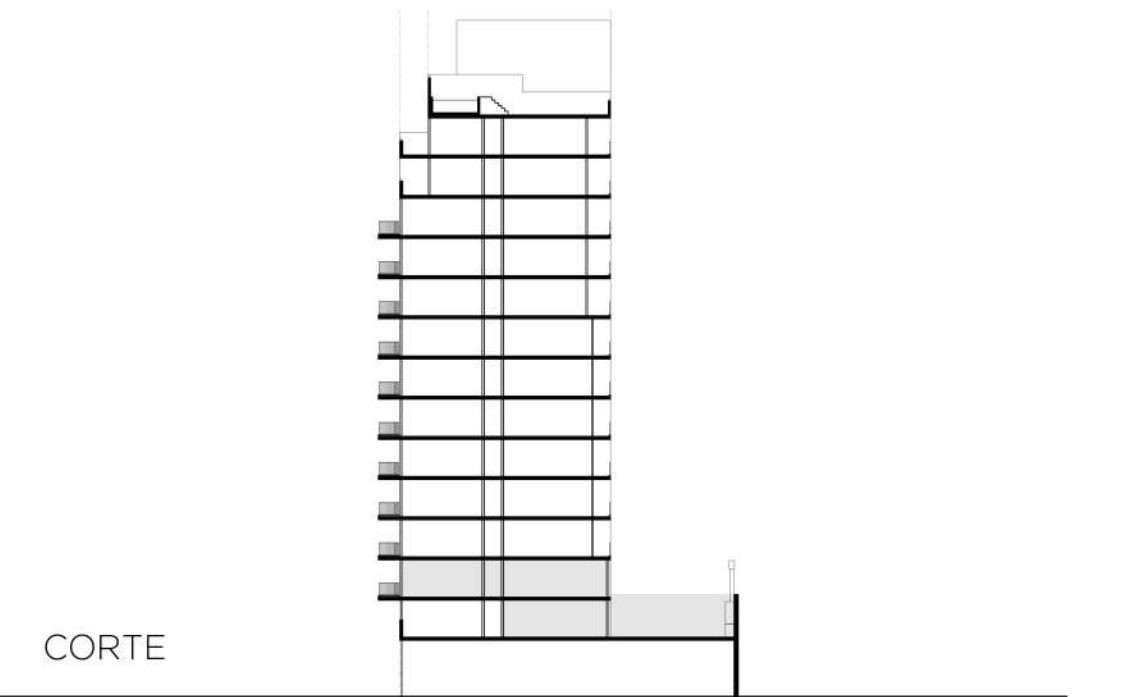

CORTE