

UNIDAD 3° C A 8° C

Superficie cubierta

43.40m²

Superficie semi-cubierta

3.90m²

Ambientes

2

Ubicación

**Frente
Contrafrente**

LIVING-COMEDOR 4.60m. x 3.00m.


BALCÓN 1.20m. x 3.00m.

COCINA 2.20m. x 2.00m.

TOILET 0.90m. x 1.90m.

BAÑO 1.70m. x 1.90m.

DORMITORIO 2.70m. x 3.00m.

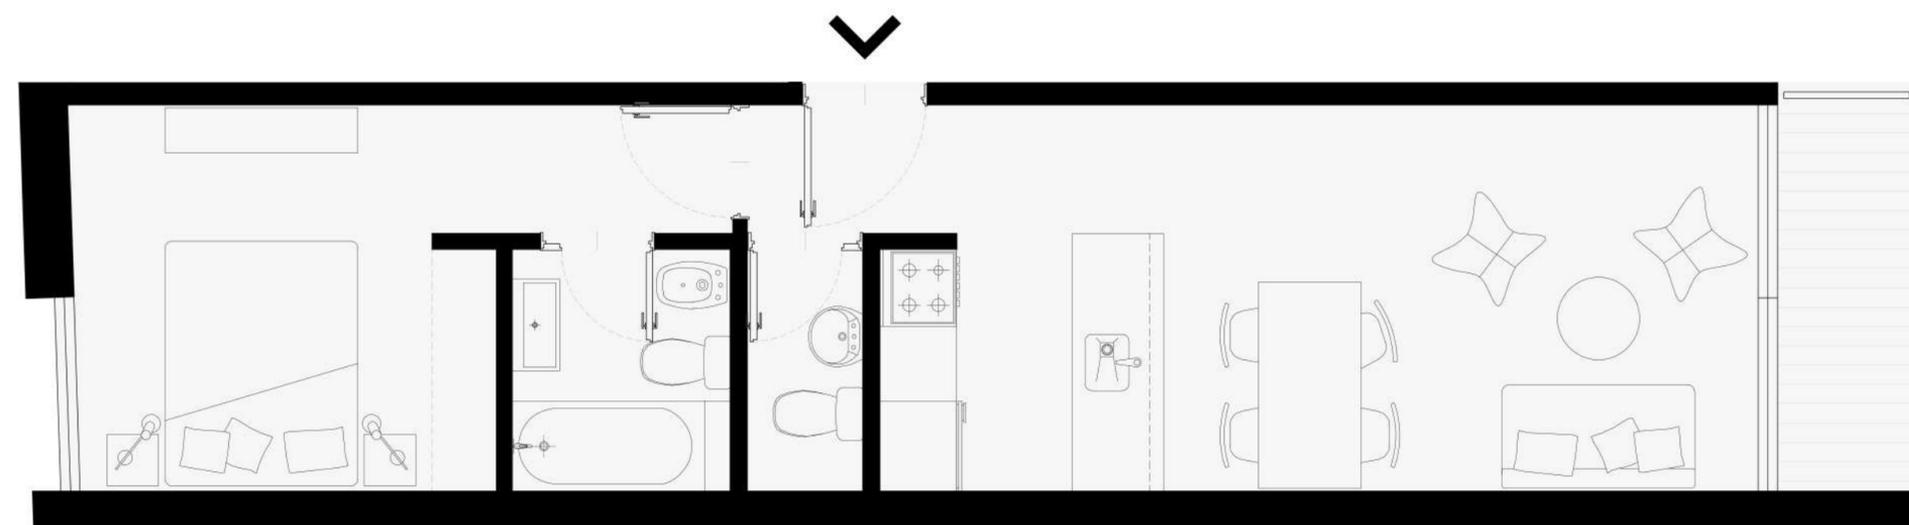

PLANO GENERAL

