

UNIDAD 9º B A 11º B

Superficie cubierta

75.80m²

Superficie semi-cubierta

13.00m²

Ambientes

3

Ubicación

**Frente
Contrafrente**

LIVING-COMEDOR 4.90m. x 4.75m.

COCINA 2.10m. x 3.50m.

BALCÓN LIVING 4.50m. x 1.70m.

DORMITORIO CHICO 3.00m. x 2.80m.


BAÑO 1.70m. x 1.90m.

DORMITORIO EN SUITE 3.10m. x 3.00m.


VESTIDOR EN SUITE 2.10m. x 1.90m.

BAÑO EN SUITE 1.80m. x 1.90m.

BALCÓN DORMITORIO 1.60m. x 3.00m.

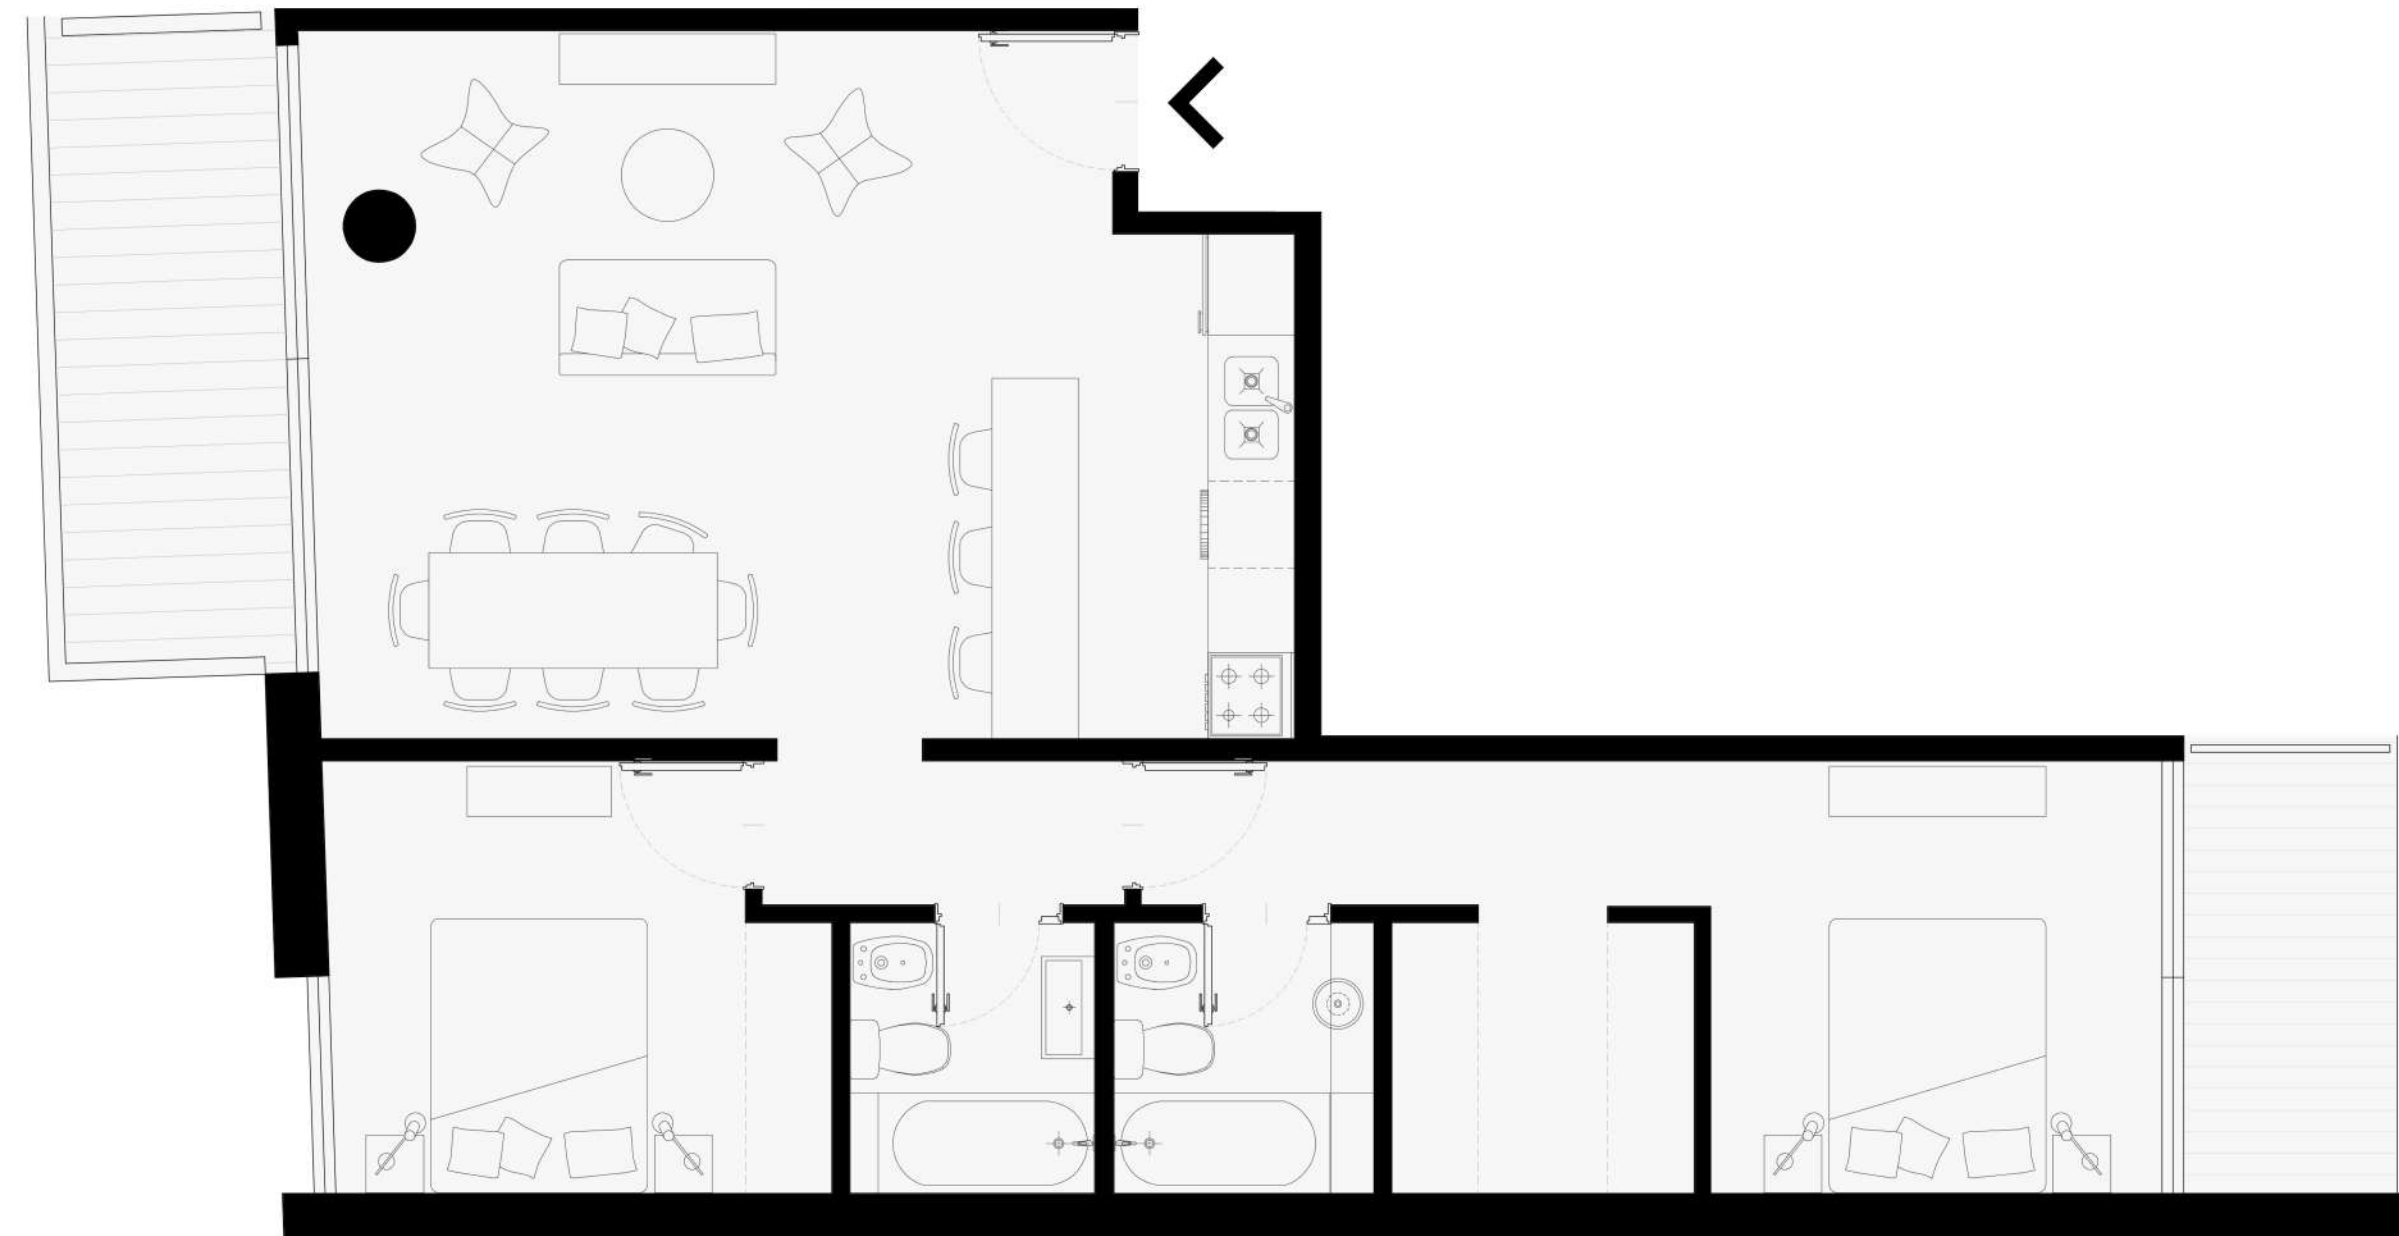

PLANO GENERAL

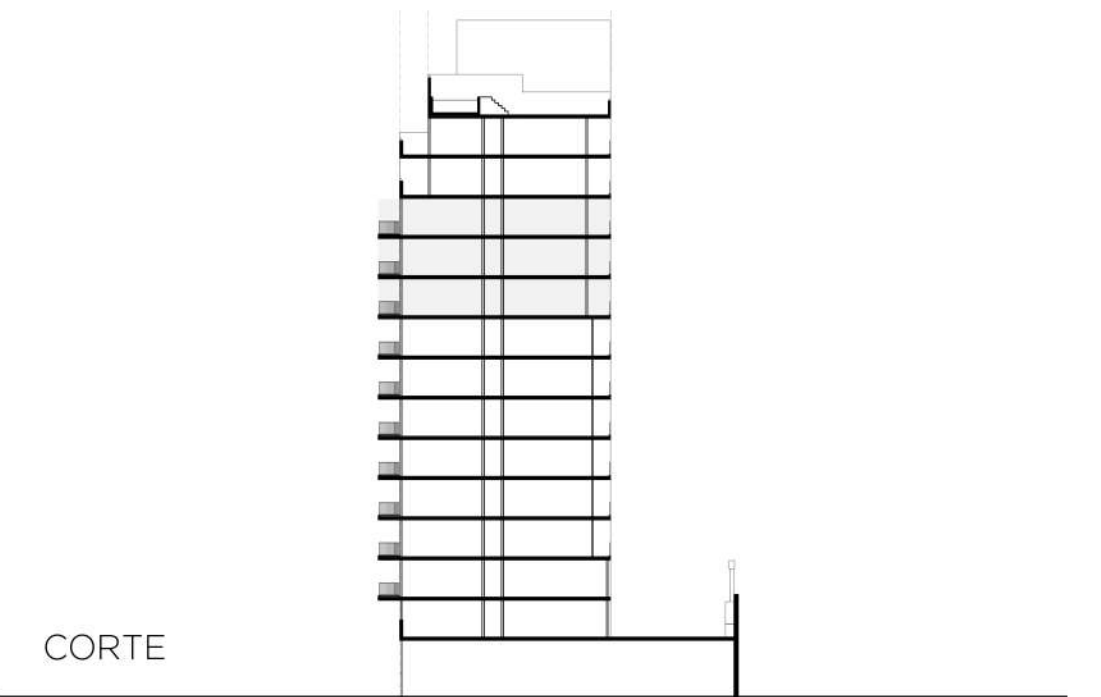

CORTE