

# UNIDAD 9° C A 13° C

Superficie cubierta

**72.80m<sup>2</sup>**

Superficie semi-cubierta

**13.00m<sup>2</sup>**


Ambientes

**3**


Ubicación

**Contrafrente**

LIVING-COMEDOR 4.05m. x 4.80m.  
 COCINA 1.80m. x 5.50m.  
 BALCÓN 1.60m. x 8.00m.  
 DORMITORIO CHICO 2.50m. x 3.10m.  
 BAÑO 1.50m. x 2.30m.  
 DORMITORIO EN SUITE 3.65m. x 3.00m.  
 VESTIDOR EN SUITE 2.10m. x 3.30m./2.00m.  
 BAÑO EN SUITE 1.50m. x 2.30m.

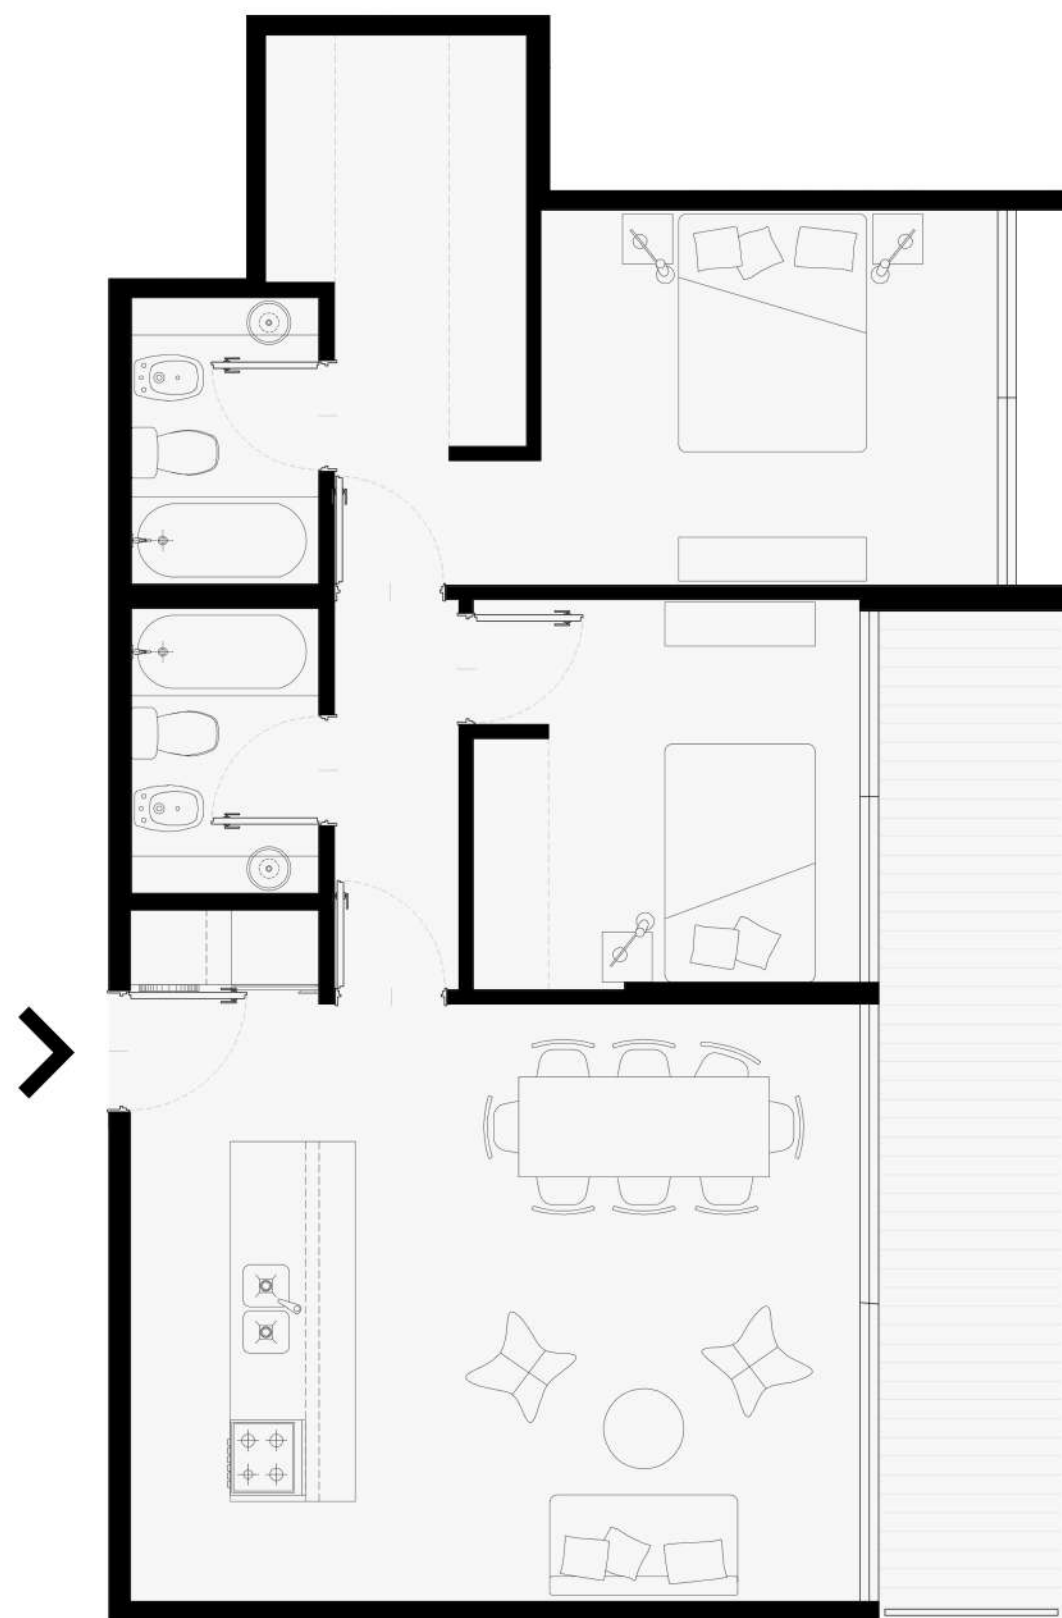

PLANO GENERAL

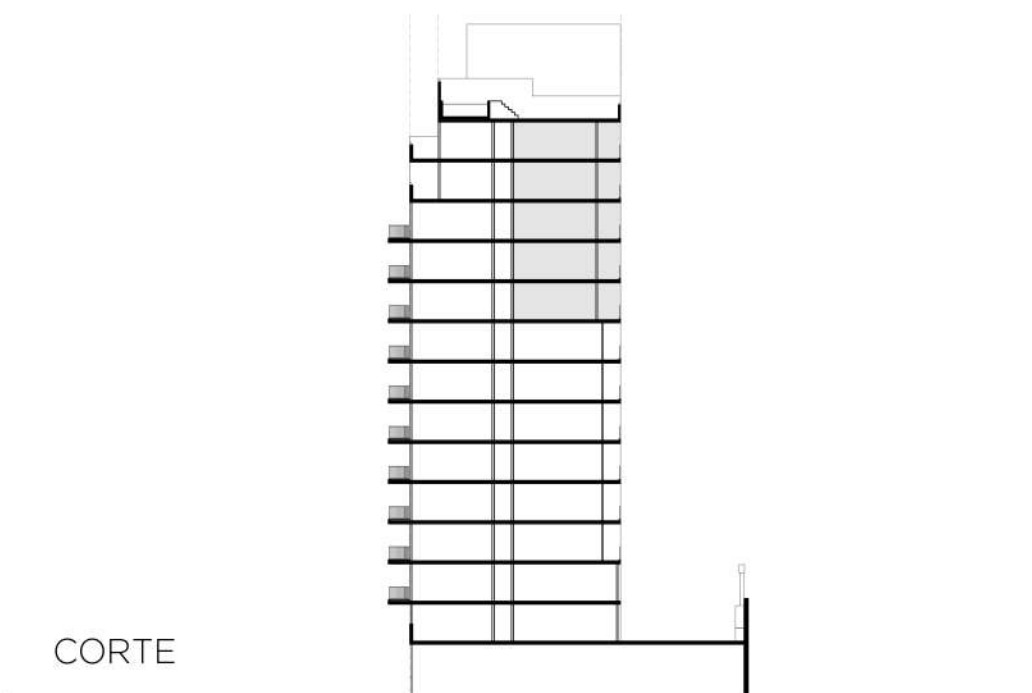

CORTE