

UNIDAD 1º B A 9º B

Superficie cubierta

46.50m²

Superficie semi-cubierta

5.40m²

Ambientes

2

Ubicación

Contrafrente

LIVING-COMEDOR-COCINA 4.30m. x 5.80m.


DORMITORIO 2.90m x 3.30m.

TOILET 0.90m. x 2.20m.

BAÑO 1.50m. x 2.20m.

VESTIDOR 1.55m. x 2.20m.

BALCÓN 1.20m. x 4.00m.

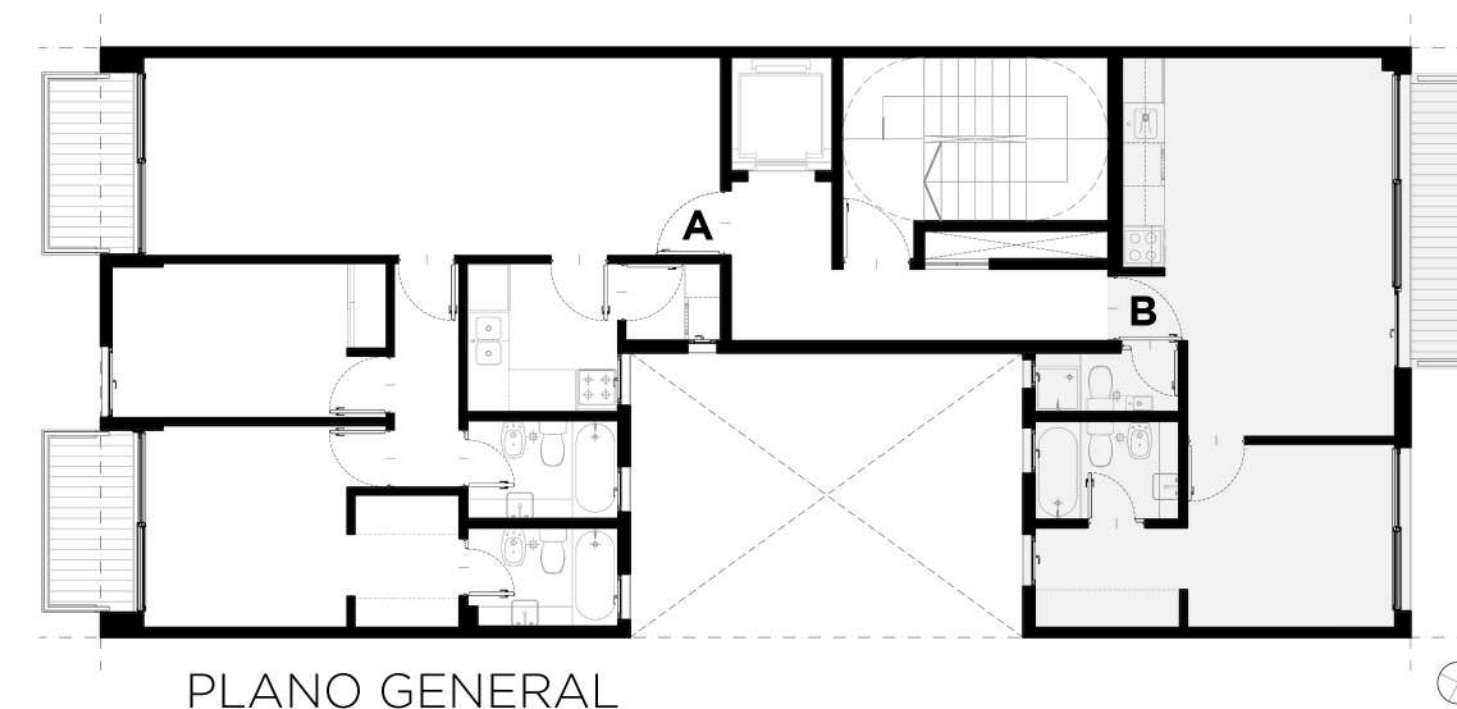

PLANO GENERAL

CORTE

