

UNIDAD 9^º A

Superficie cubierta

59.50m²

Superficie semi-cubierta

24.80m²

Ambientes

3

Ubicación

Frente

LIVING-ESTAR-COMEDOR 3.10m. x 8.80m.

COCINA 2.00m. x 2.15m.


BALCÓN 2.90m. x 8.70m.

DORMITORIO SECUNDARIO 2.35m. x 3.70m.

BAÑO SECUNDARIO 0.90m. x 2.35m.

DORMITORIO PRINCIPAL 3.10m x 4.00m.

BAÑO PRINCIPAL 1.65m. x 2.00m.

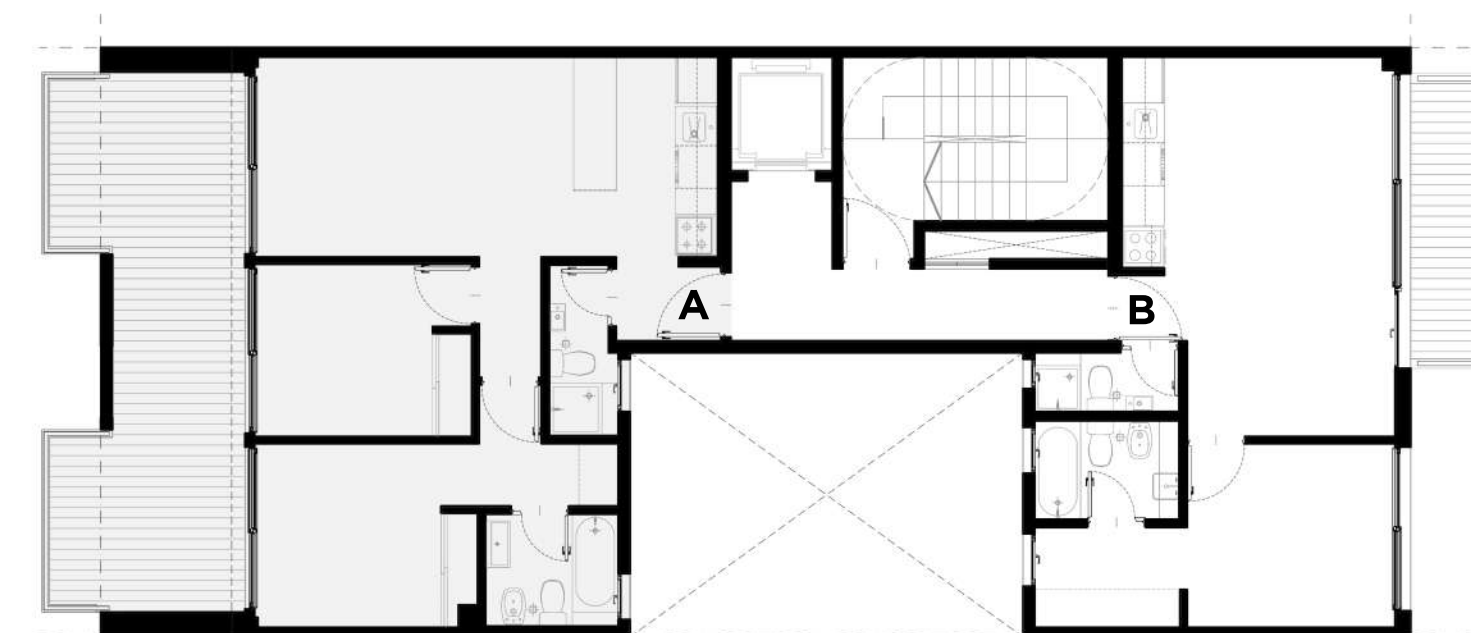

PLANO GENERAL

CORTE

