

# UNIDAD 2º A A 6º A

Superficie cubierta

**43.10m<sup>2</sup>**

Superficie semi-cubierta

**5.70m<sup>2</sup>**

Ambientes

**2**

Ubicación



**Frente**

LIVING-COMEDOR-COCINA 3.15m. x 7.15m.


DORMITORIO 2.80m x 4.20m.

BAÑO 1.50m. x 2.40m.

BALCÓN 1.80m. x 2.85m.

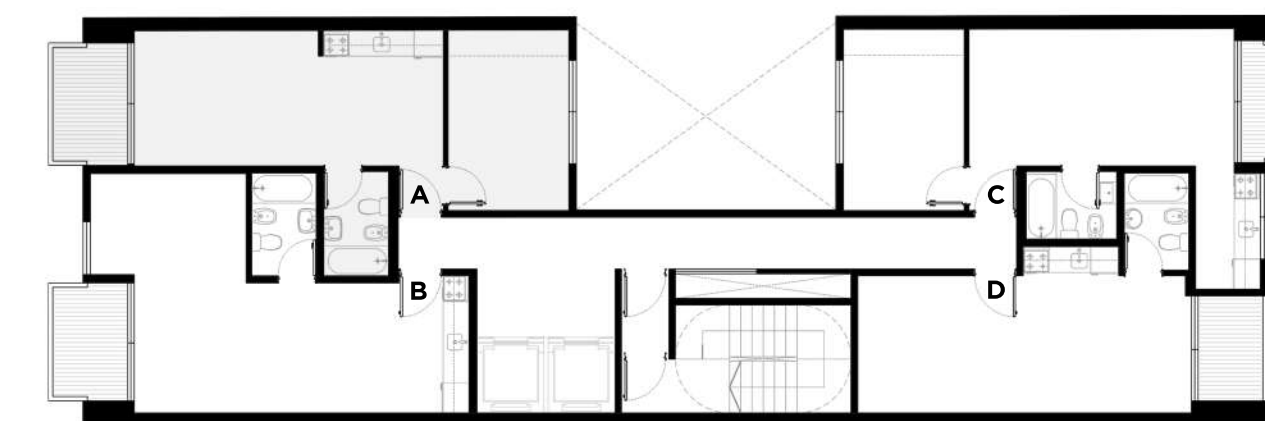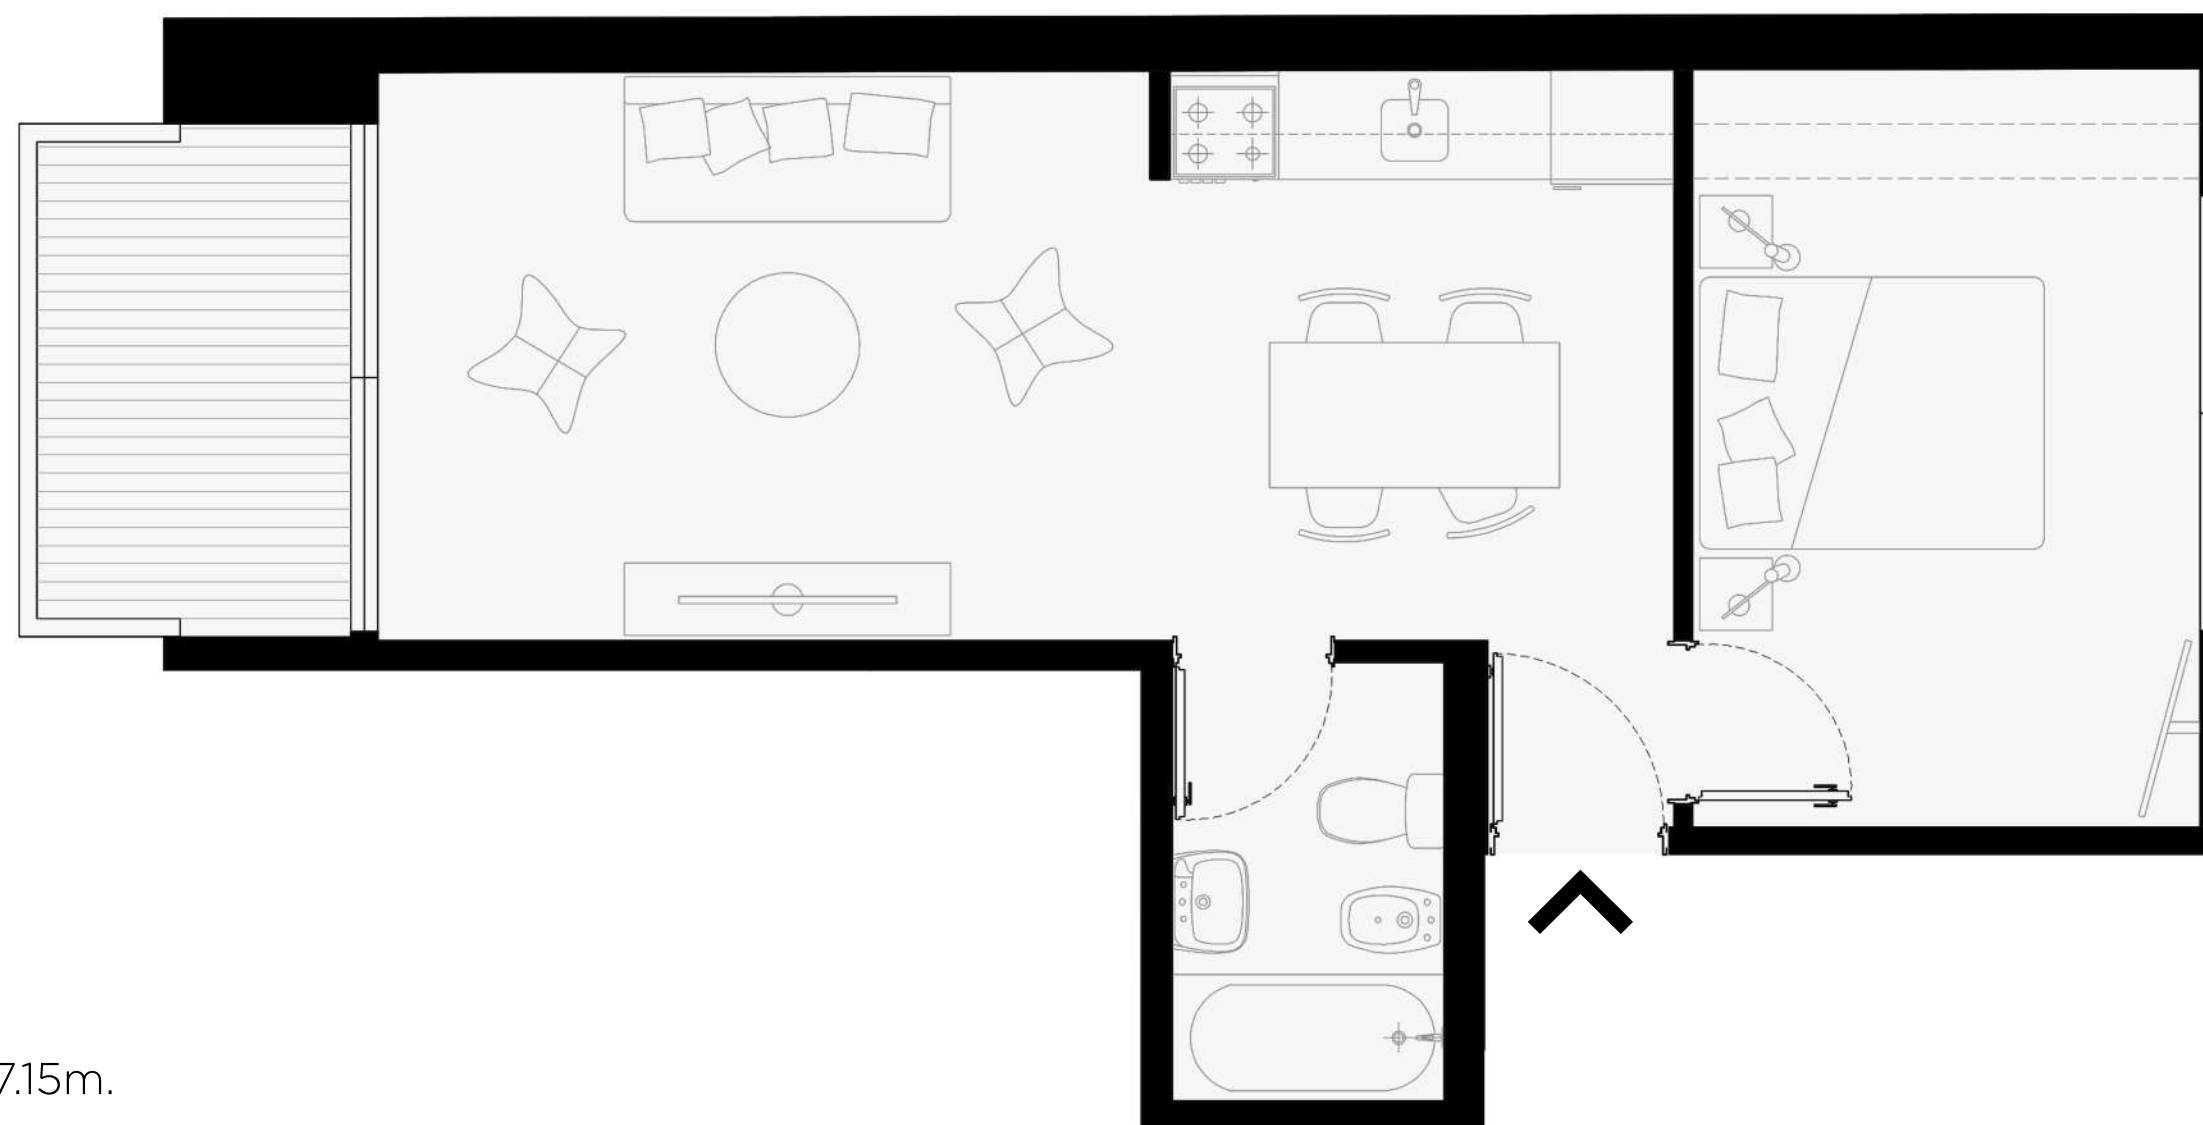

PLANO GENERAL

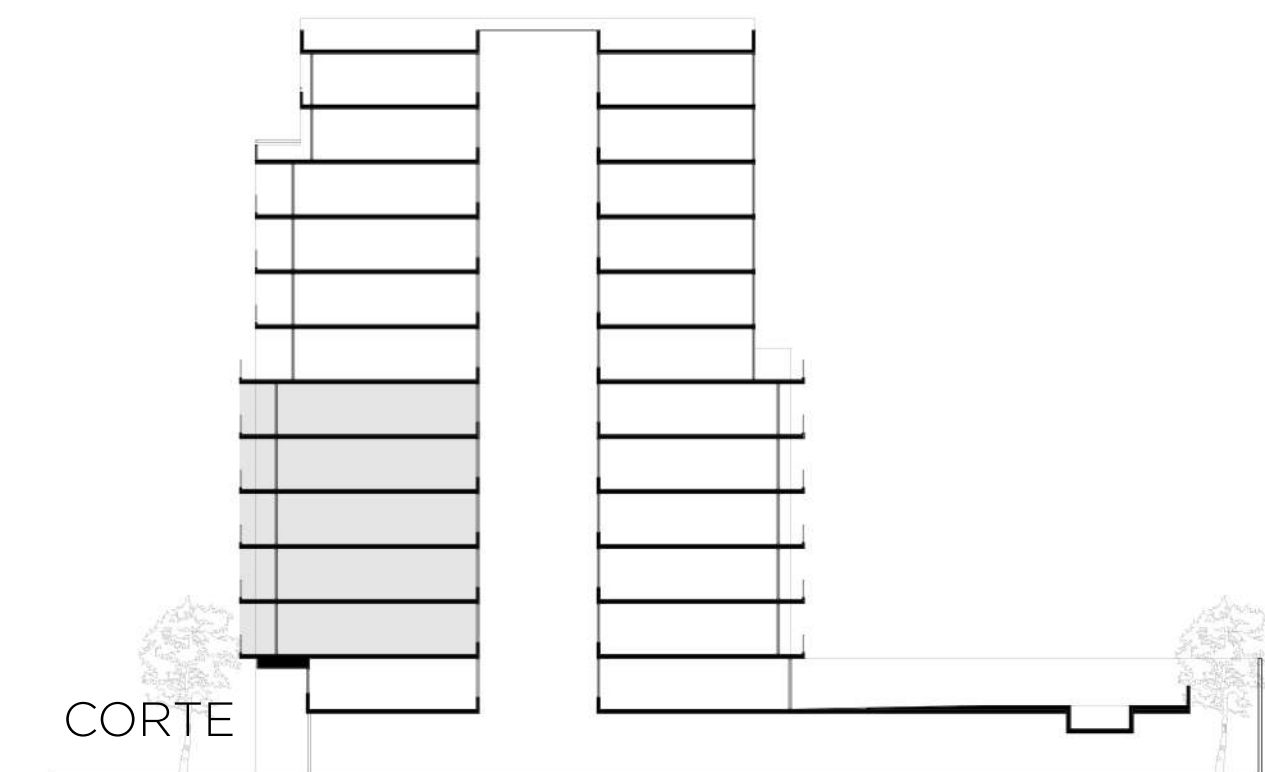

CORTE