

UNIDAD 2º B A 6º B

Superficie cubierta

40.20m²

Superficie semi-cubierta

5.40m²

Ambientes

1/2

Ubicación



Frente

LIVING-COMEDOR-COCINA 3.00m. x 7.75m.


DORMITORIO 2.35m x 3.60m.

BAÑO 1.50m. x 2.40m.

BALCÓN 1.80m. x 2.75m.

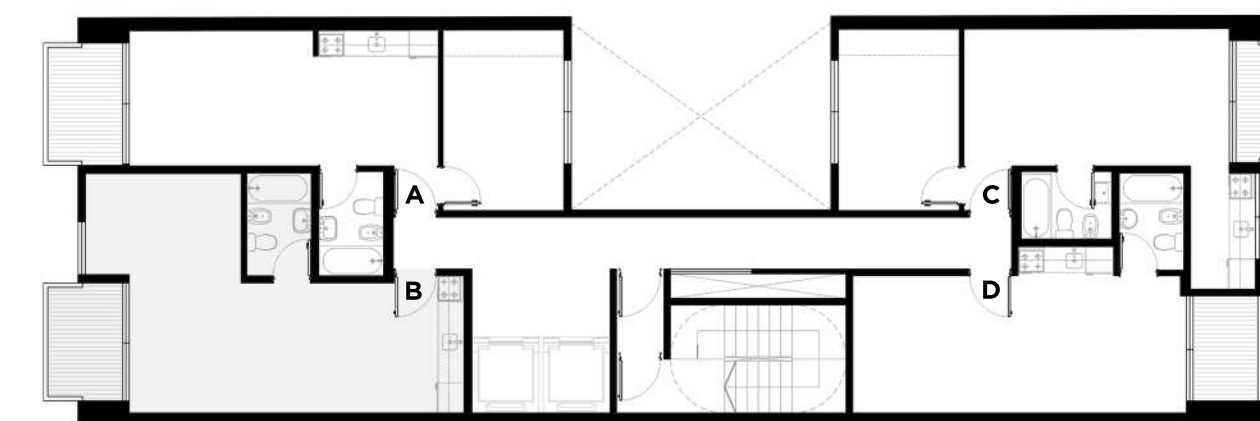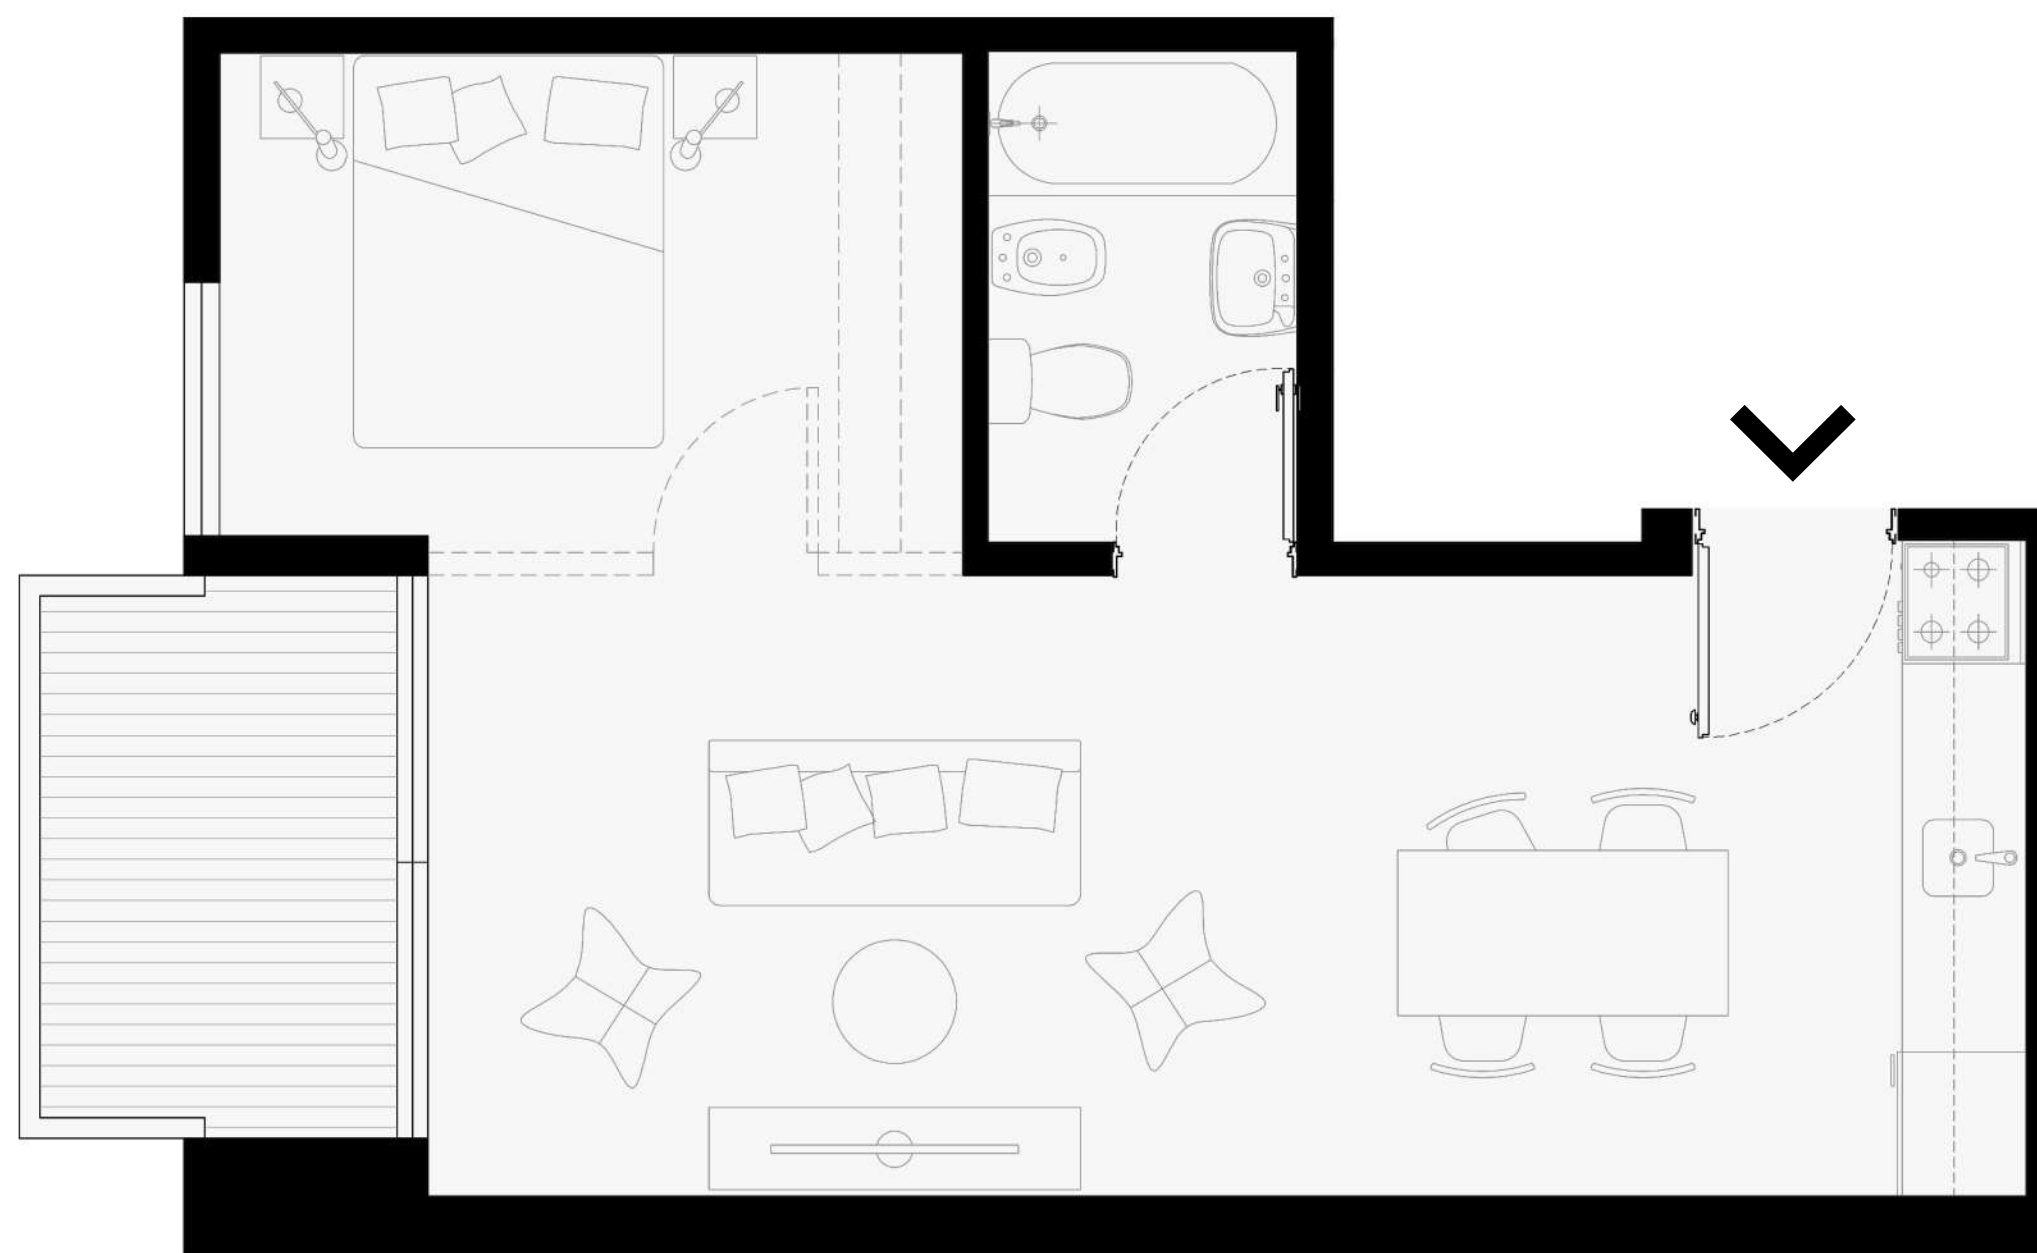

PLANO GENERAL

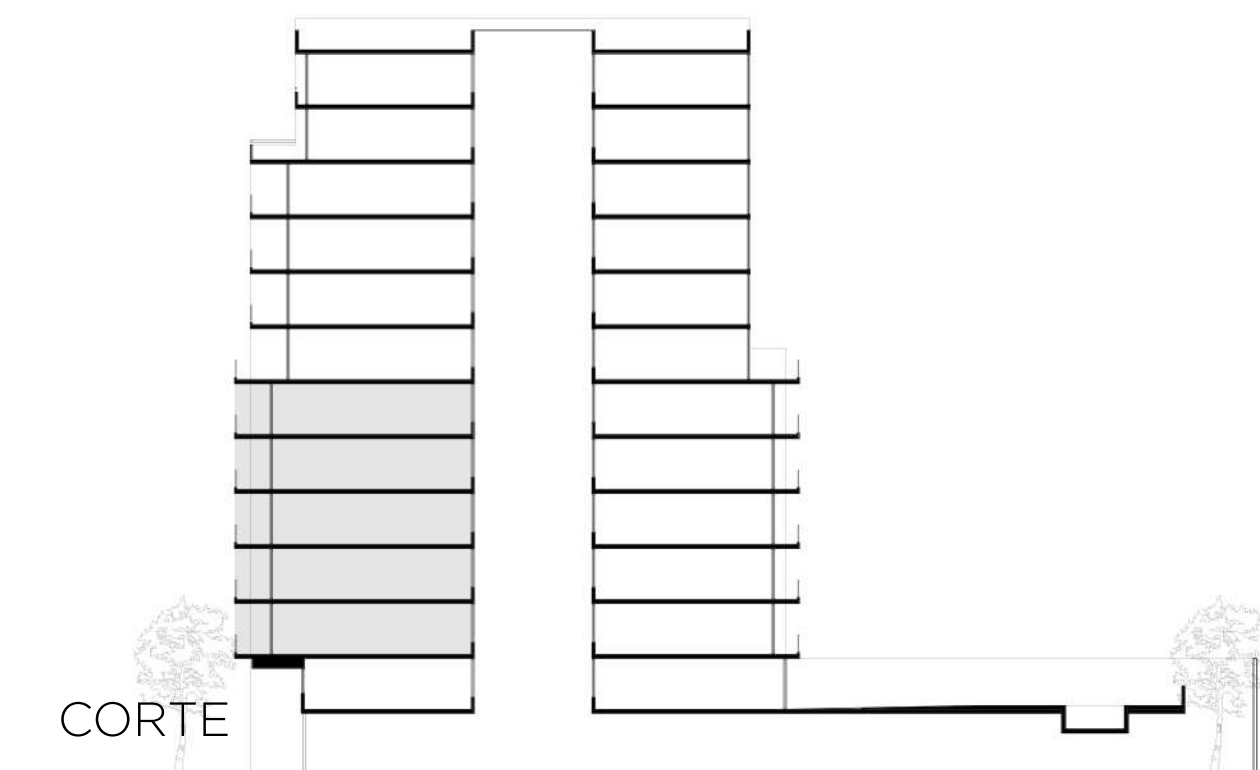

CORTE