

UNIDAD 2^ºC A 6^ºC

Superficie cubierta

44.20m²

Superficie semi-cubierta

4.00m²

Ambientes

2

Ubicación

Contrafrente



LIVING-COMEDOR 3.20m. x 6.20m.

COCINA 1.50m. x 2.70m.


DORMITORIO 2.80m x 4.20m.

BAÑO 1.60m. x 2.00m.

BALCÓN 1.30m. x 2.80m.

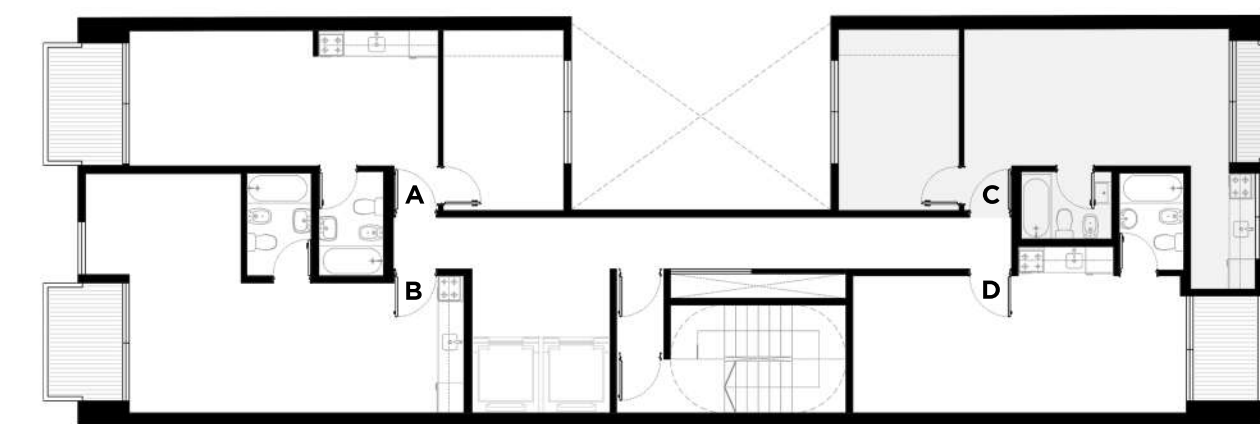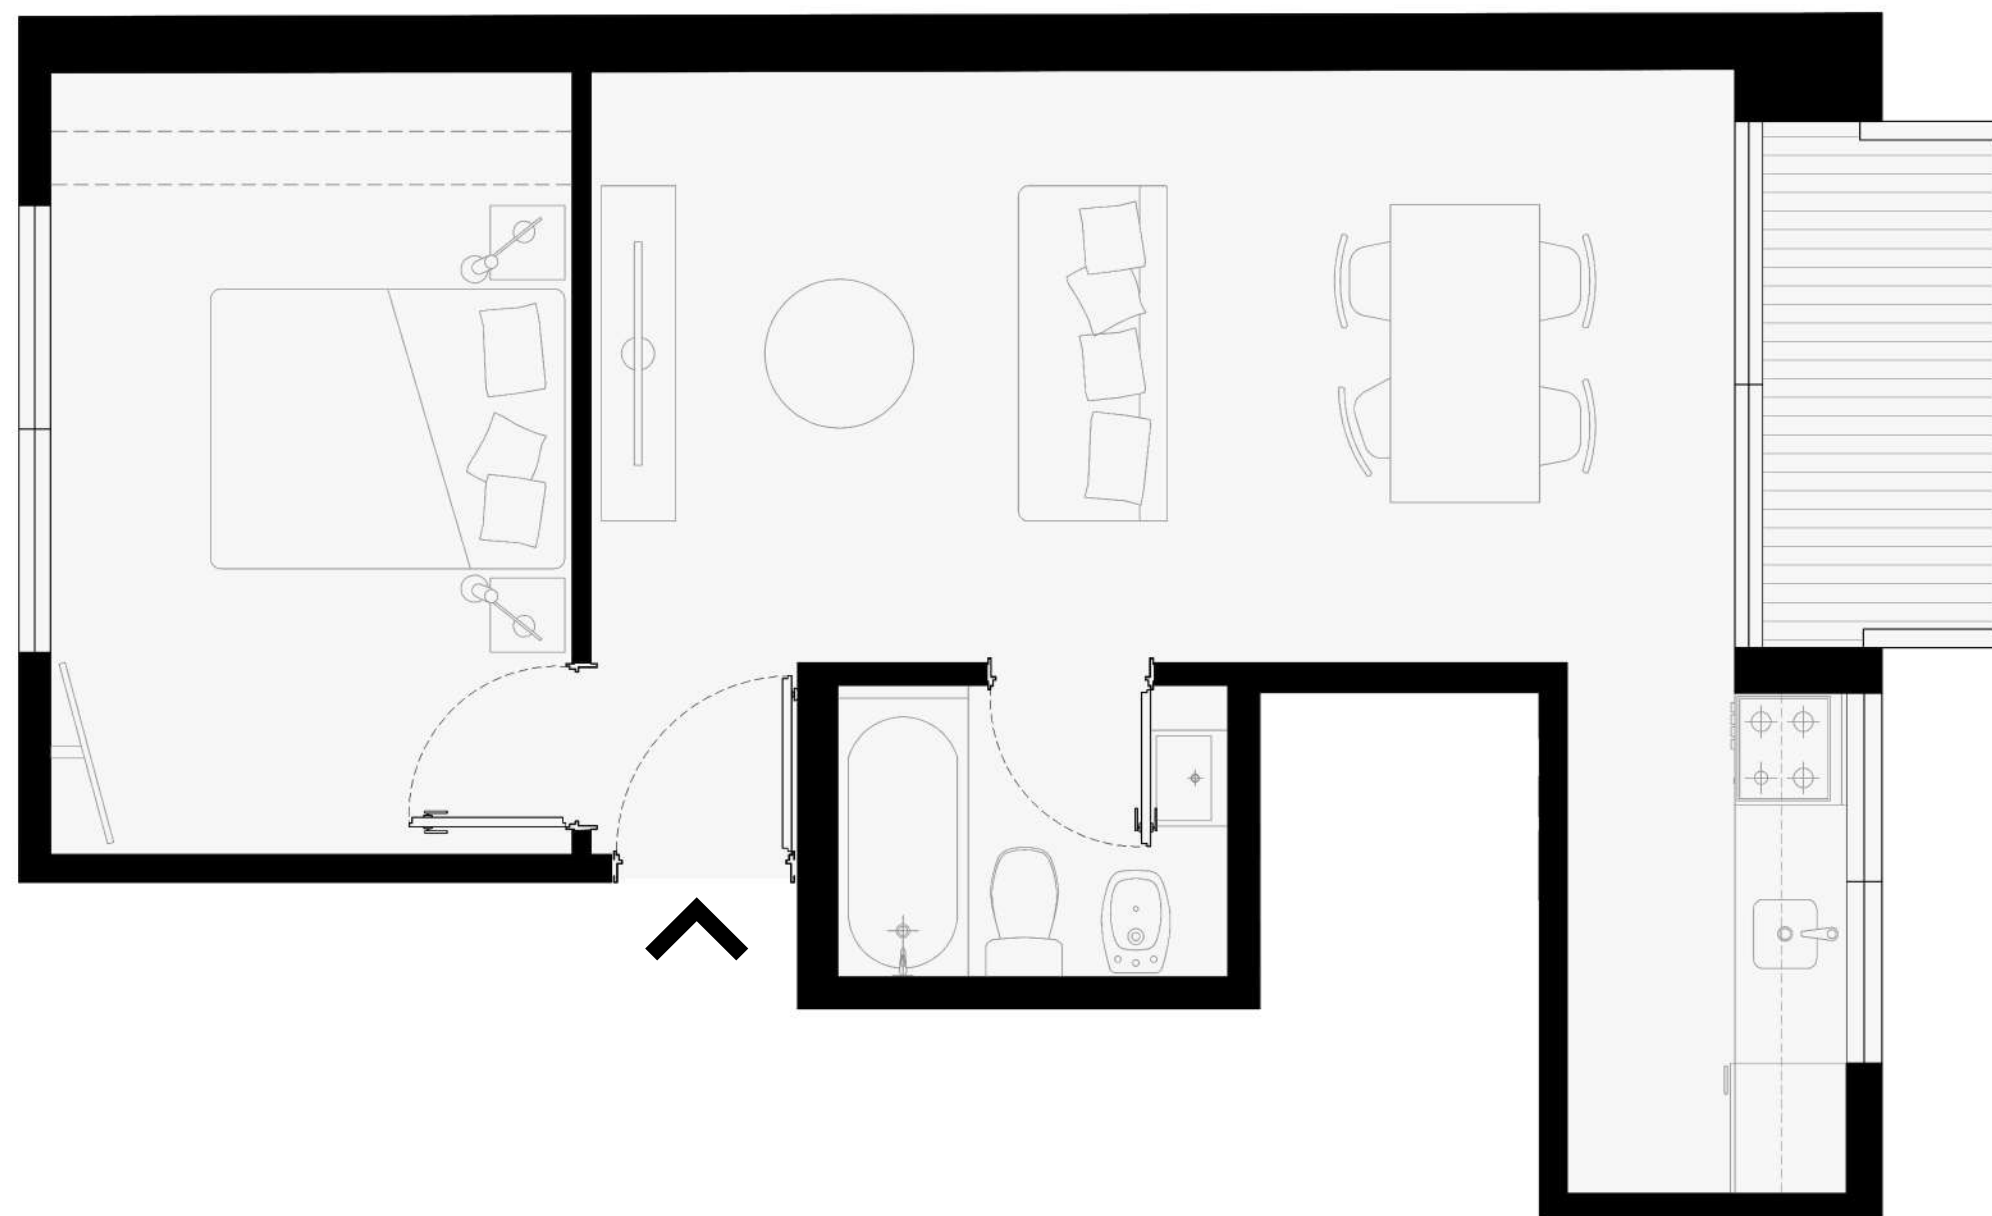

PLANO GENERAL

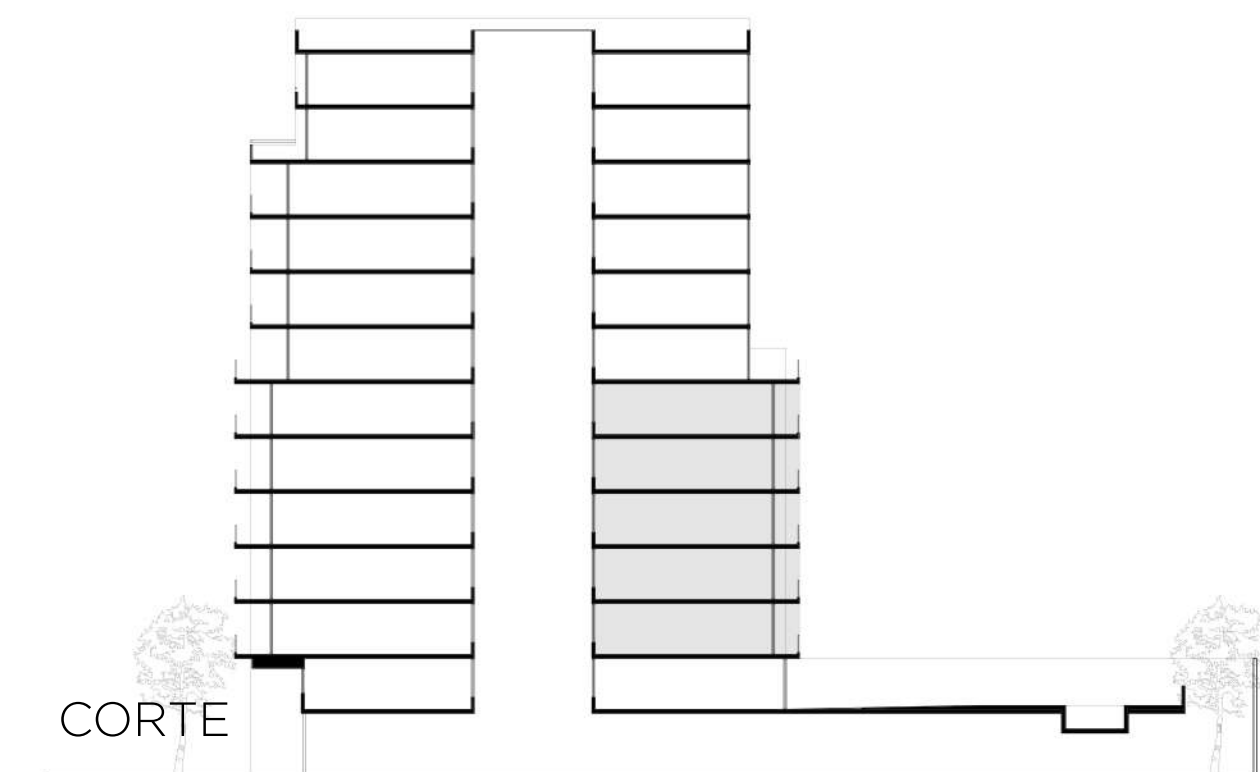

CORTE