

UNIDAD 7º A A 10º A



Superficie cubierta
77.60m²

Superficie semi-cubierta
10.90m²


Ambientes
3

Ubicación
Frente

COCINA-COMEDOR 3.50m. x 3.95m.
LIVING-ESTAR 3.15m. x 5.15m.
DORMITORIO 2.40m. x 4.50m.
BAÑO 1.65m. x 2.00m.
DORMITORIO PRINCIPAL 3.45m. x 3.10m.
VESTIDOR 1.45m. x 2.10m.
BAÑO EN SUITE 1.50m. x 2.40m.
BALCÓN 1.85m. x 5.35m.

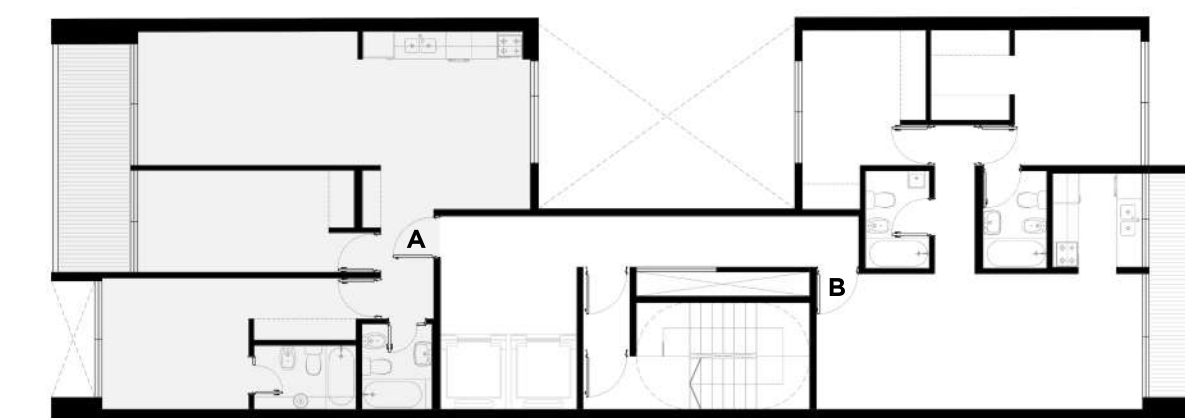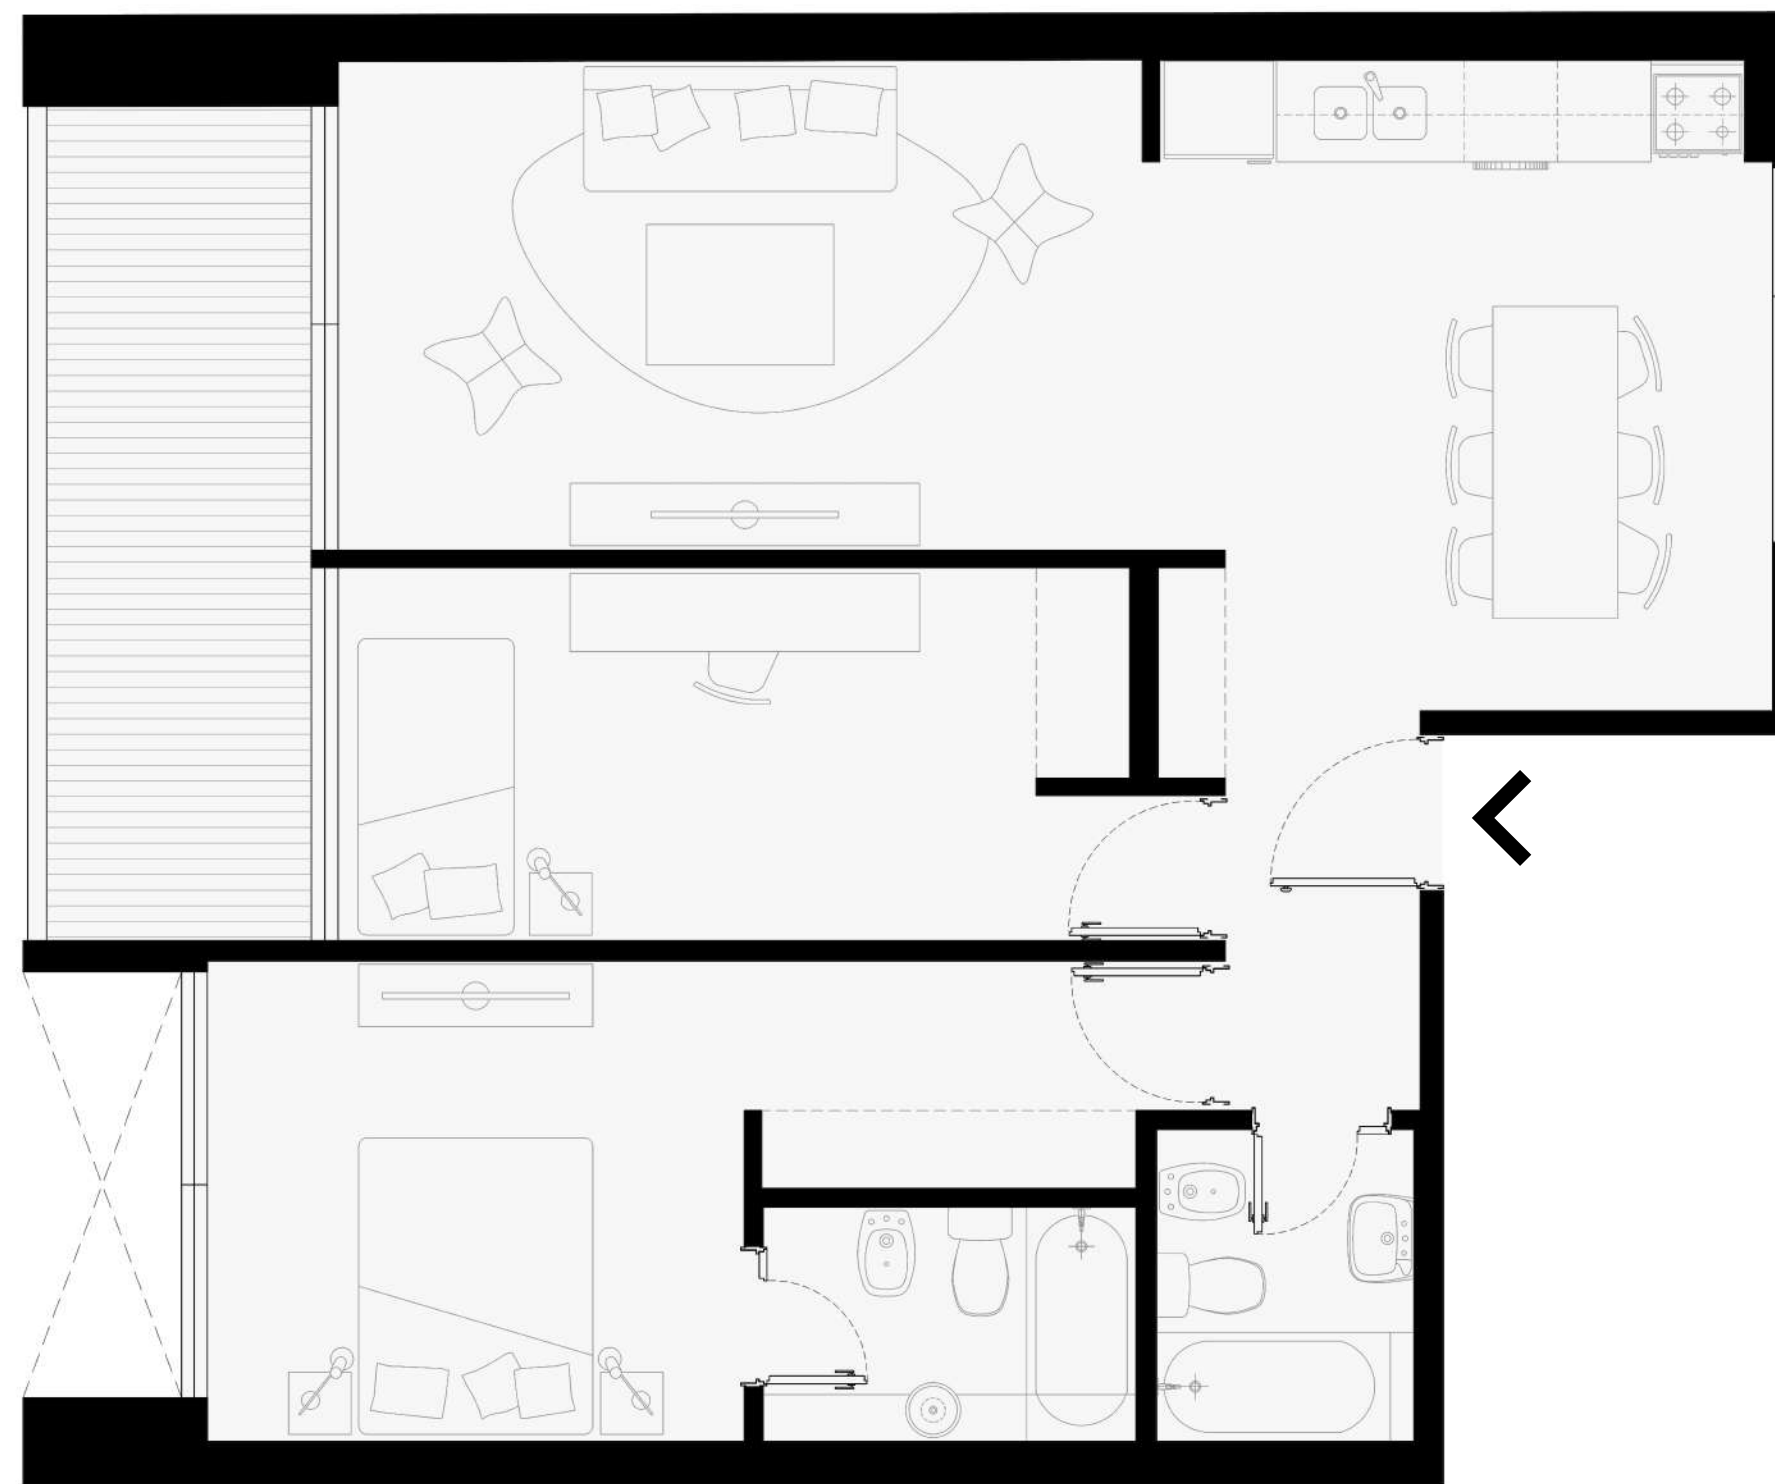

PLANO GENERAL

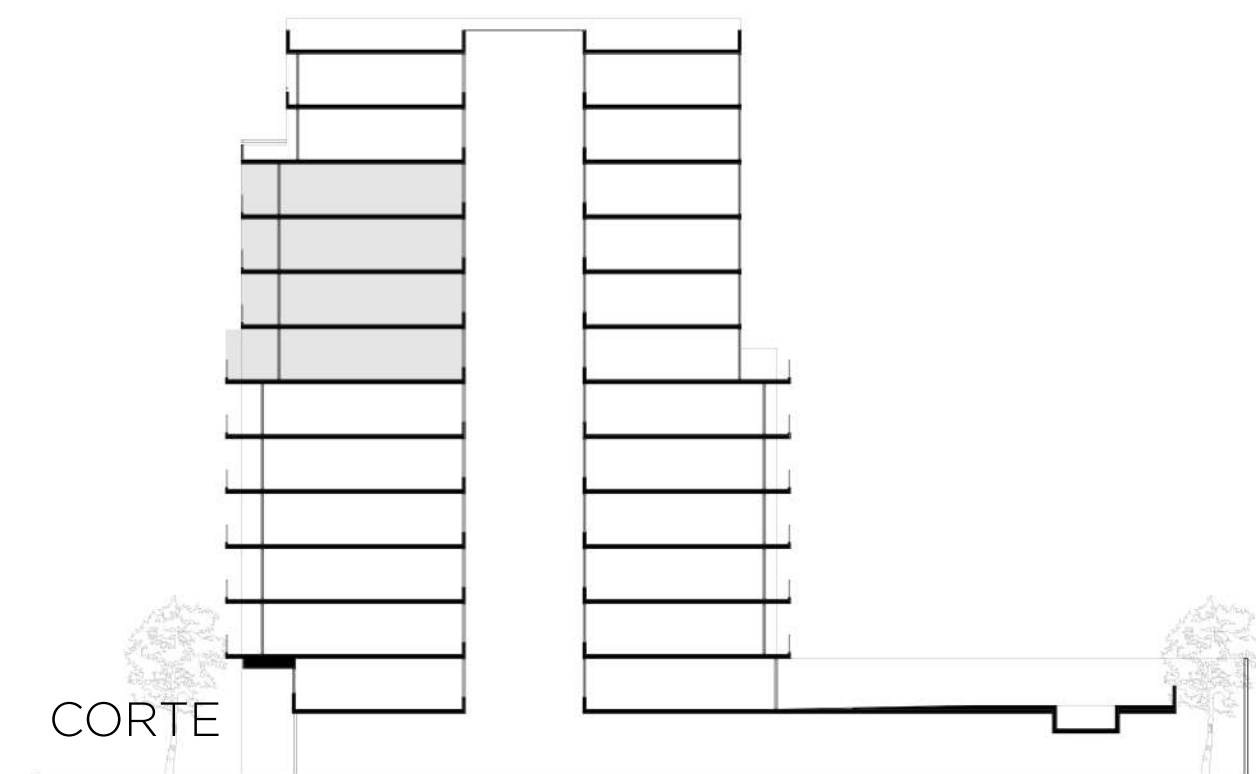

CORTE