

# UNIDAD 7º B A 12º B

Superficie cubierta

**71.20m<sup>2</sup>**

Superficie semi-cubierta

**9.80m<sup>2</sup>**

Ambientes

**3**

Ubicación

**Contrafrente**

LIVING-ESTAR-COMEDOR 3.20m. x 7.65m.

COCINA 2.10m. x 2.20m.

DORMITORIO 2.70m. x 3.20m.



BAÑO 1.50m. x 2.30m.

DORMITORIO PRINCIPAL 3.20m. x 3.20m.

VESTIDOR 1.85m. x 2.10m.

BAÑO EN SUITE 1.50m. x 2.30m.

BALCÓN 1.70m. x 5.30m.

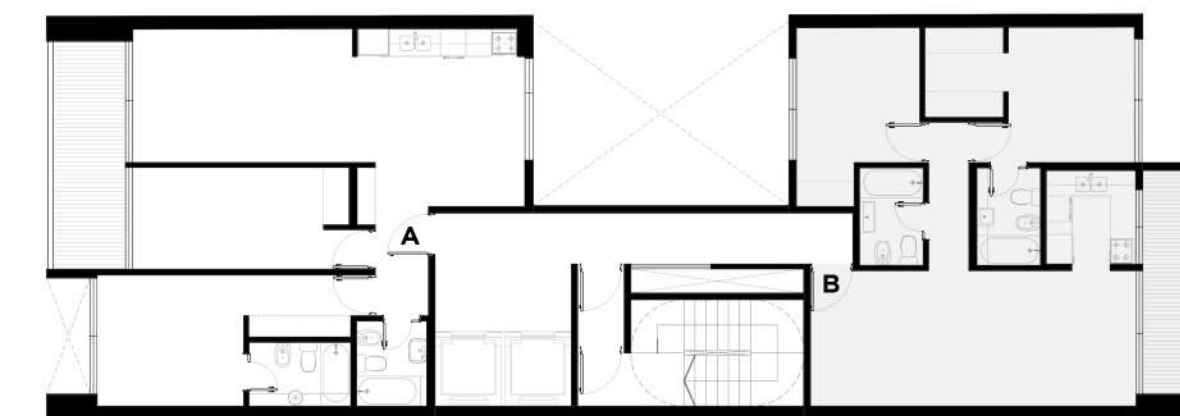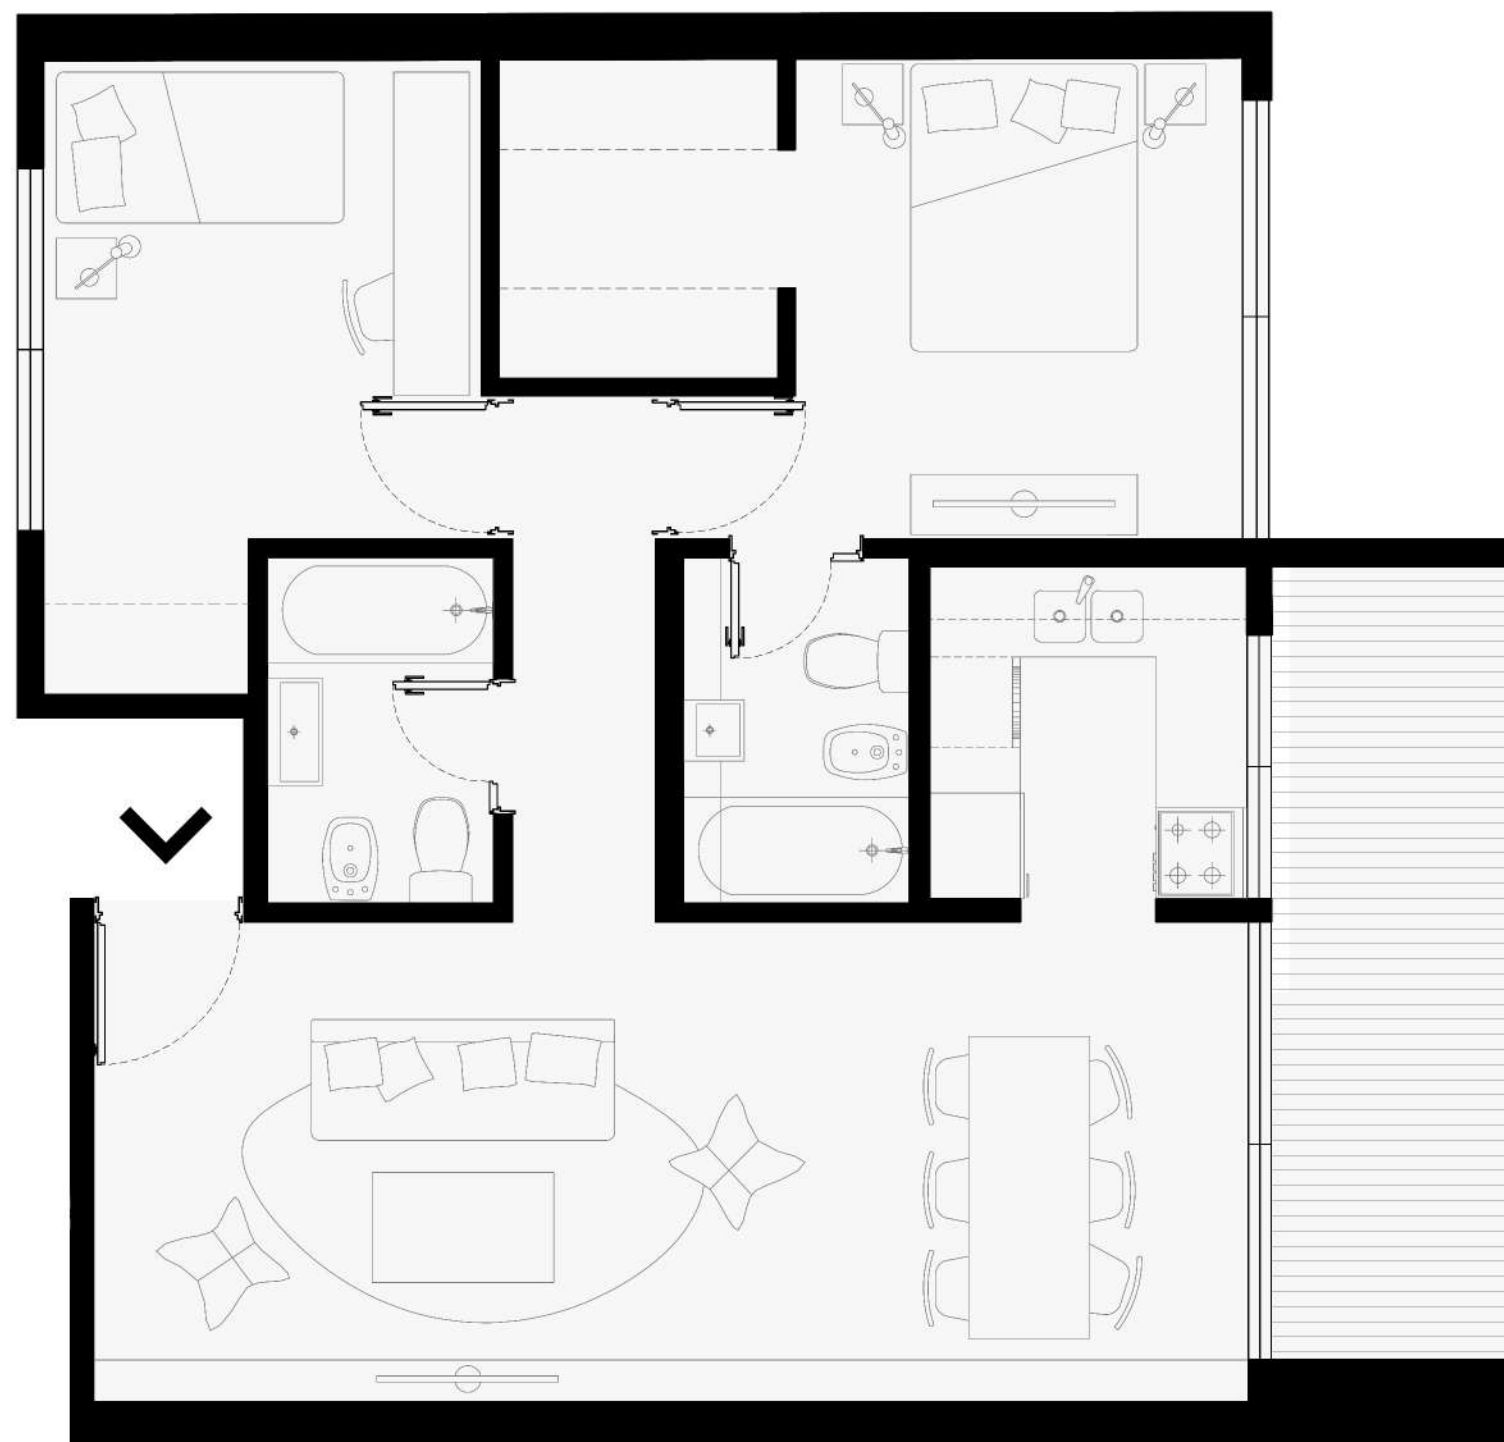

PLANO GENERAL

