

UNIDAD 1º A

Superficie cubierta

33.70m²

Superficie semi-cubierta

3.70m²

Superficie descubierta

5.00m²

Ambientes

1

Ubicación


Frente

LIVING-COMEDOR-COCINA-DORMITORIO 3.00m. x 8.35m.

BAÑO 1.50m. x 2.20m.

BALCÓN 1.20m. x 2.95m.

PATIO 1.57m. x 3.05m.

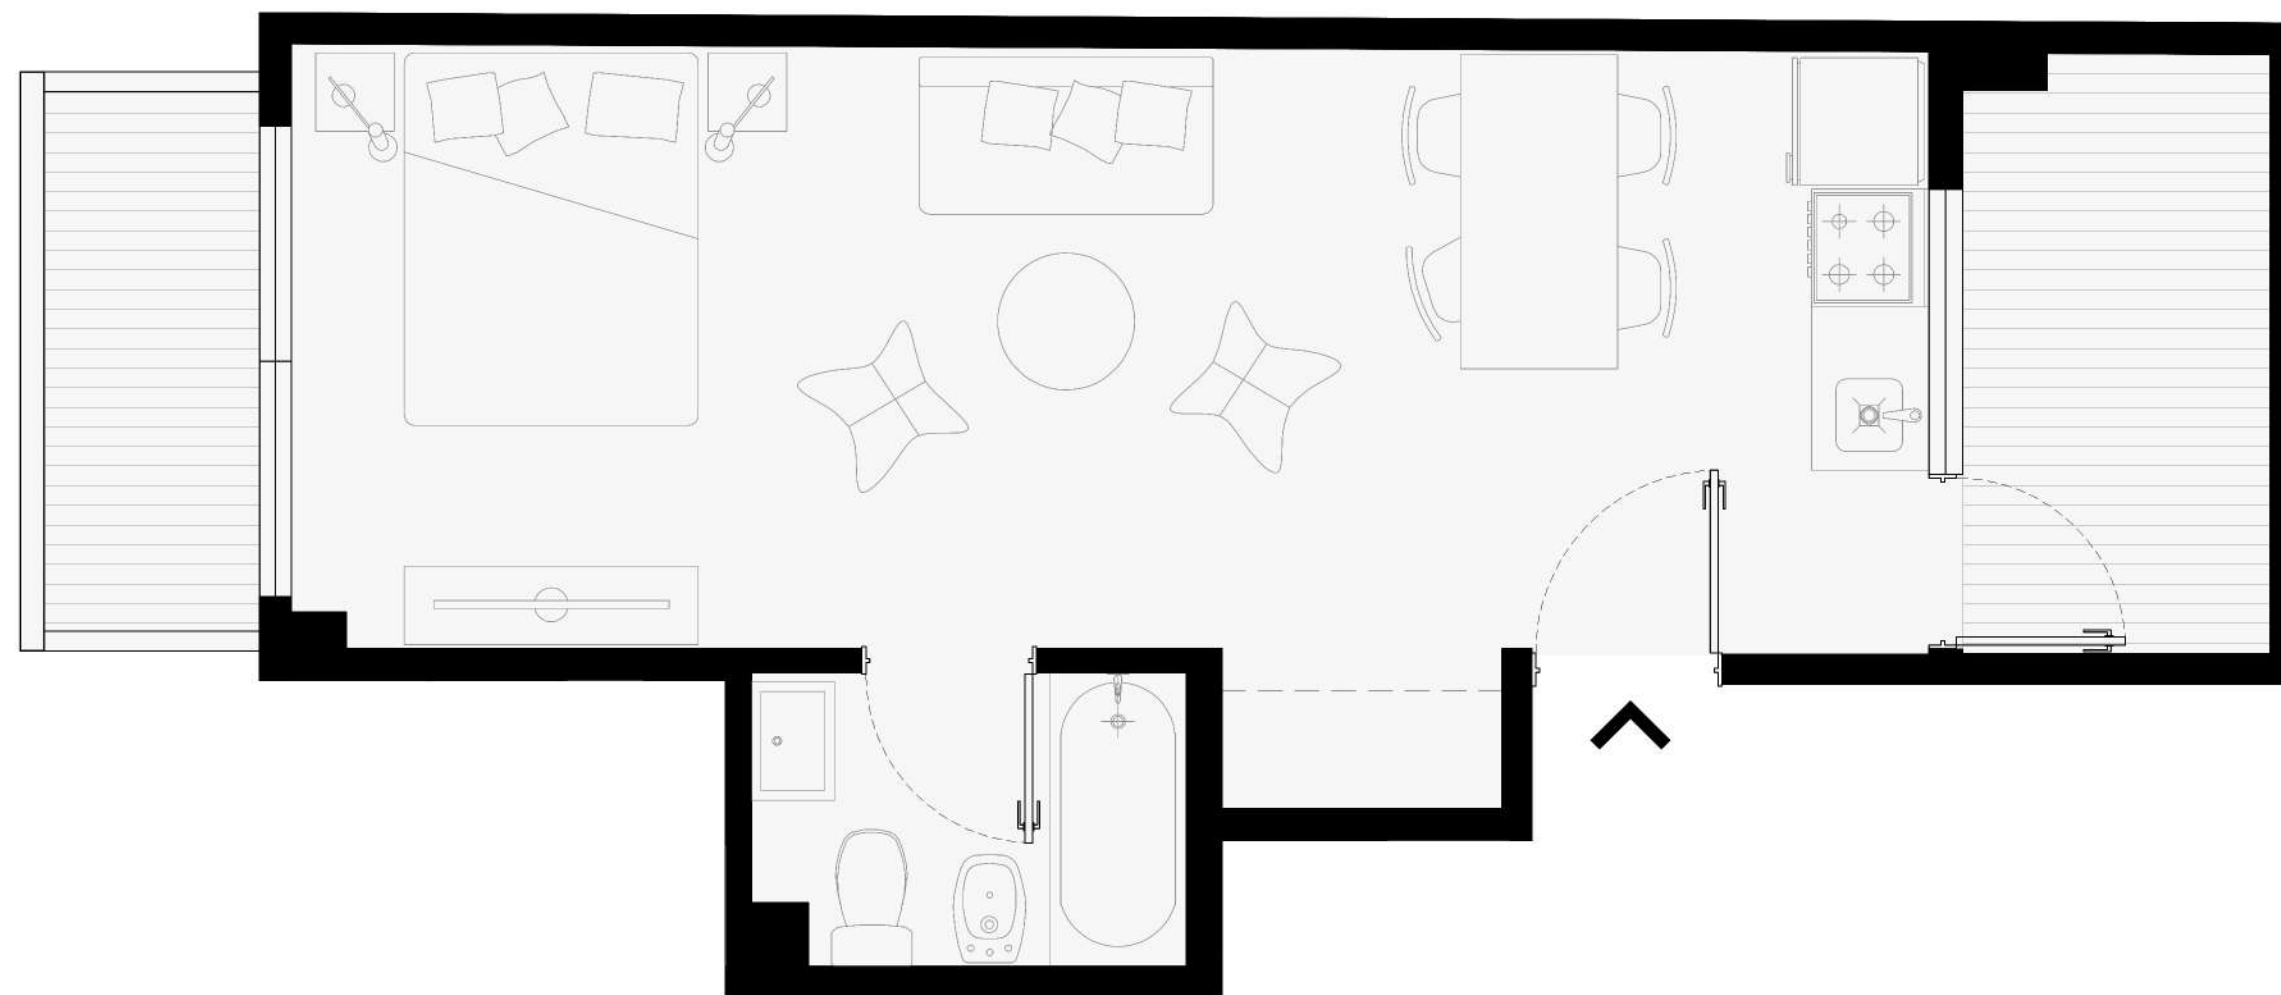

PLANO GENERAL

