

UNIDAD 1º B A 7º B

Superficie cubierta

30.70m²

Superficie semi-cubierta

3.70m²

Ambientes

1



Ubicación

Frente


LIVING-COMEDOR-COCINA-DORMITORIO 3.05m. x 7.35m.

BAÑO 1.50m. x 2.20m.

BALCÓN 1.20m. x 2.95m.

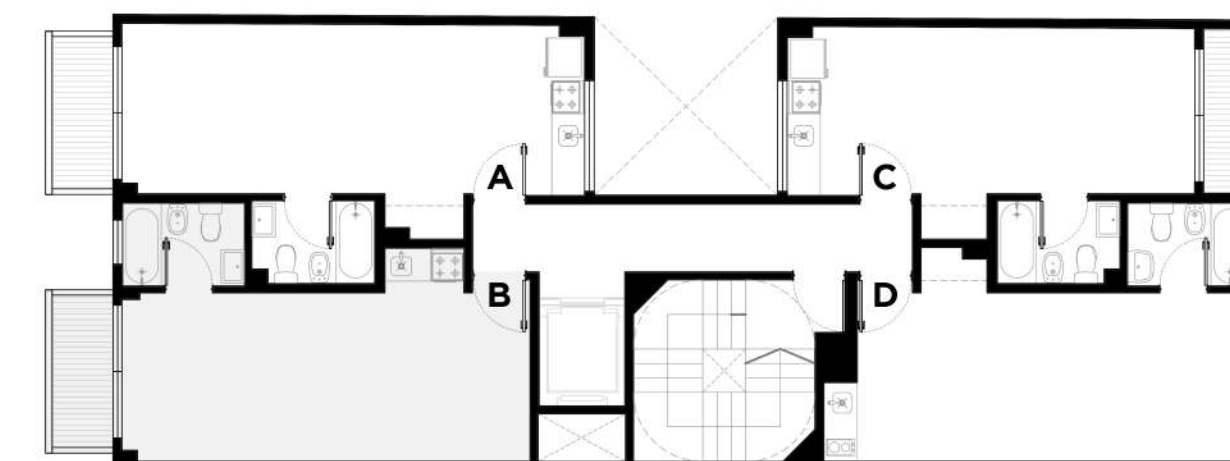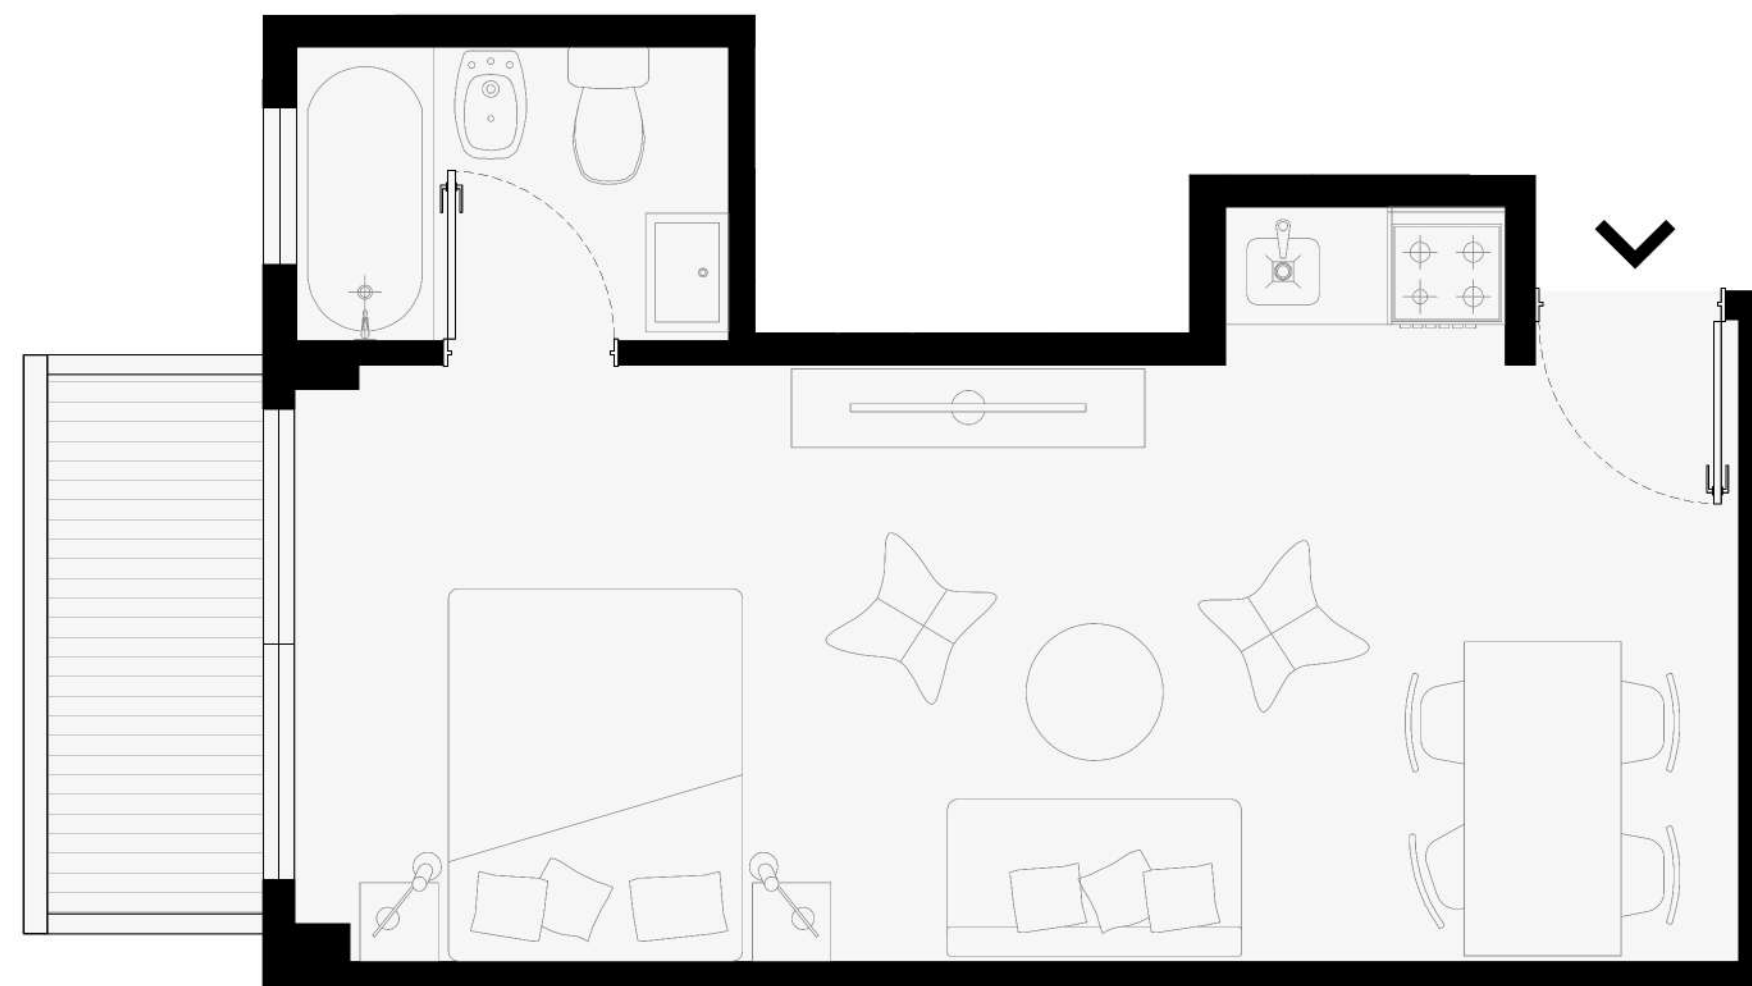

PLANO GENERAL

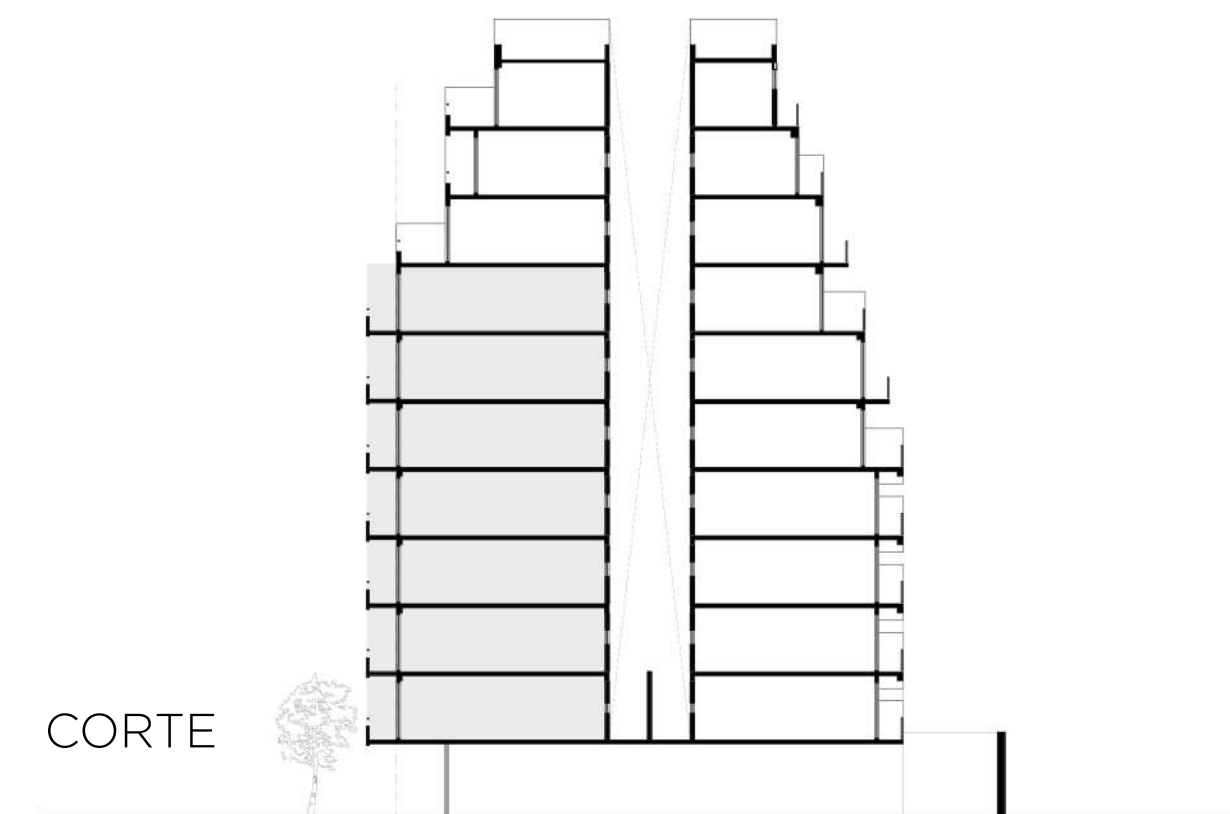

CORTE