

UNIDAD 1º C

Superficie cubierta

30.20m²

Superficie semi-cubierta

3.10m²

Superficie descubierta

5.00m²

Ambientes

1

Ubicación


Contrafrente

LIVING-COMEDOR-COCINA-DORMITORIO 3.00m. x 7.35m.


BAÑO 1.50m. x 2.20m.

BALCÓN 1.00m. x 2.95m.

PATIO 1.57m. x 3.05m.

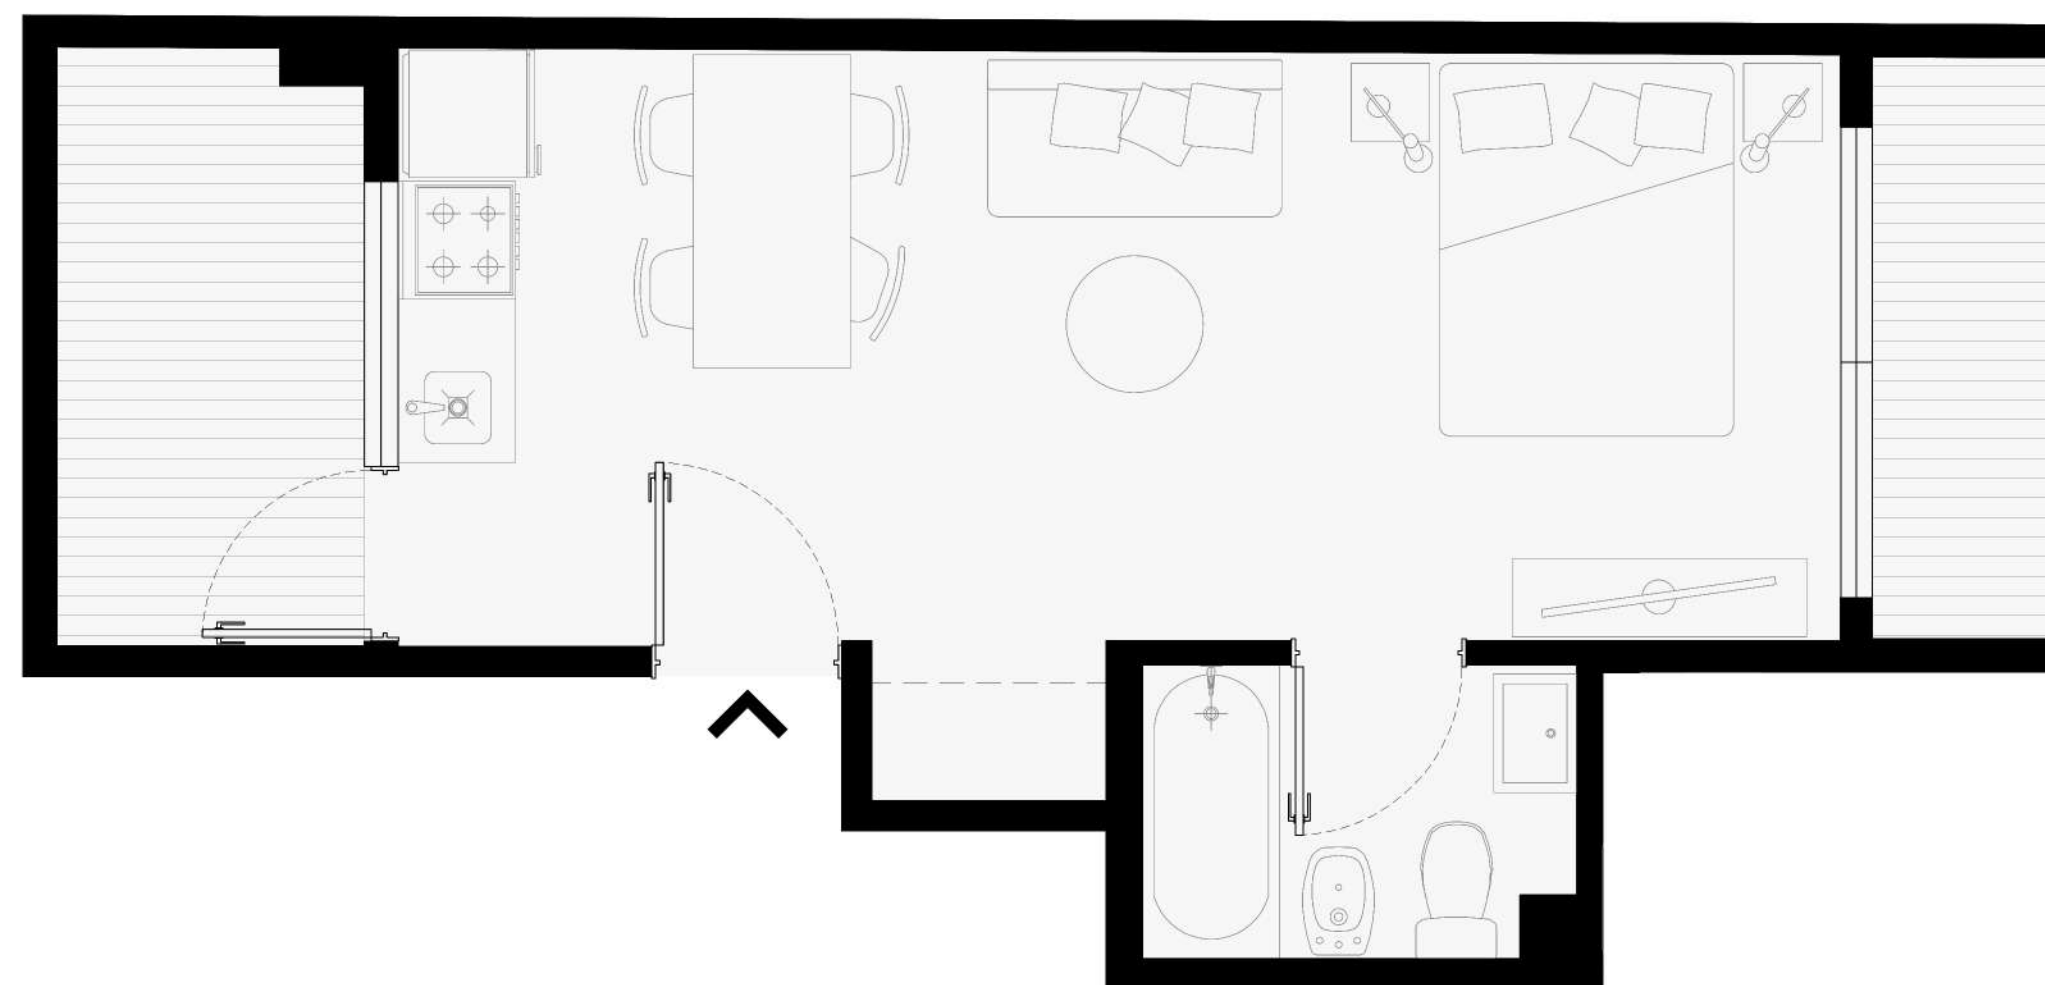

PLANO GENERAL

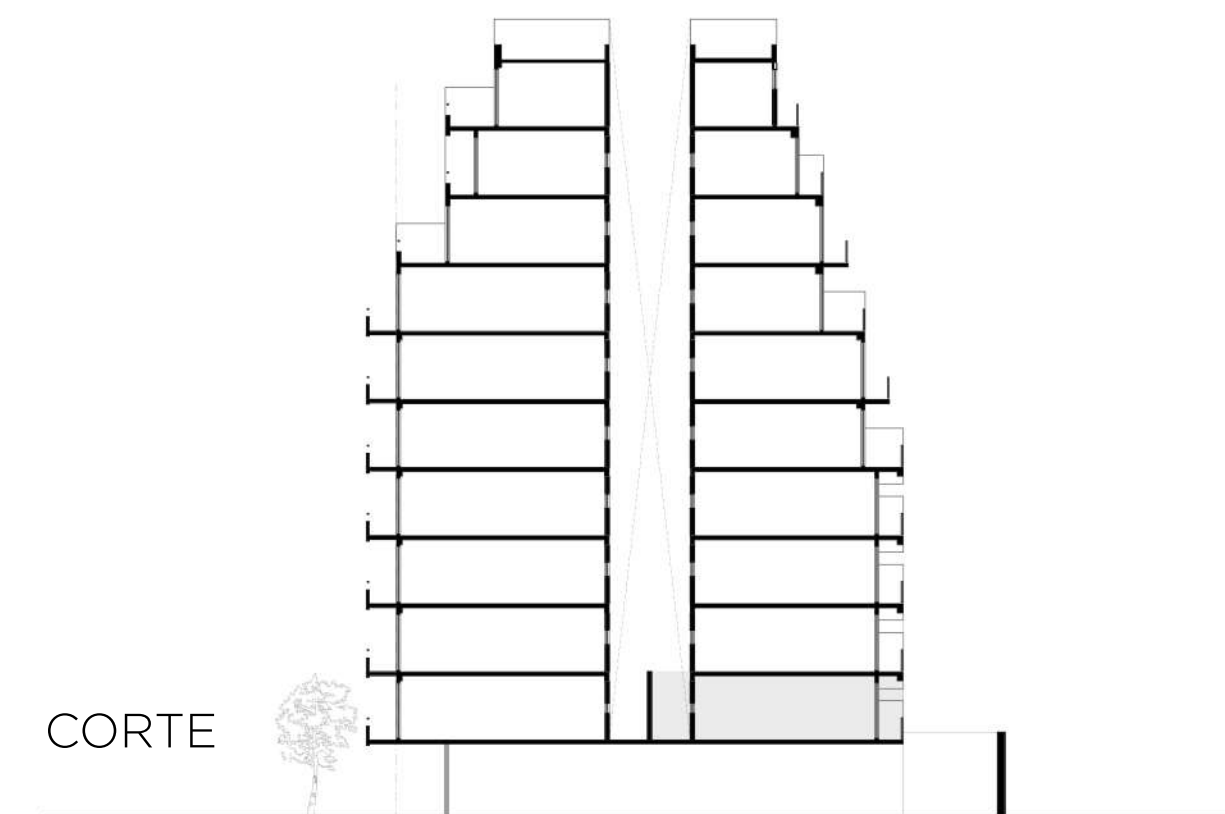

CORTE