

UNIDAD 1º D A 4º D

Superficie cubierta

30.50m²

Tipología

Estudio profesional

Ambientes



1

Ubicación

Contrafrente

ESTUDIO PROFESIONAL 3.05m. x 7.09m.

BAÑO 1.50m. x 2.20m.

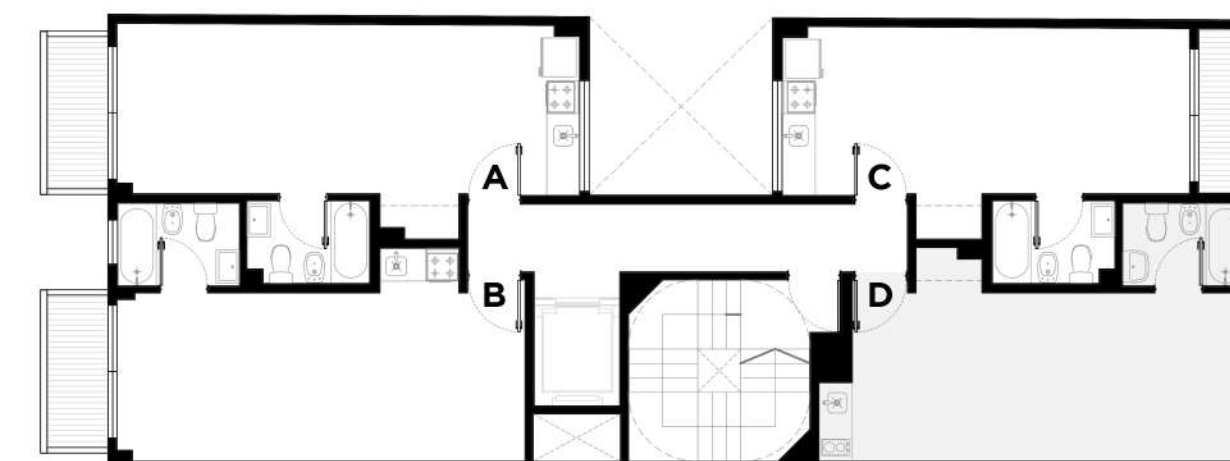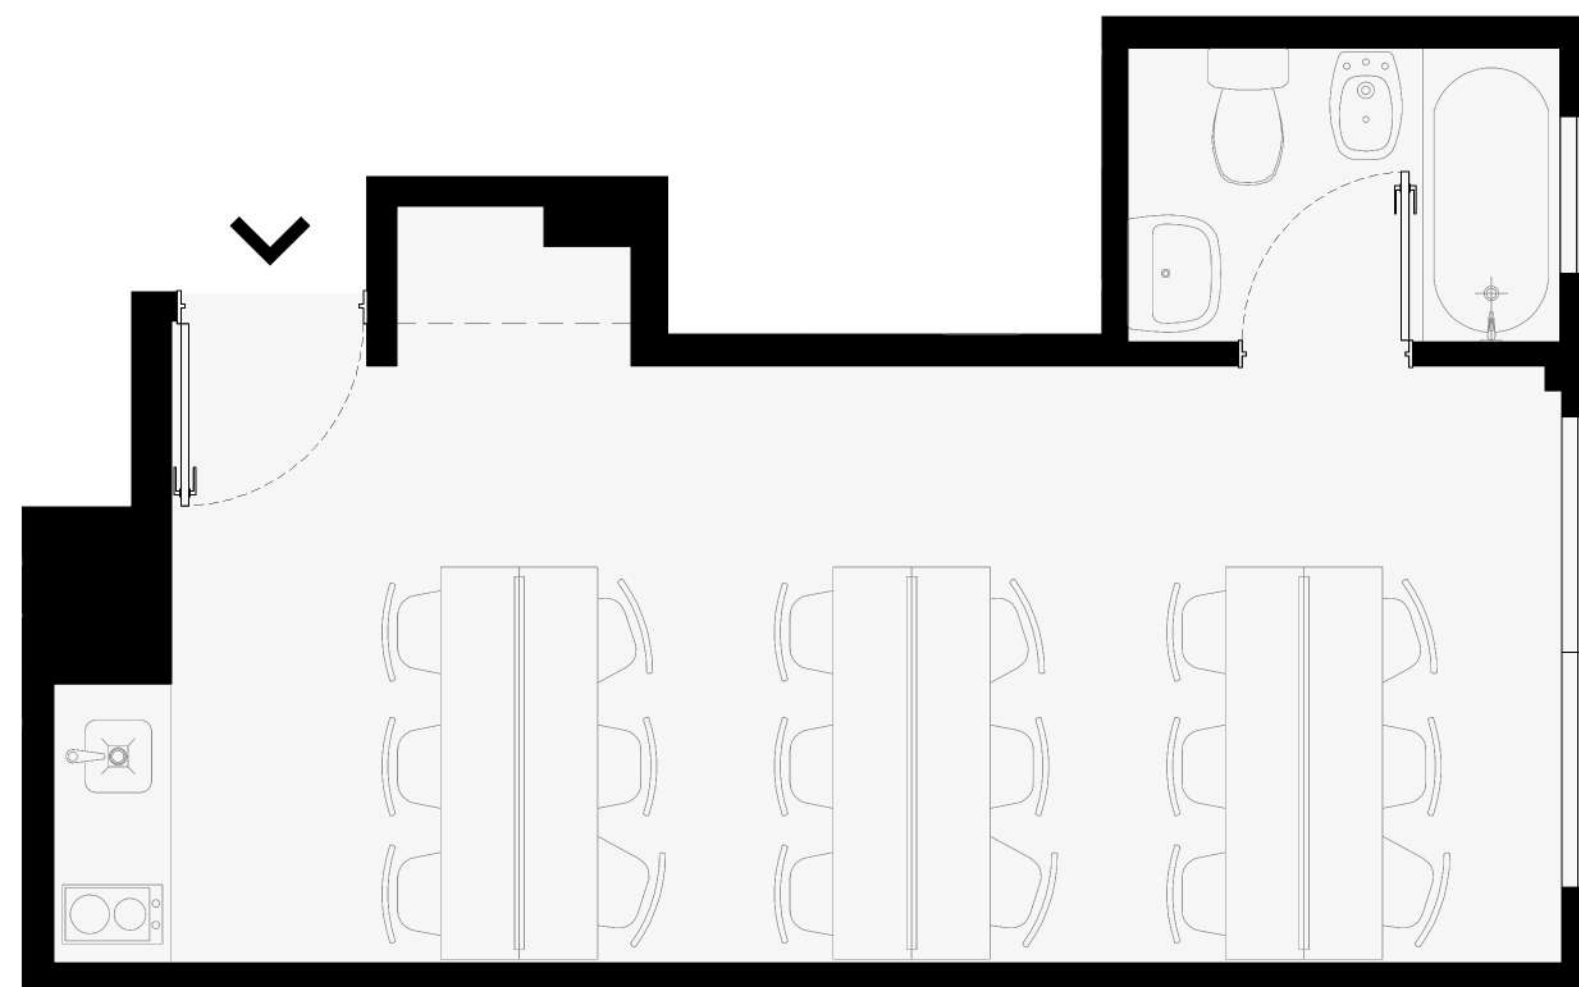

PLANO GENERAL

