

UNIDAD 2º A A 7º A

Superficie cubierta

33.70m²

Superficie semi-cubierta


3.70m²

Ambientes

1

Ubicación


Frente

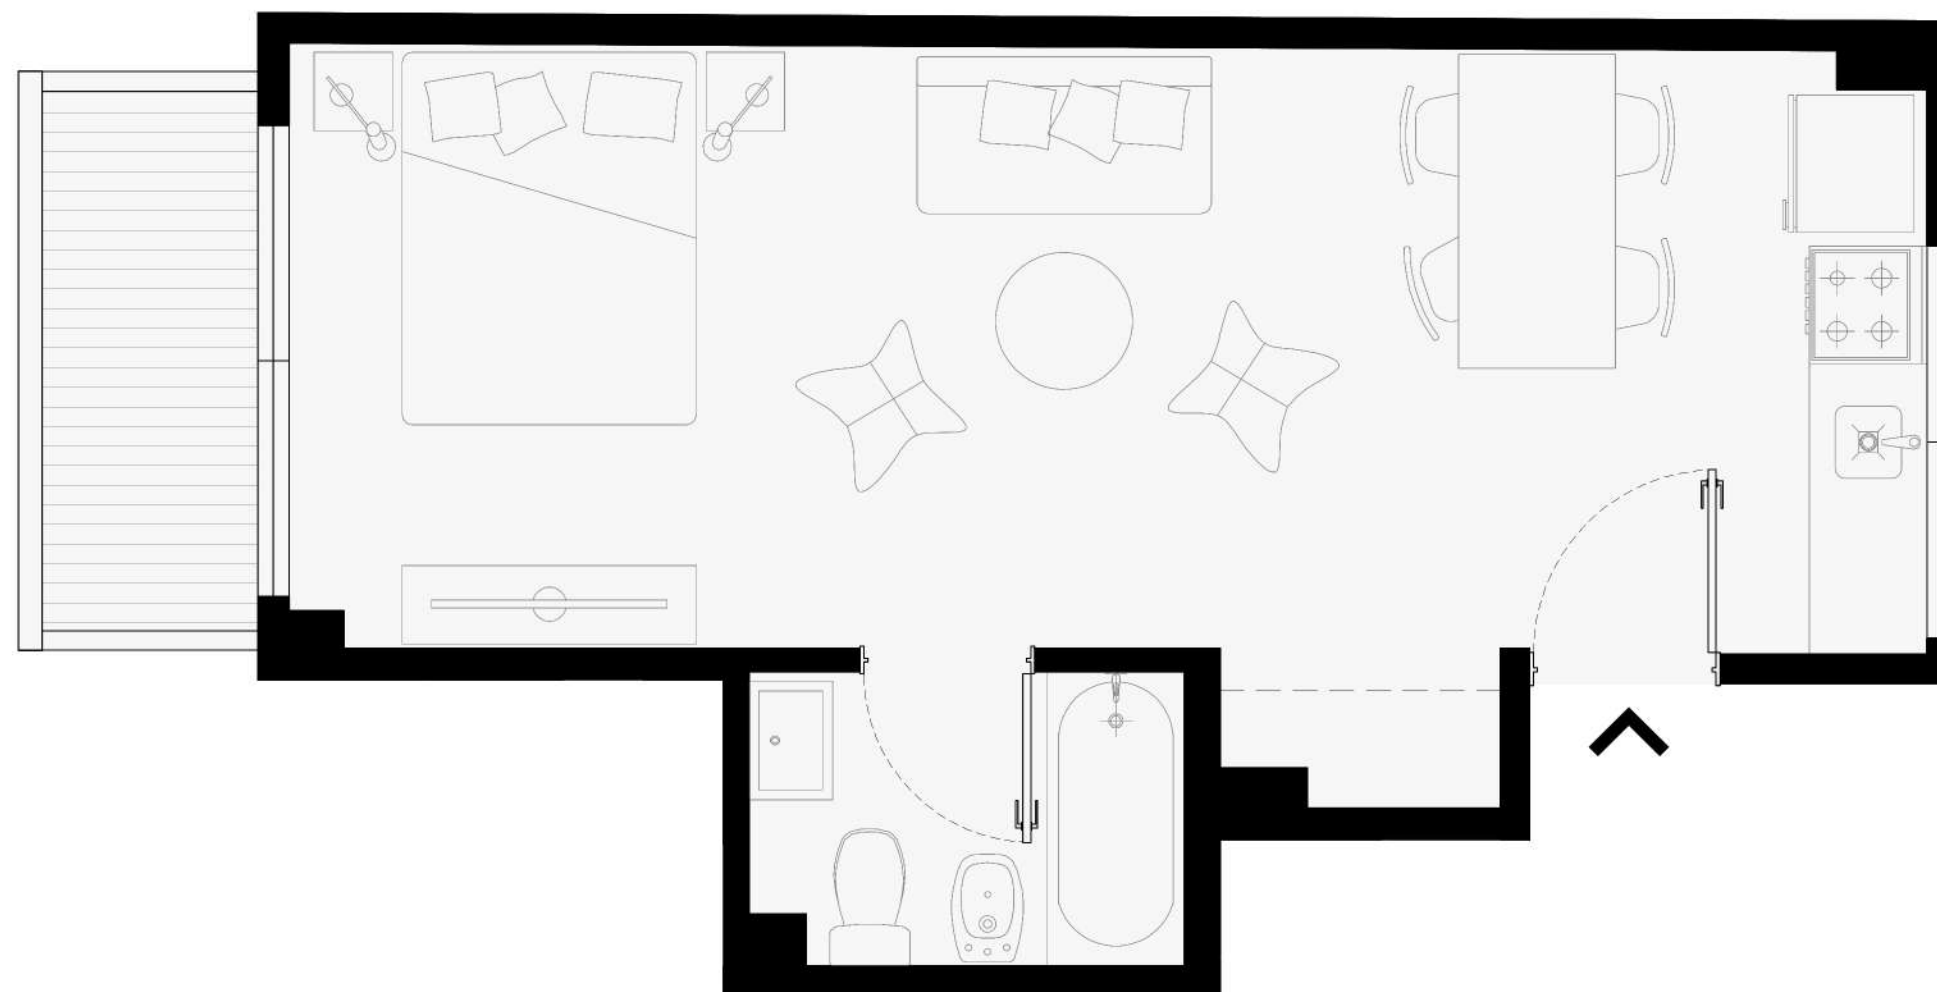


LIVING-COMEDOR-COCINA-DORMITORIO 3.00m. x 8.35m.

BAÑO 1.50m. x 2.20m.

BALCÓN 1.20m. x 2.95m.

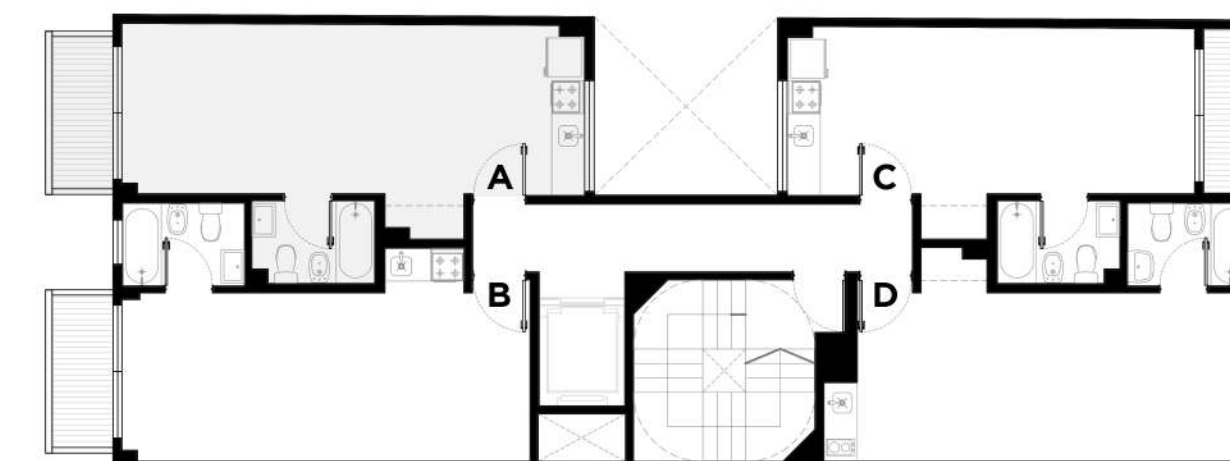

PLANO GENERAL

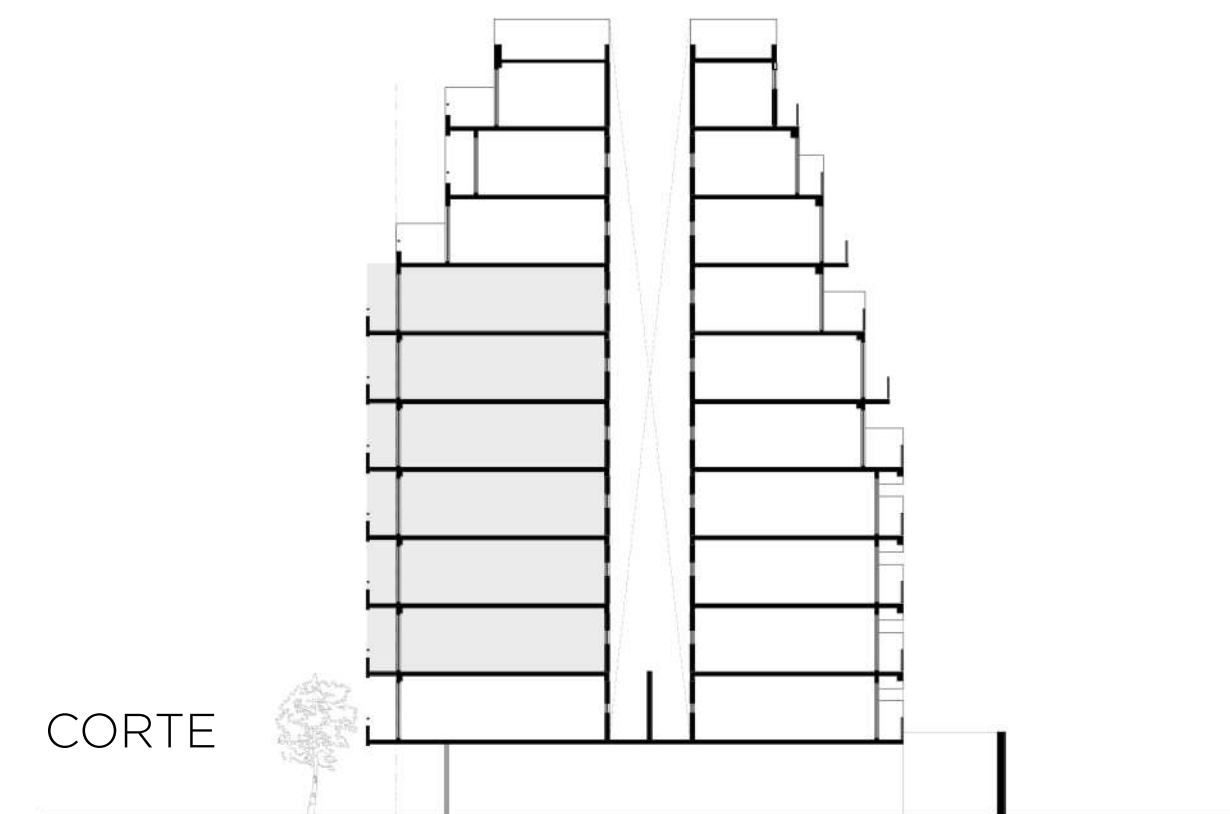

CORTE