

UNIDAD 6^oC



Superficie cubierta
52.80m²

Superficie descubierta
7.40m²


Ambientes
2

Ubicación
Contrafrente

LIVING-COMEDOR-COCINA 5.60m. x 4.90m.
BAÑO 1.70m. x 2.20m.
DORMITORIO 2.80m. x 3.20m.
BALCÓN 1.00m. x 7.50m.

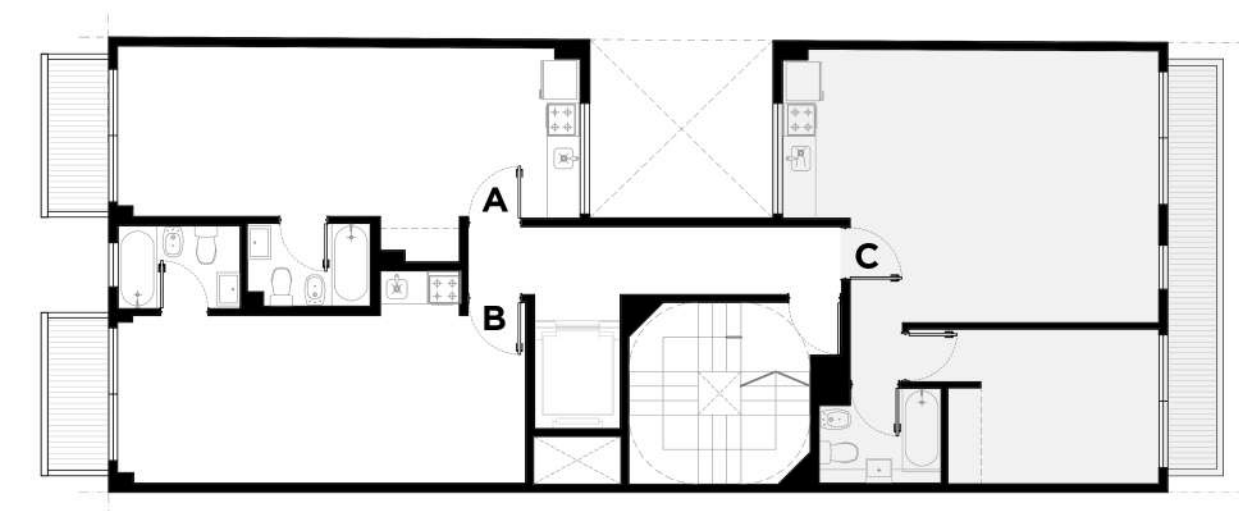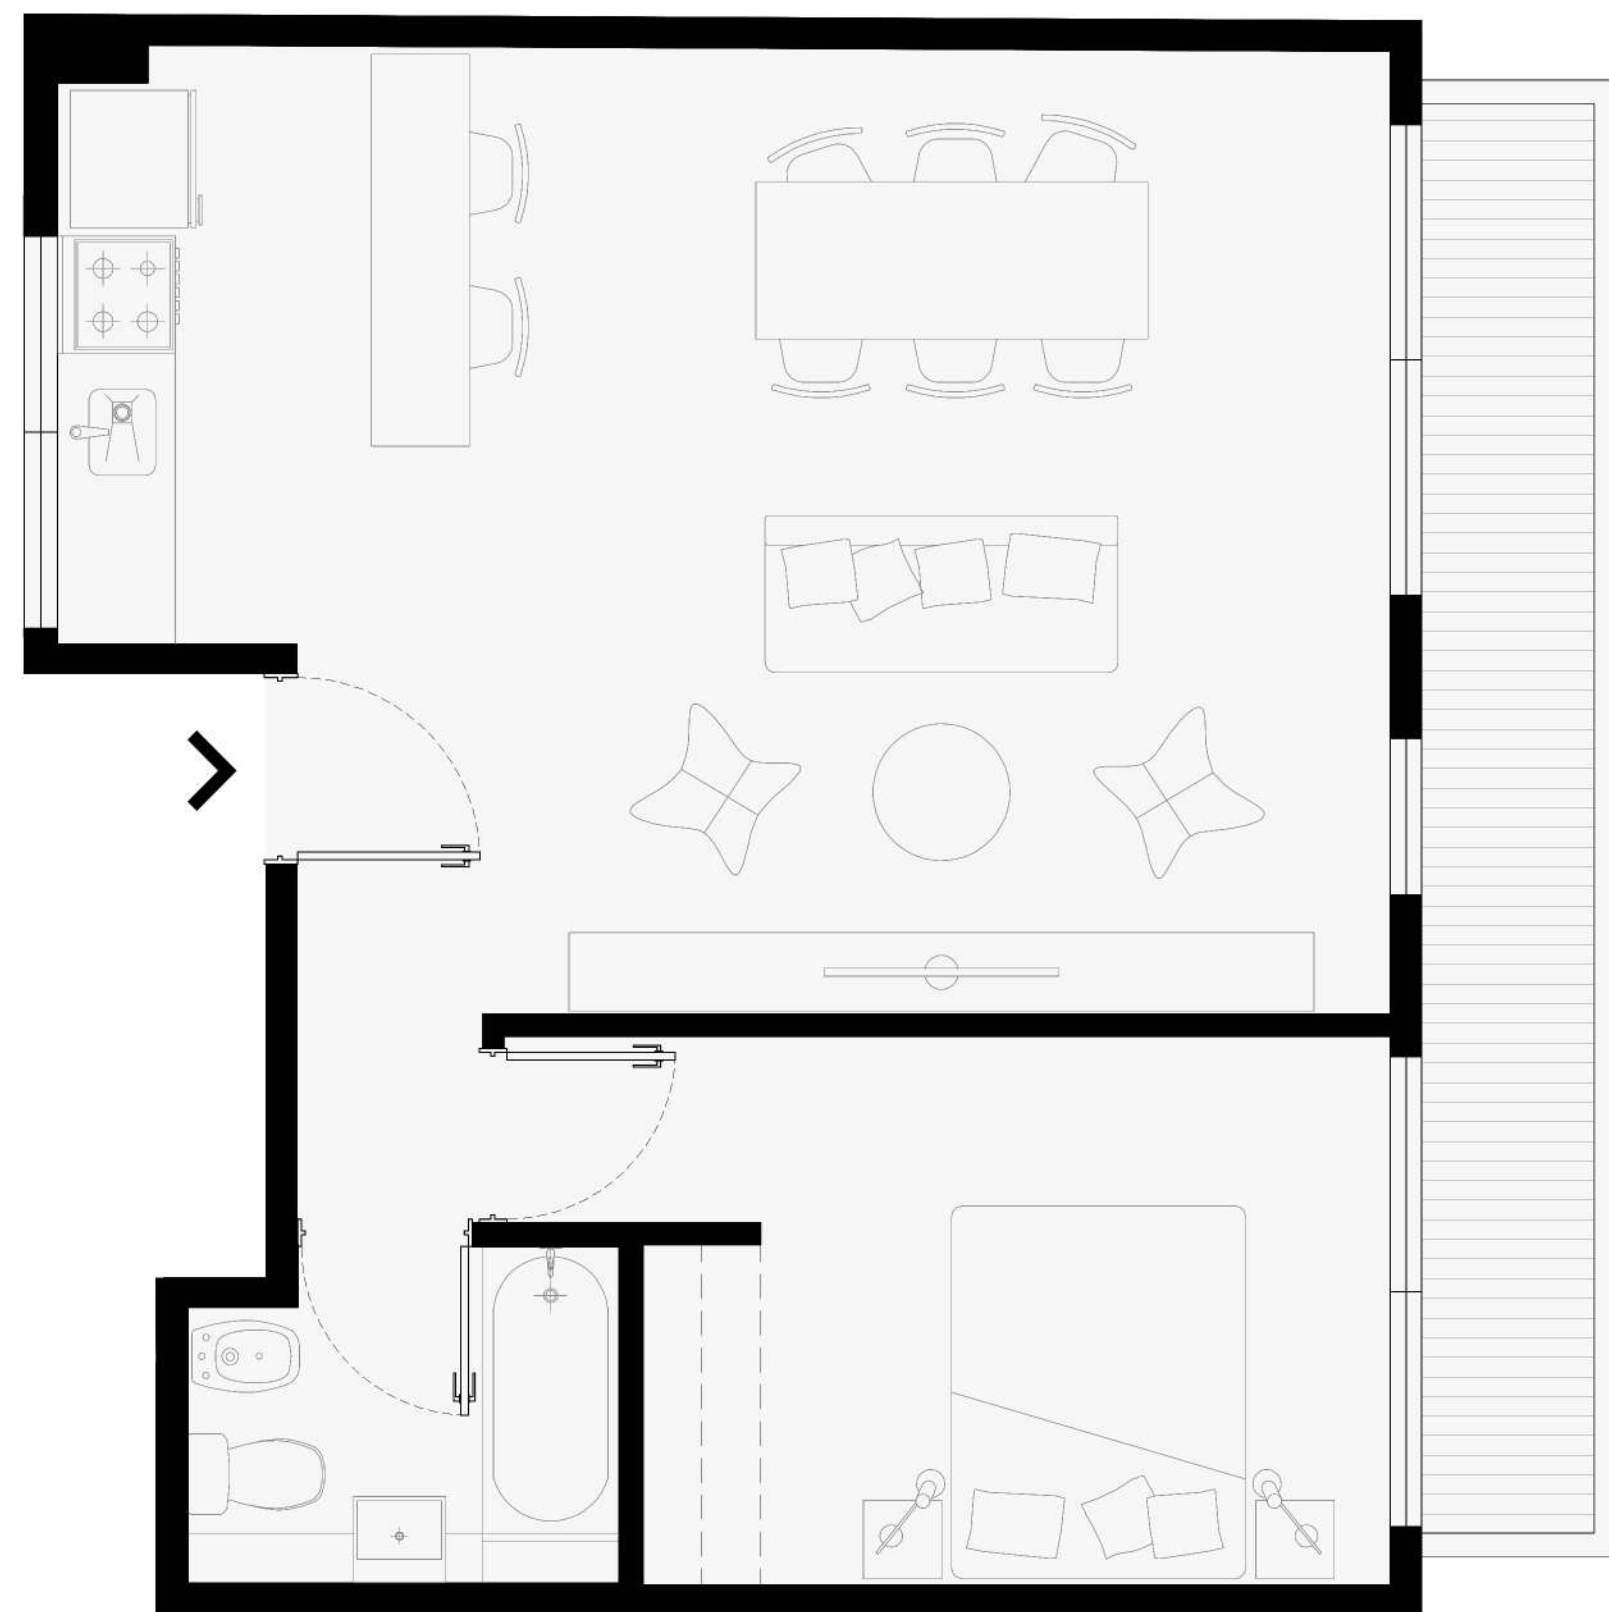

PLANO GENERAL

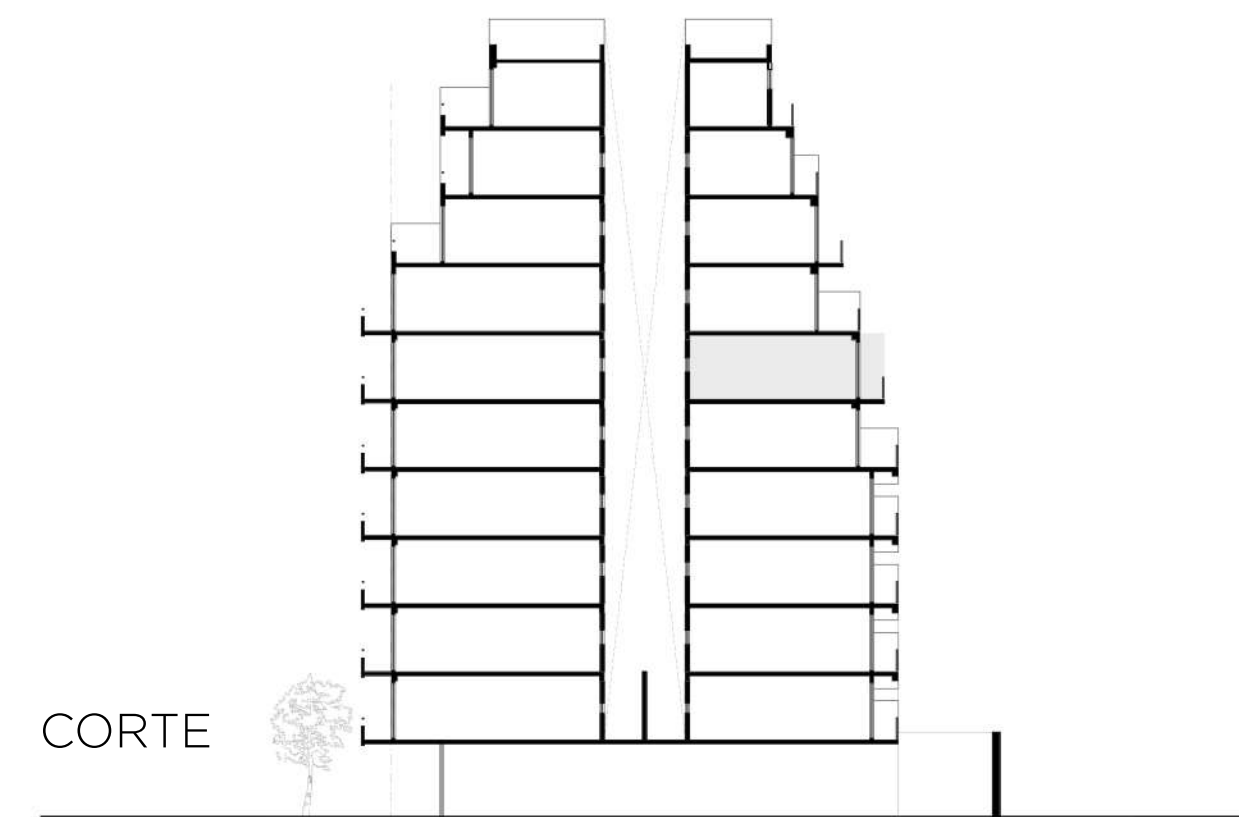

CORTE