

UNIDAD 7° C

Superficie cubierta

37.30m²

Superficie semi-cubierta

15.20m²

Ambientes

1

Ubicación



Contrafrente

LIVING-COMEDOR-DORMITORIO 6.15m. x 3.90m./5.11m.


BAÑO 1.55m. x 2.20m.

COCINA 2.13m. x 1.67m.

BALCÓN 1.68m. x 7.80m.

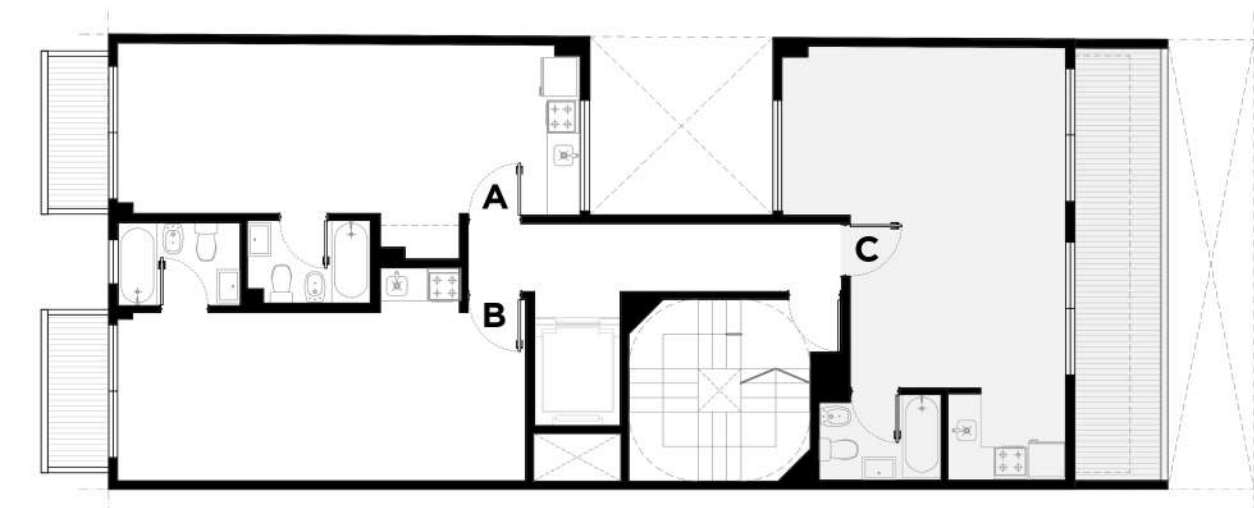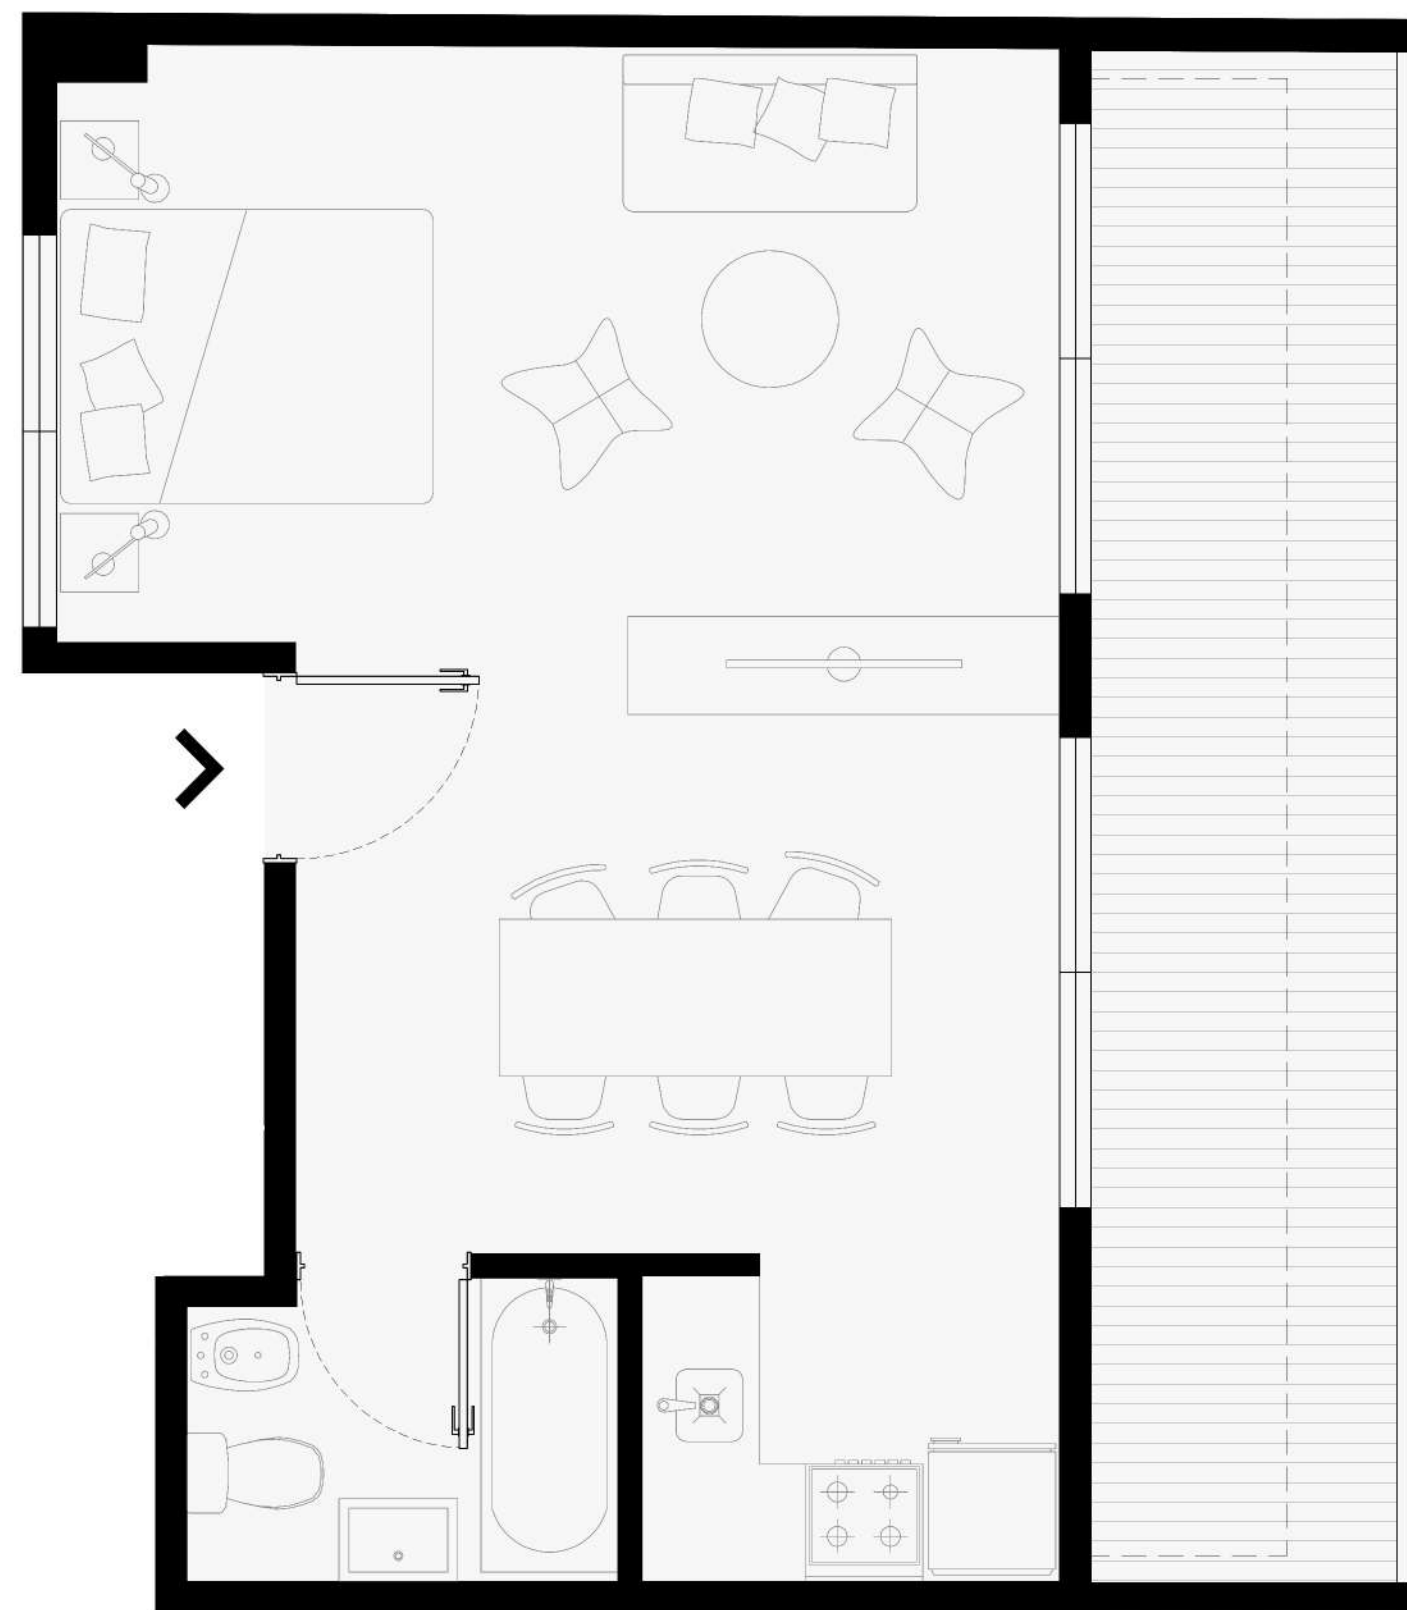

PLANO GENERAL

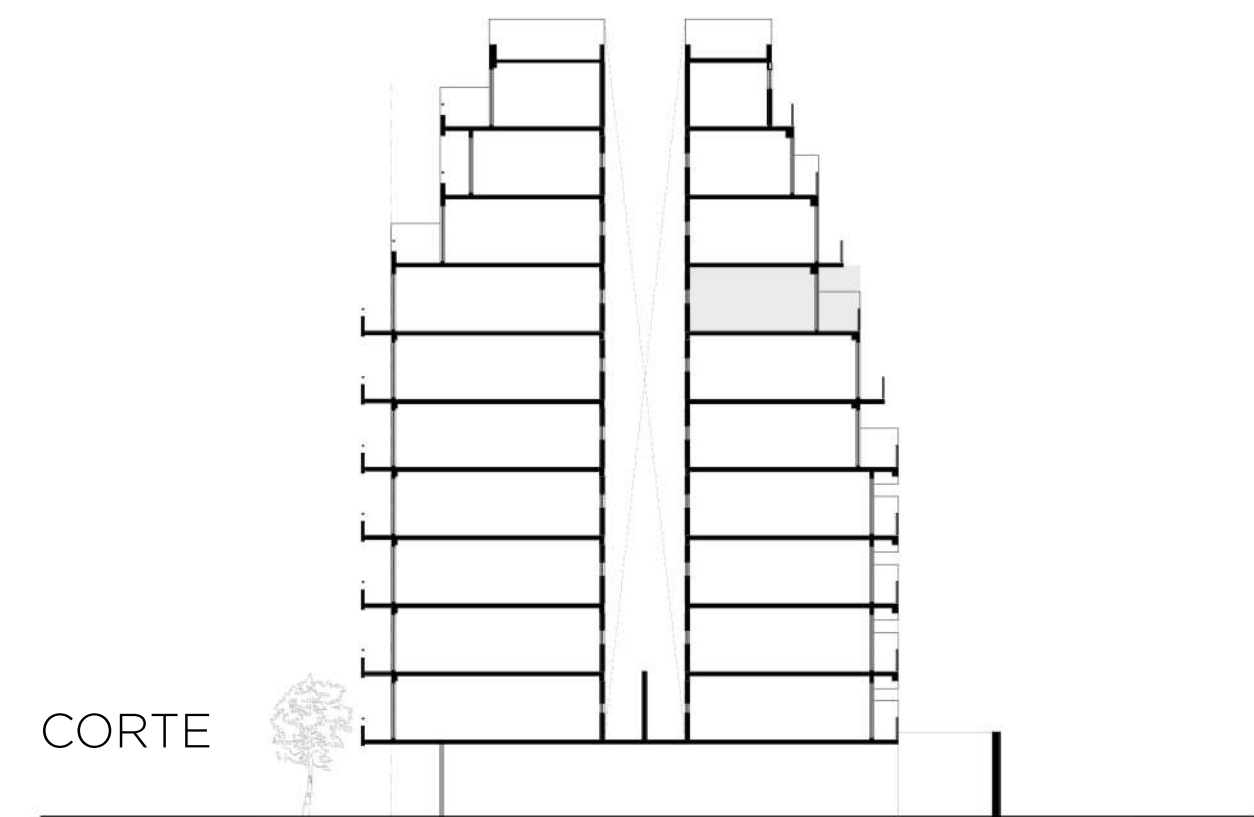

CORTE