

UNIDAD 1º A

Superficie cubierta

53.70m²

Superficie semi-cubierta

4.45m²

Superficie descubierta

10.70m²

Ambientes

2

Ubicación

Frente

BALCON 1.50m. x 2.80m.


PATIO 2.00m. x 5.00m.

TOILET 0.90m. x 1.60m.


BAÑO COMPLETO 1.70m. x 2.40m.

DORMITORIO 2.80m. x 3.10m.

LIVING-COMEDOR-COCINA 3.10m. x 8.05m.

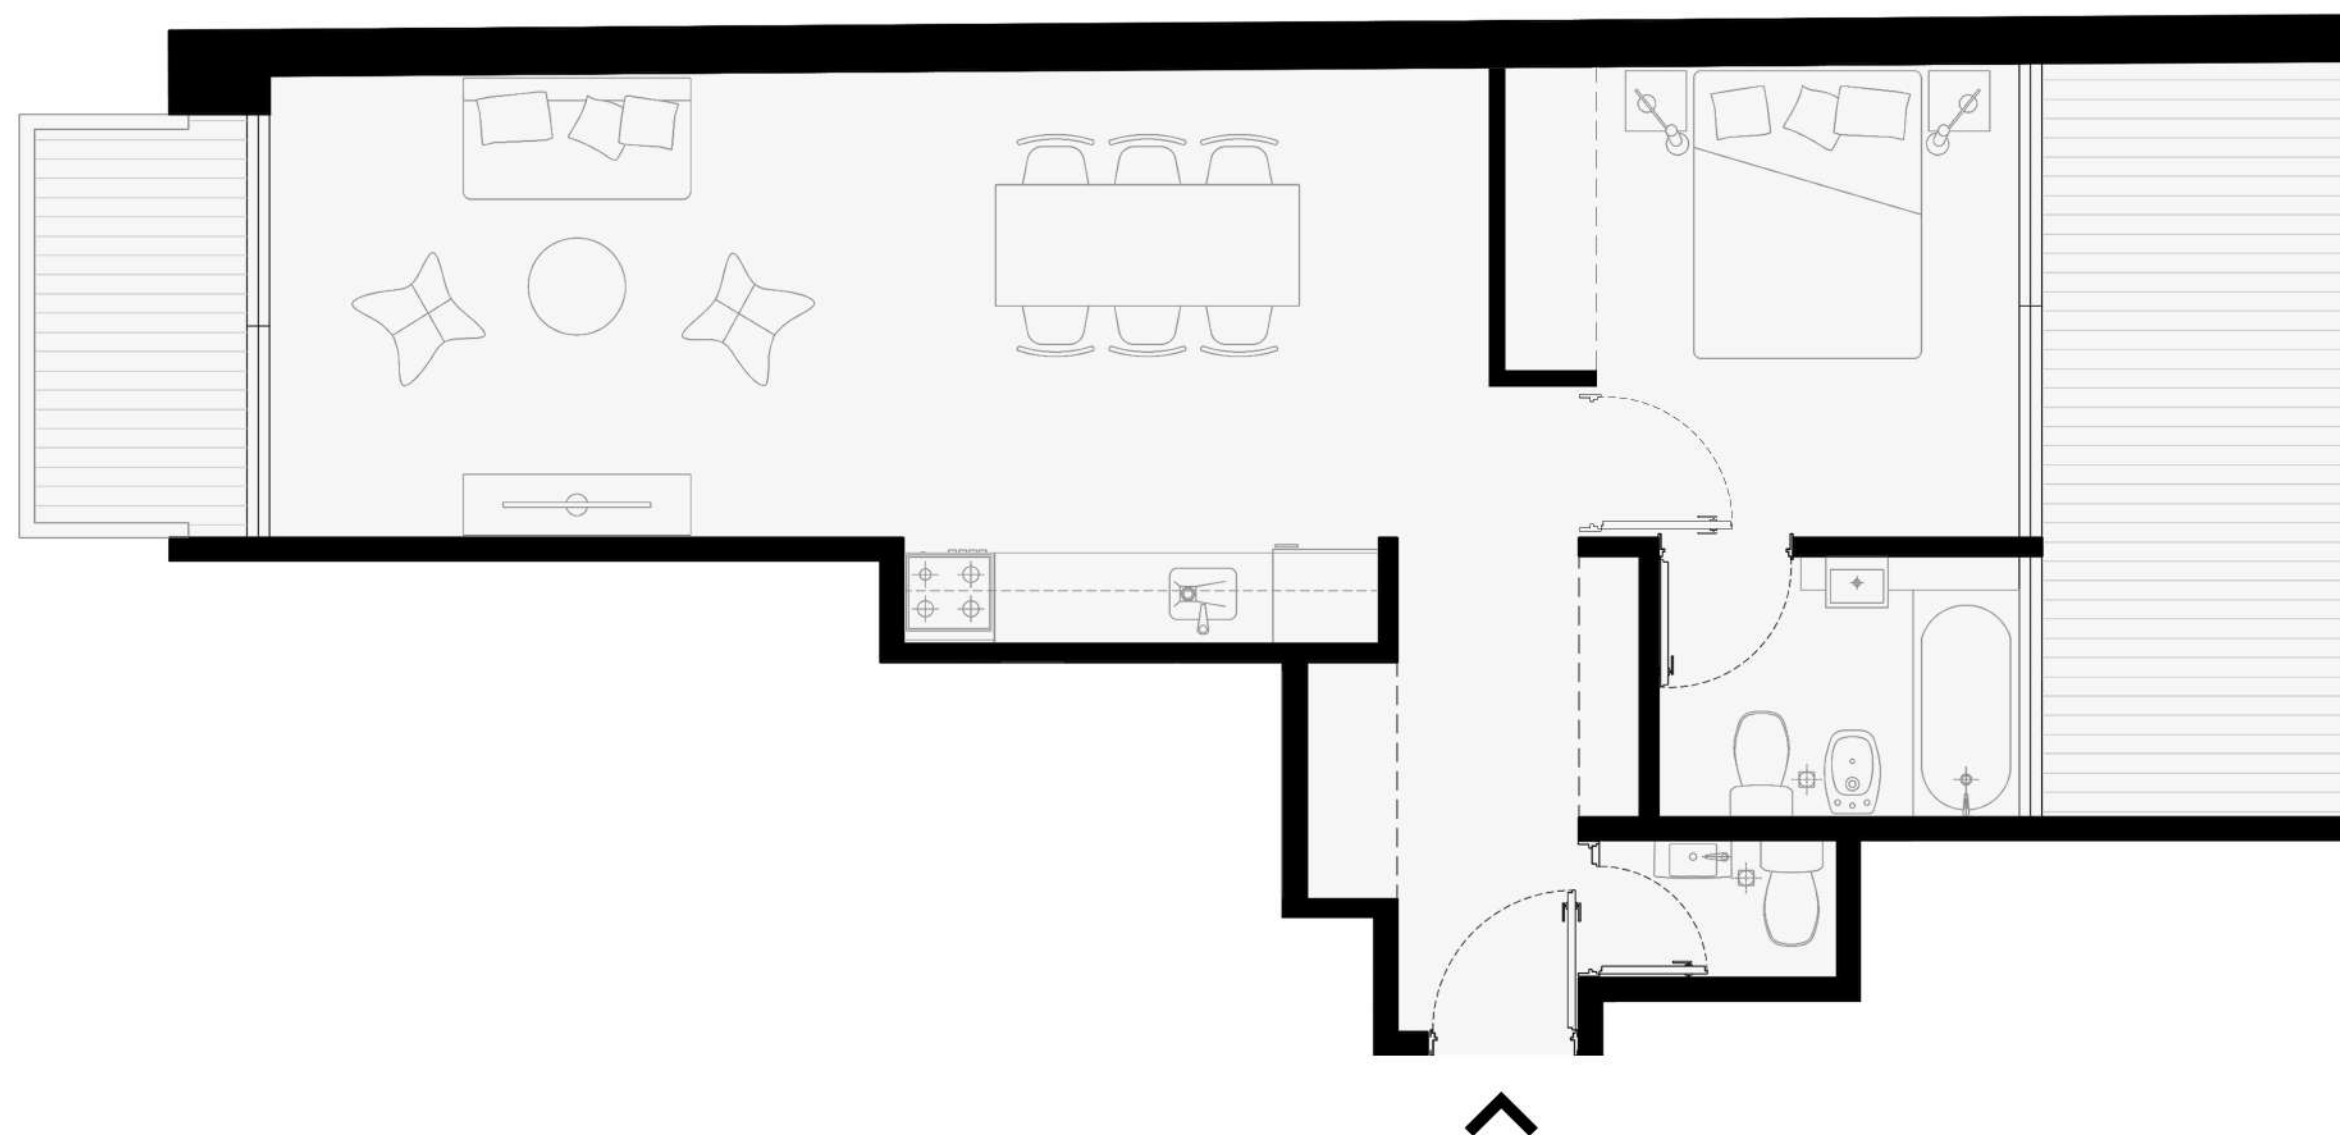

PLANO GENERAL

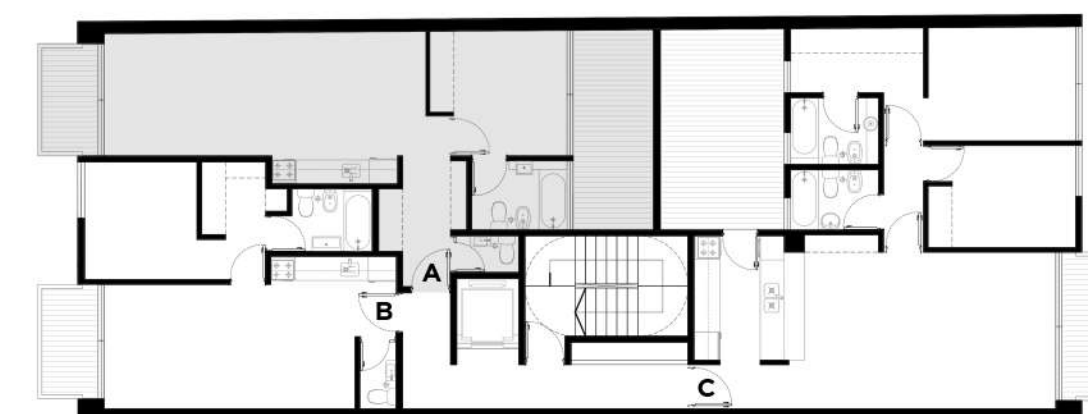

CORTE

