

UNIDAD 1º C

Superficie cubierta

81.00m²

Superficie semi-cubierta

5.70m²

Superficie descubierta

16.40m²

Ambientes

3

Ubicación

Contrafrente

COCINA 2.25m. x 3.10m.

PATIO 3.10m. x 5.00m.

LIVING-COMEDOR 3.90m. x 6.65m.

BALCON 1.50m. x 3.70m.


BAÑO SECUNDARIO 1.50m. x 2.20m.

DORMITORIO CHICO 2.55m. x 3.00m.


DORMITORIO PRINCIPAL 2.85m. x 3.70m.

VESTIDOR PRINCIPAL 3.30m. x 1.60m.

BAÑO PRINCIPAL 1.65m. x 2.20m.

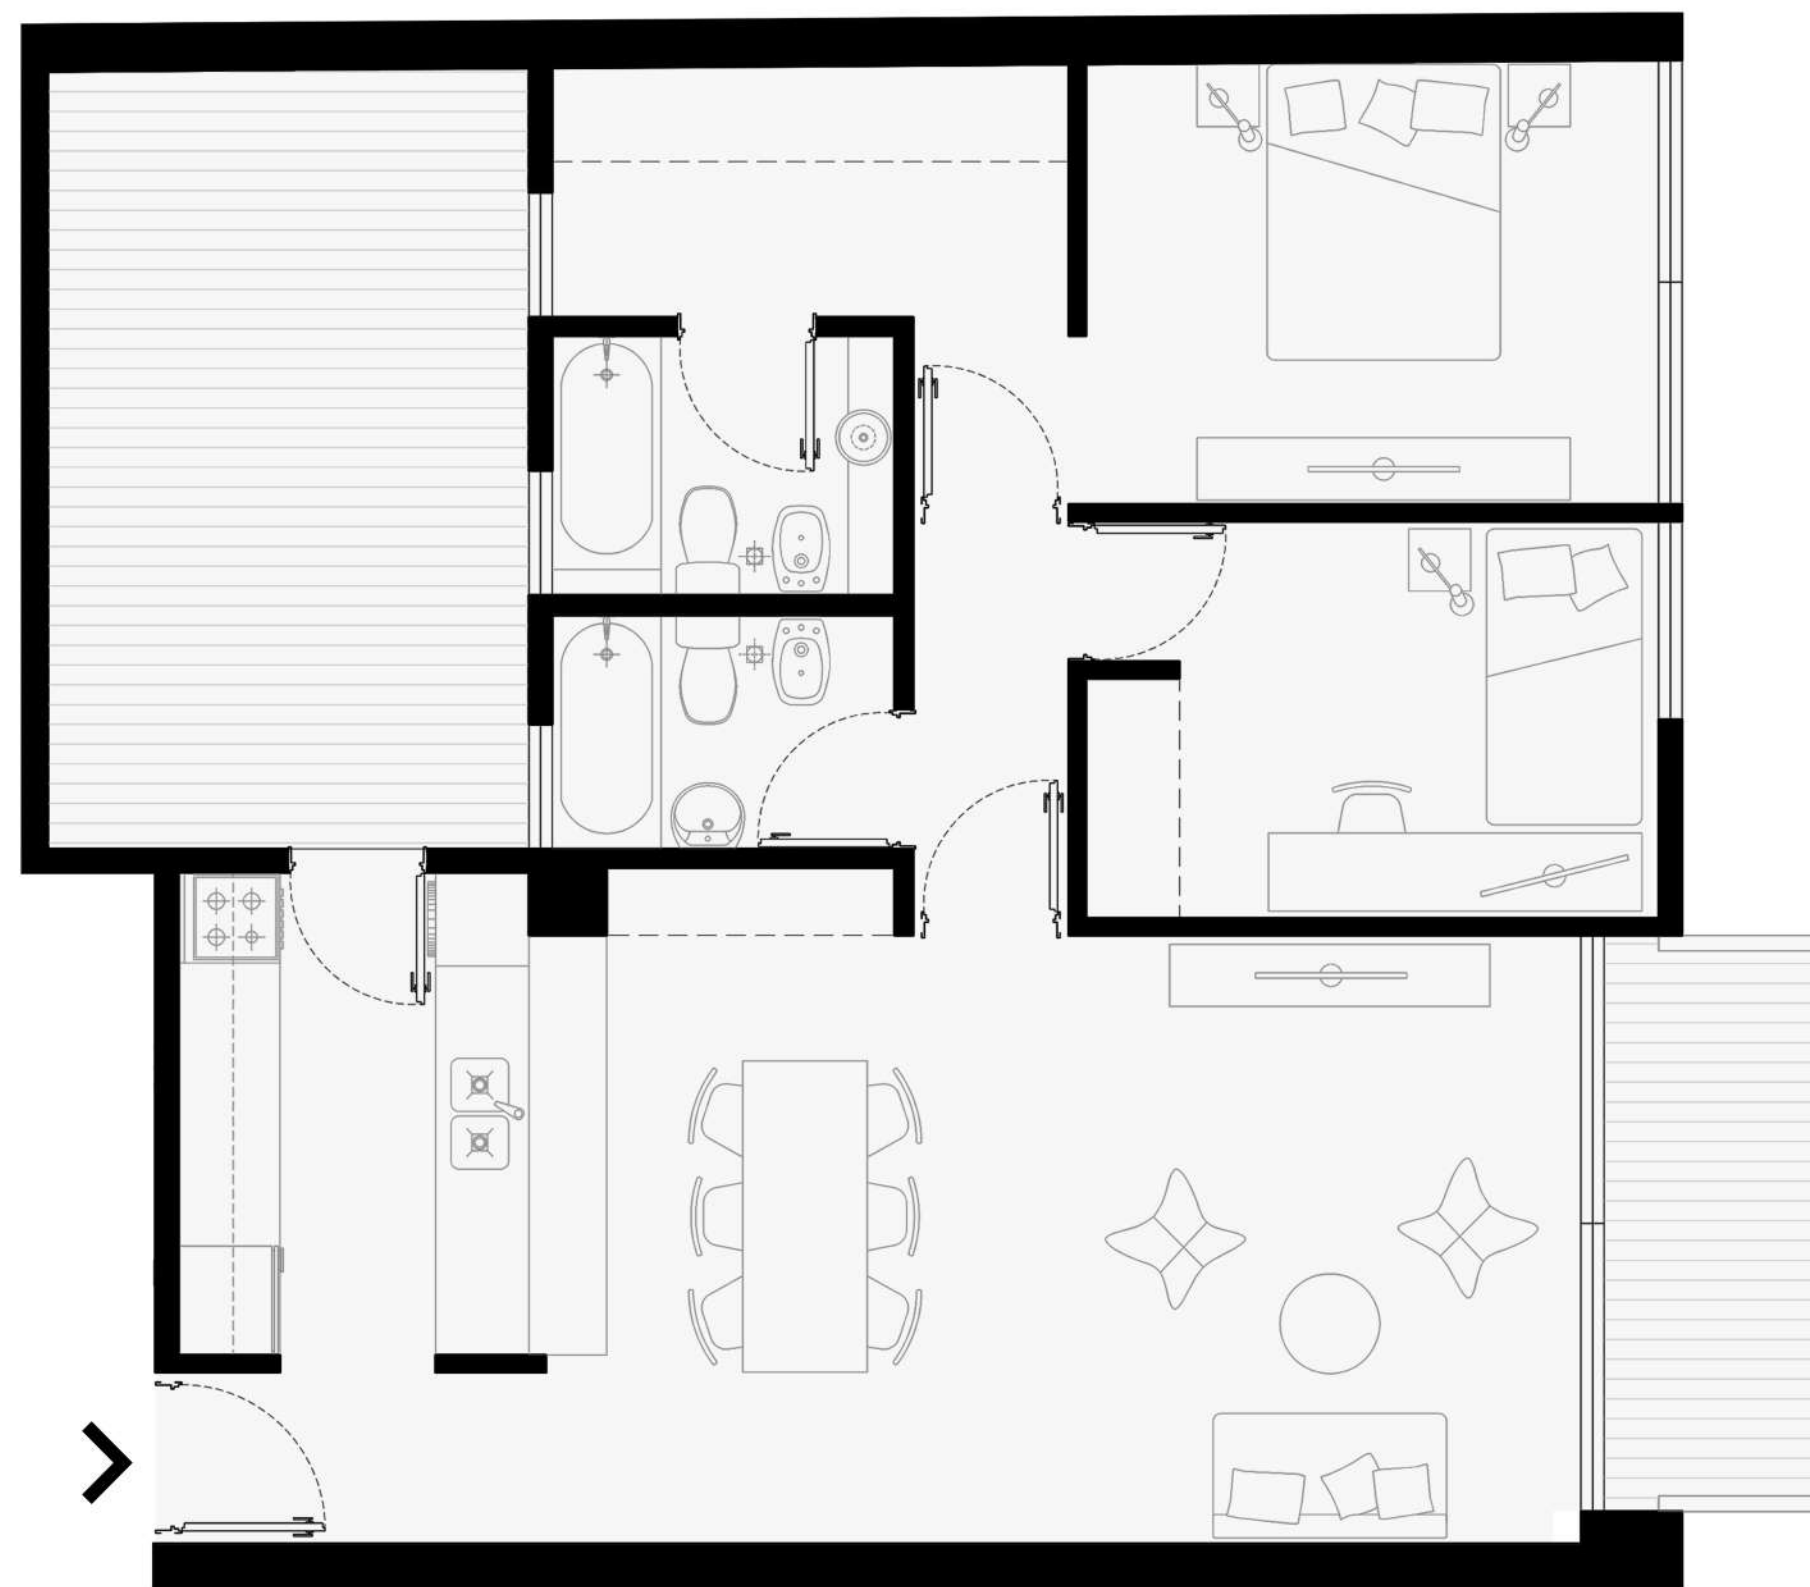

PLANO GENERAL

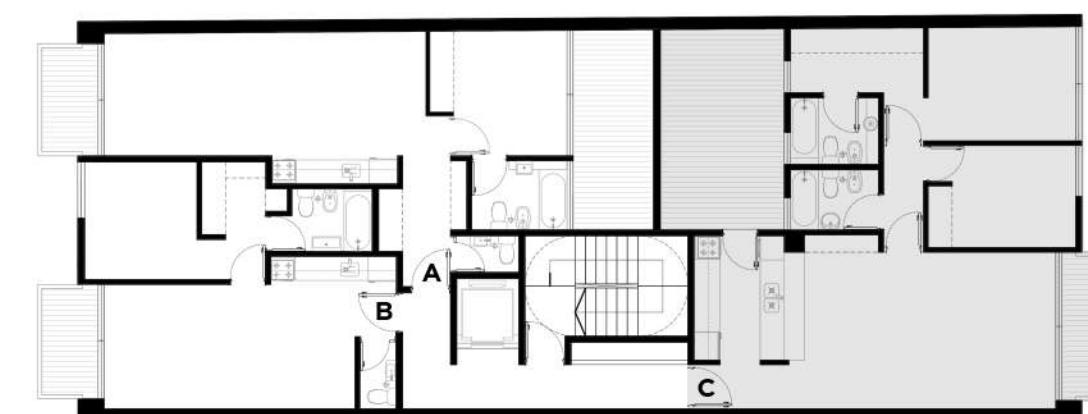

CORTE

