

UNIDAD 2º A A 7º A

Superficie cubierta

53.70m²

Superficie semi-cubierta


4.45m²

Ambientes

2

Ubicación

Frente

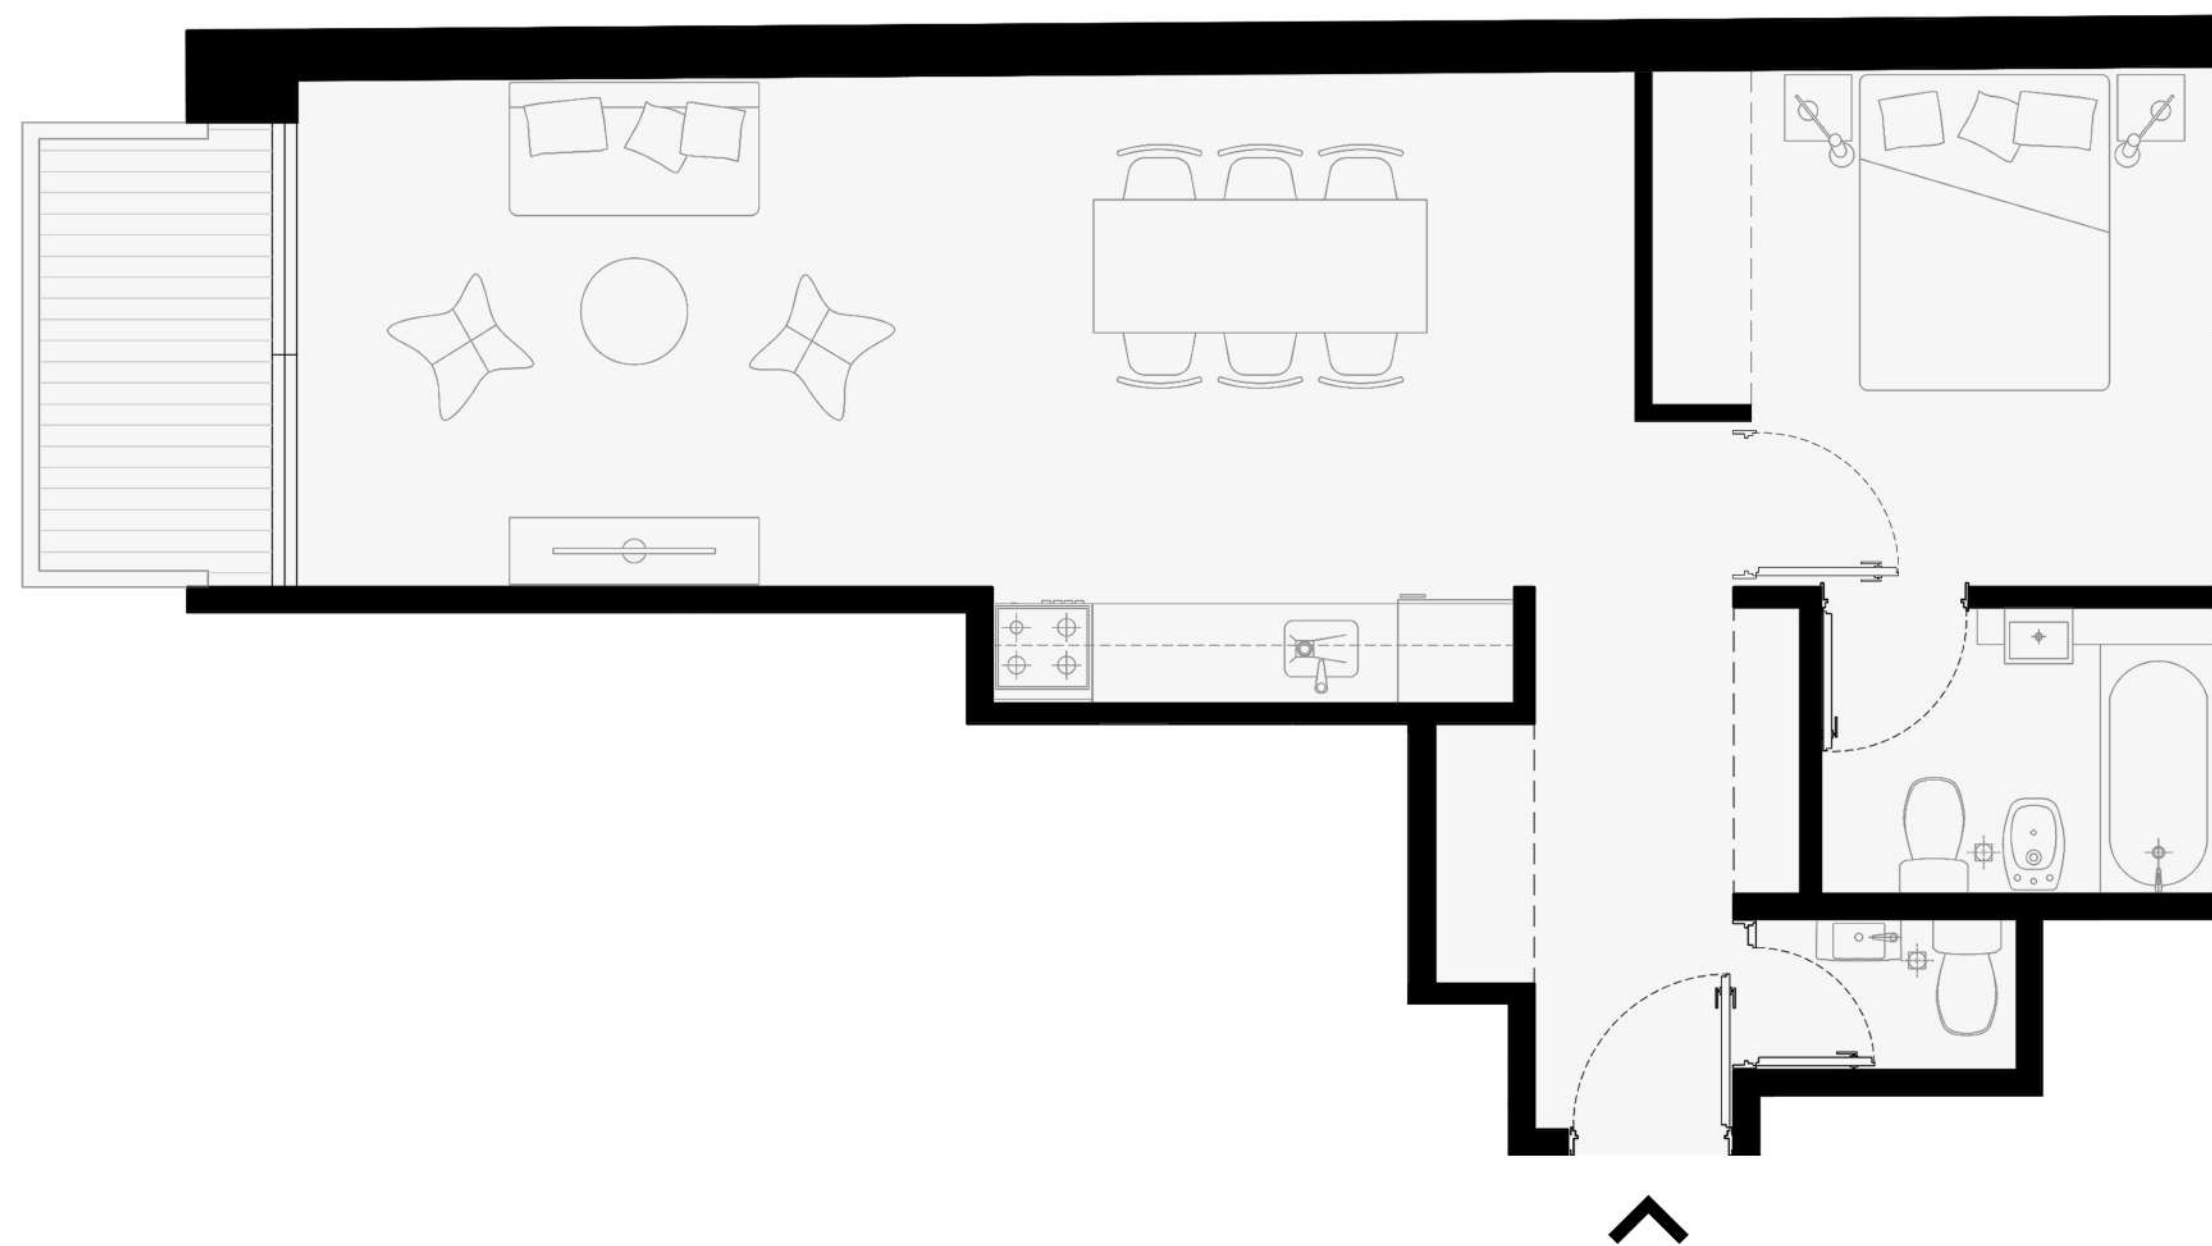

BALCON 1.50m. x 2.80m.


TOILET 0.90m. x 1.60m.

BAÑO COMPLETO 1.70m. x 2.40m.

DORMITORIO 2.80m. x 3.10m.

LIVING-COMEDOR-COCINA 3.10m. x 8.05m.

PLANO GENERAL

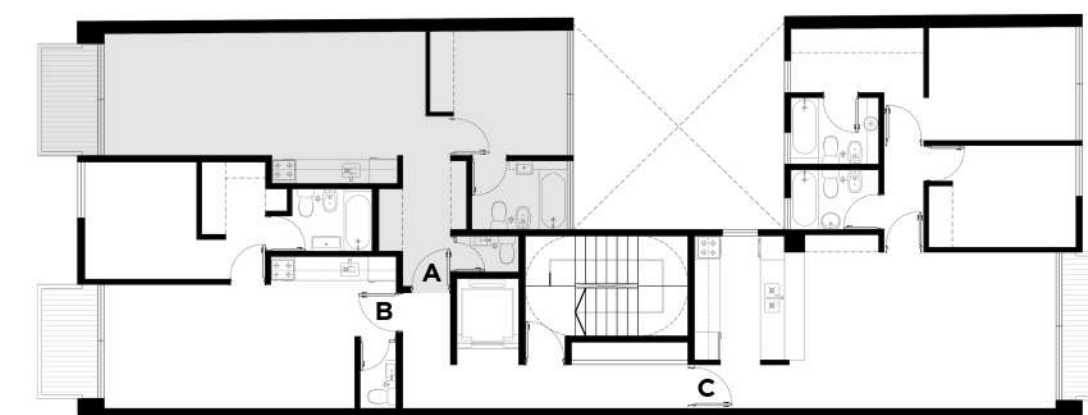

CORTE

